




(昭和57年改正の建築基準法・同施行令に基づく風圧力 $G L + 0 m$ に依る)

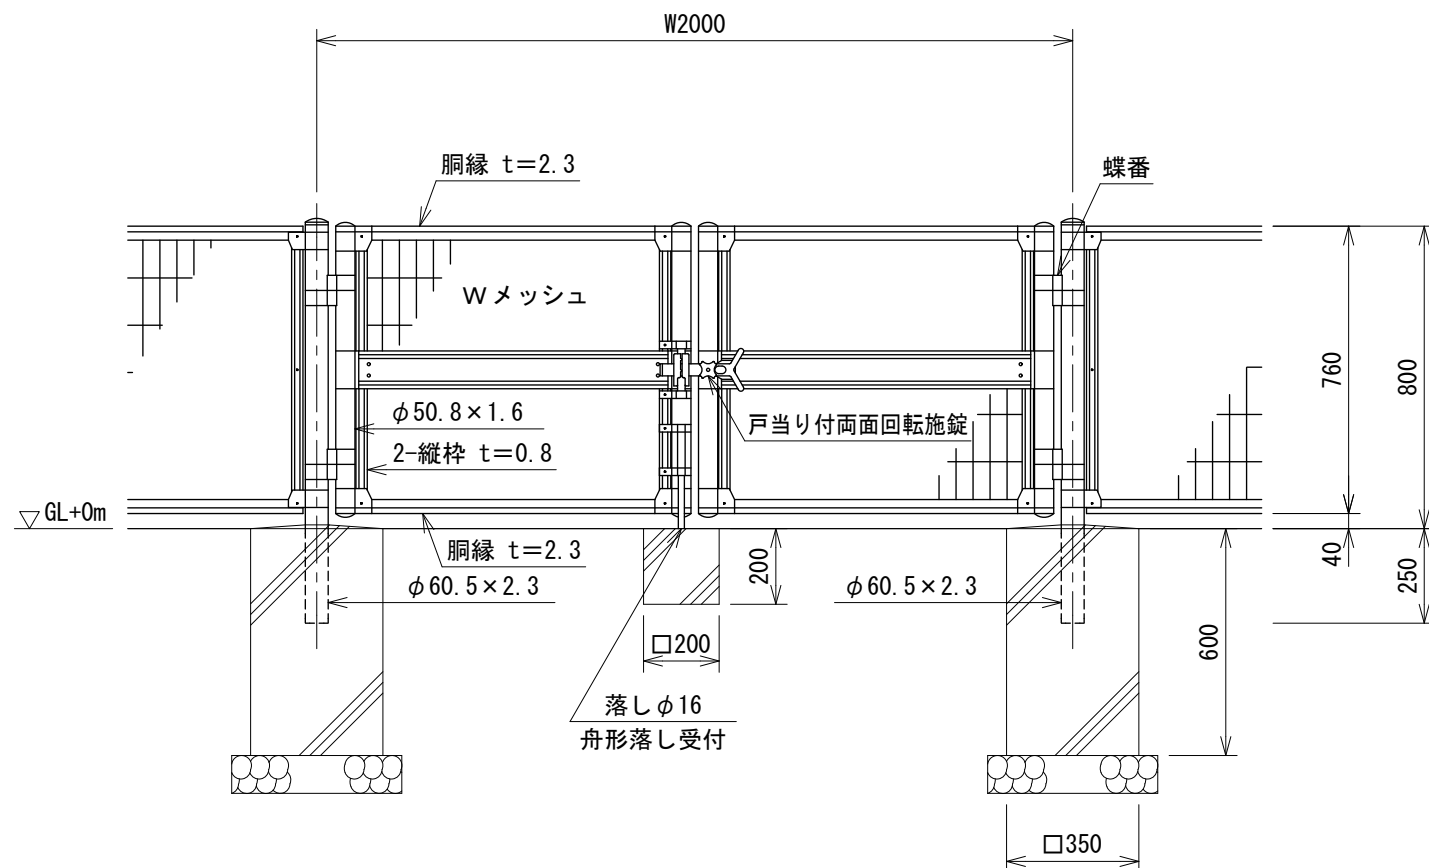

門柱・扉枠位置関係図

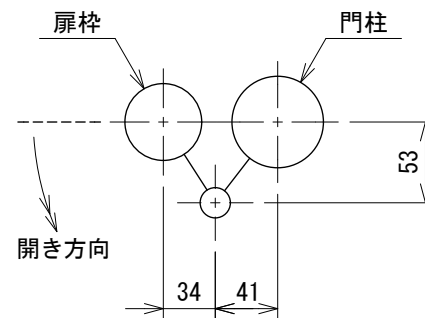

芯径を示す

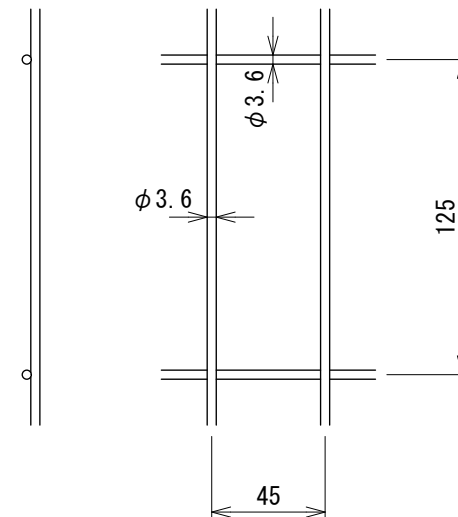

設計条件

設計荷重・・・昭和57年改正の建築基準法・同施行令に基づく風圧力に依る。

基礎条件・・・長期許容地耐力 98 kN/m^2 (10 t/m^2)

備考

1. 外装は亜鉛・アルミ・マグネシウム合金めっきの¹ 上高耐候性樹脂粉体塗装とする。但し、Wメッシュは亜鉛めっきの¹ 上高耐候性樹脂粉体塗装、ボルト・ナットは溶融亜鉛めっきの¹ 上防錆着色処理とし、施錠装置及び落しは溶融亜鉛めっきのみとする。
2. 本図門扉は片側180°開きとする。

1 6 1 1 0 6 0 1 1 -W