



EN両開き門扉 H1800×W4000 S=1:20  
(昭和57年改正の建築基準法・同施行令に基づく風圧力 GL+0m に依る)

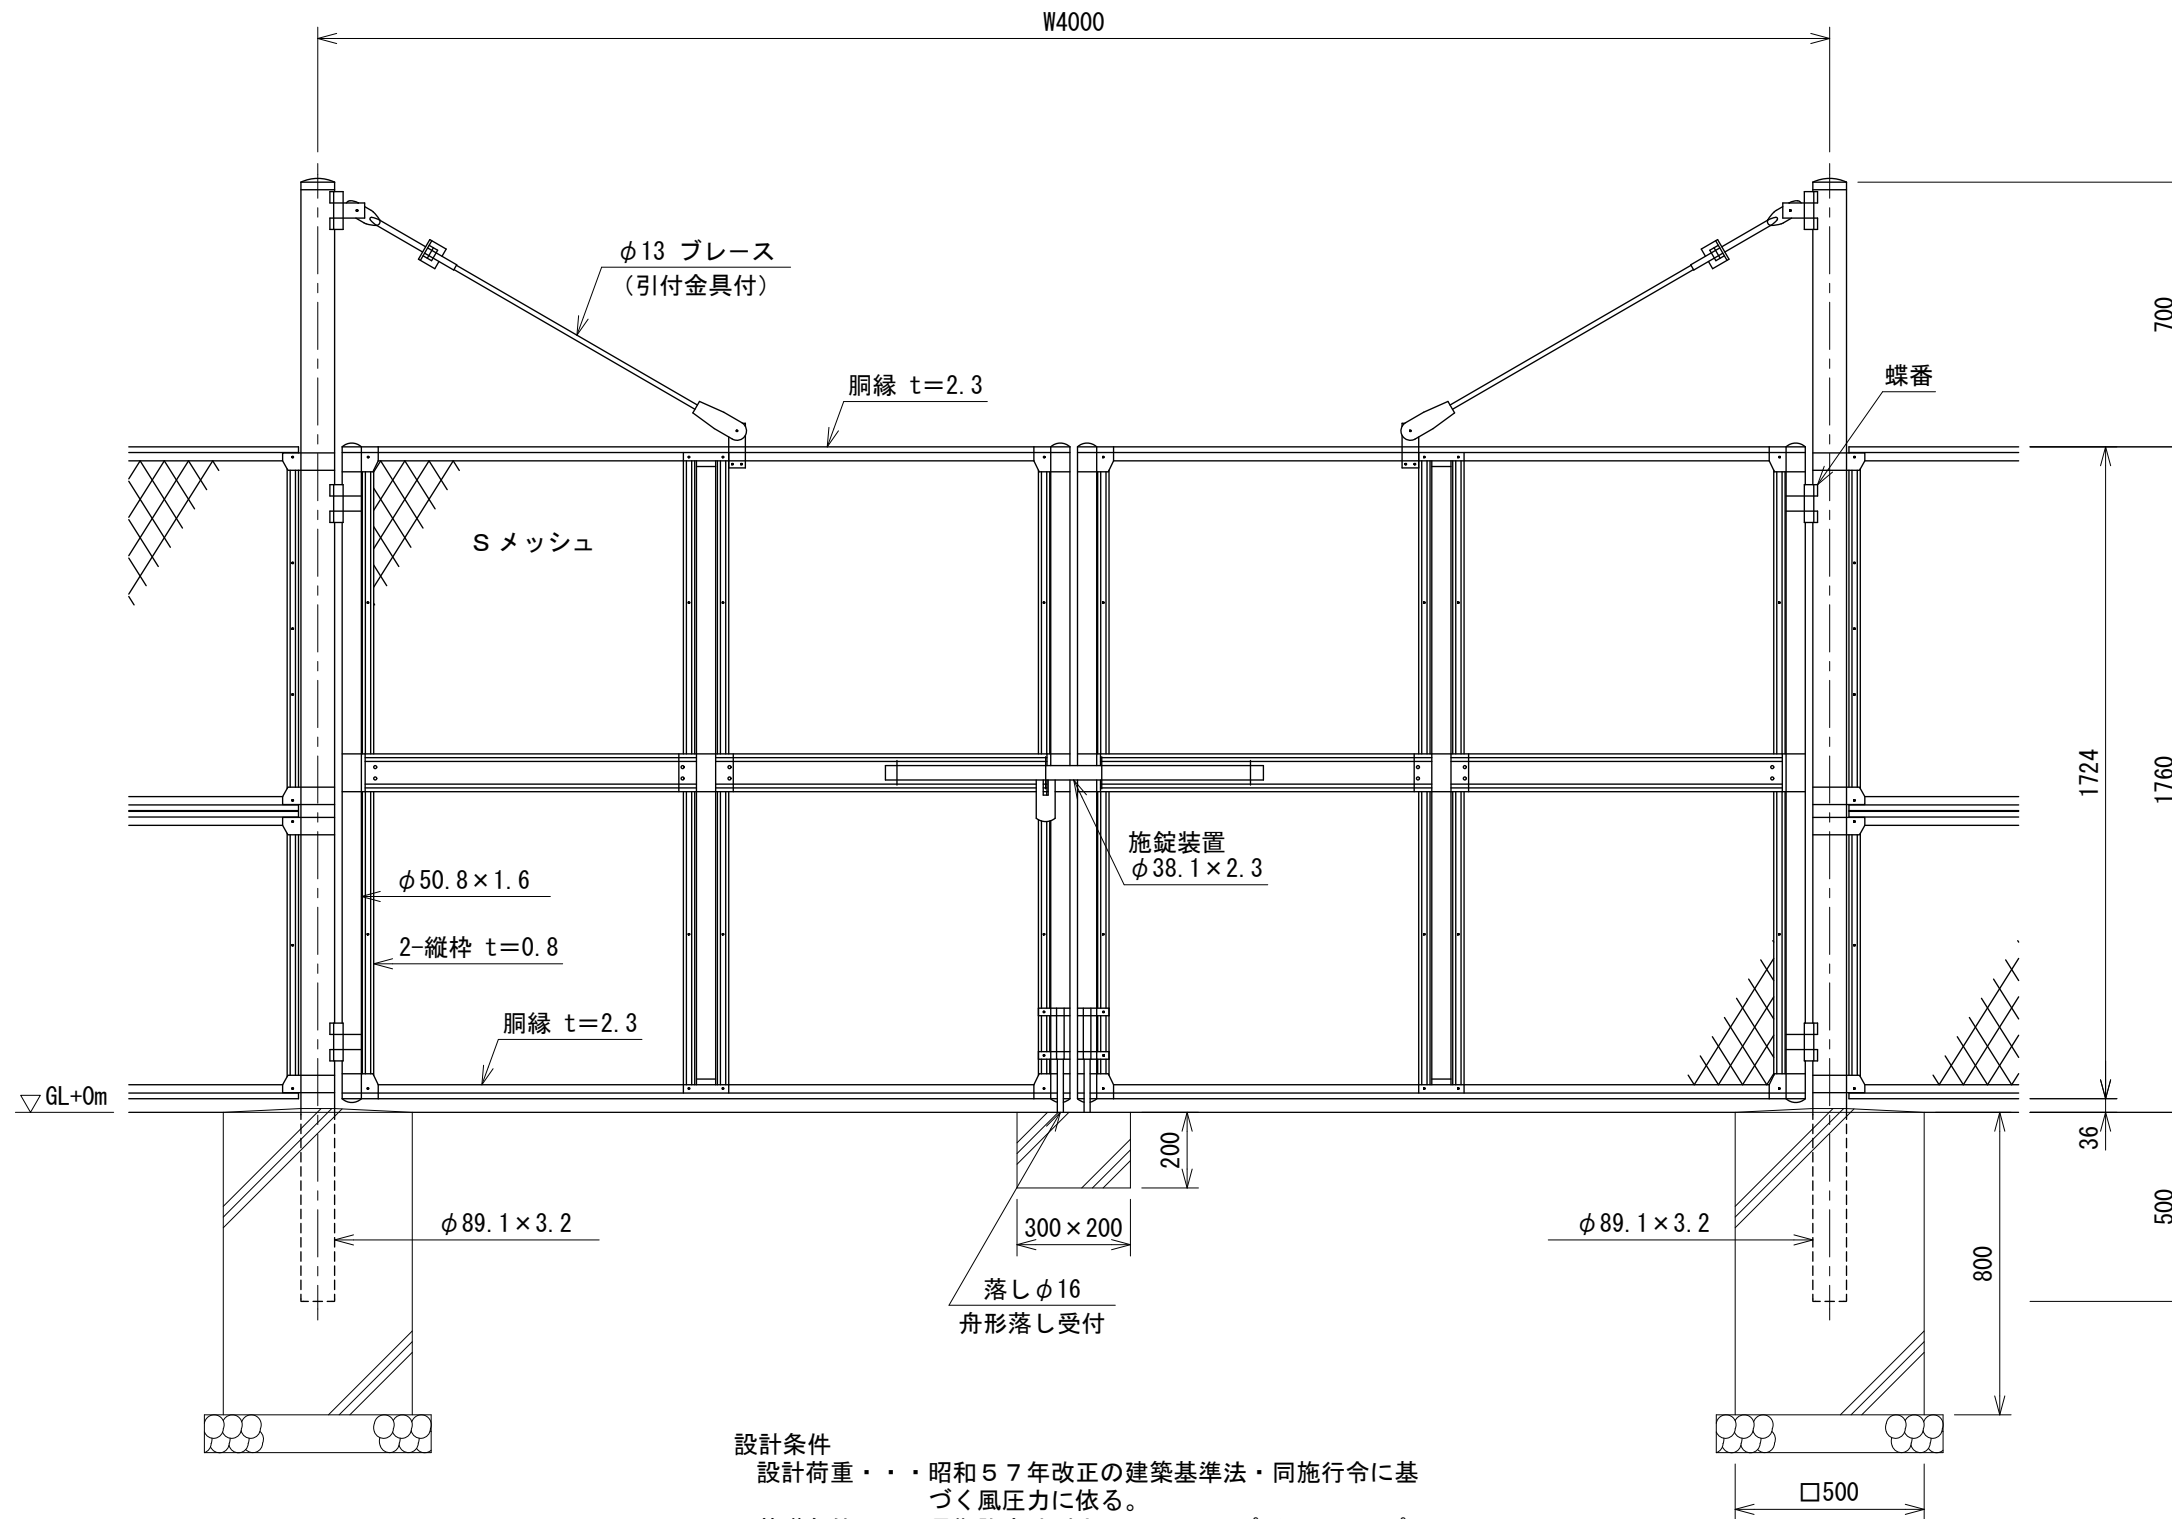


設計条件  
設計荷重・・・昭和57年改正の建築基準法・同施行令に基  
づく風圧力に依る。  
基礎条件・・・長期許容地耐力 98 kN/m<sup>2</sup> (10 t/m<sup>2</sup>)

- 備考
- 外装は亜鉛・アルミ・マグネシウム合金めっきの上高耐  
候性樹脂粉体塗装とする。但し、門柱は溶融亜鉛めっき  
の上高耐候性樹脂粉体塗装、Sメッシュは亜鉛めっきの  
上高耐候性樹脂粉体塗装、ブレースは溶融亜鉛めっきの  
上着色処理、ボルト・ナットは溶融亜鉛めっきの上防錆  
着色処理とし、一部のボルト・ナット、施錠装置及び落  
しは溶融亜鉛めっきのみとする。
  - 本図門扉は施錠側180°開き、施錠側落としとする。

門柱・扉枠位置関係図

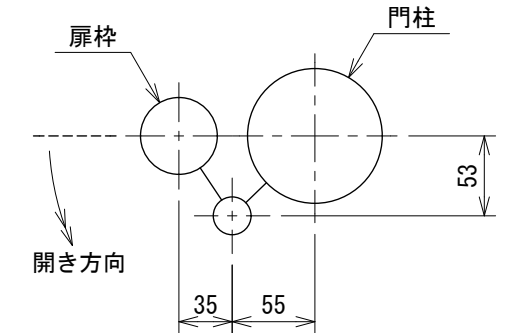

Sメッシュ S=1:2  
芯径を示す

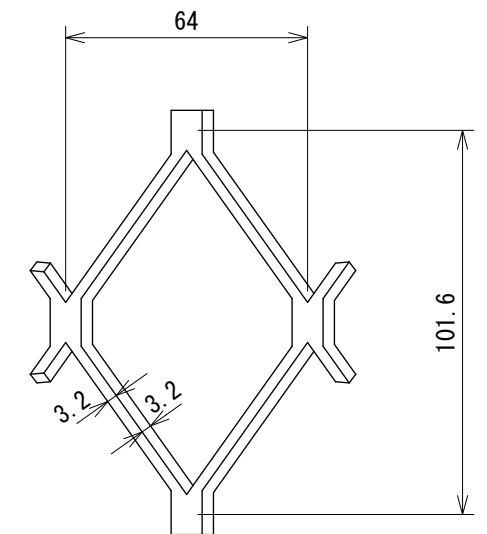

211106035-S