



EN両開き門扉 H2000×W4000 S=1:20
(昭和57年改正の建築基準法・同施行令に基づく風圧力 GL+0m に依る)

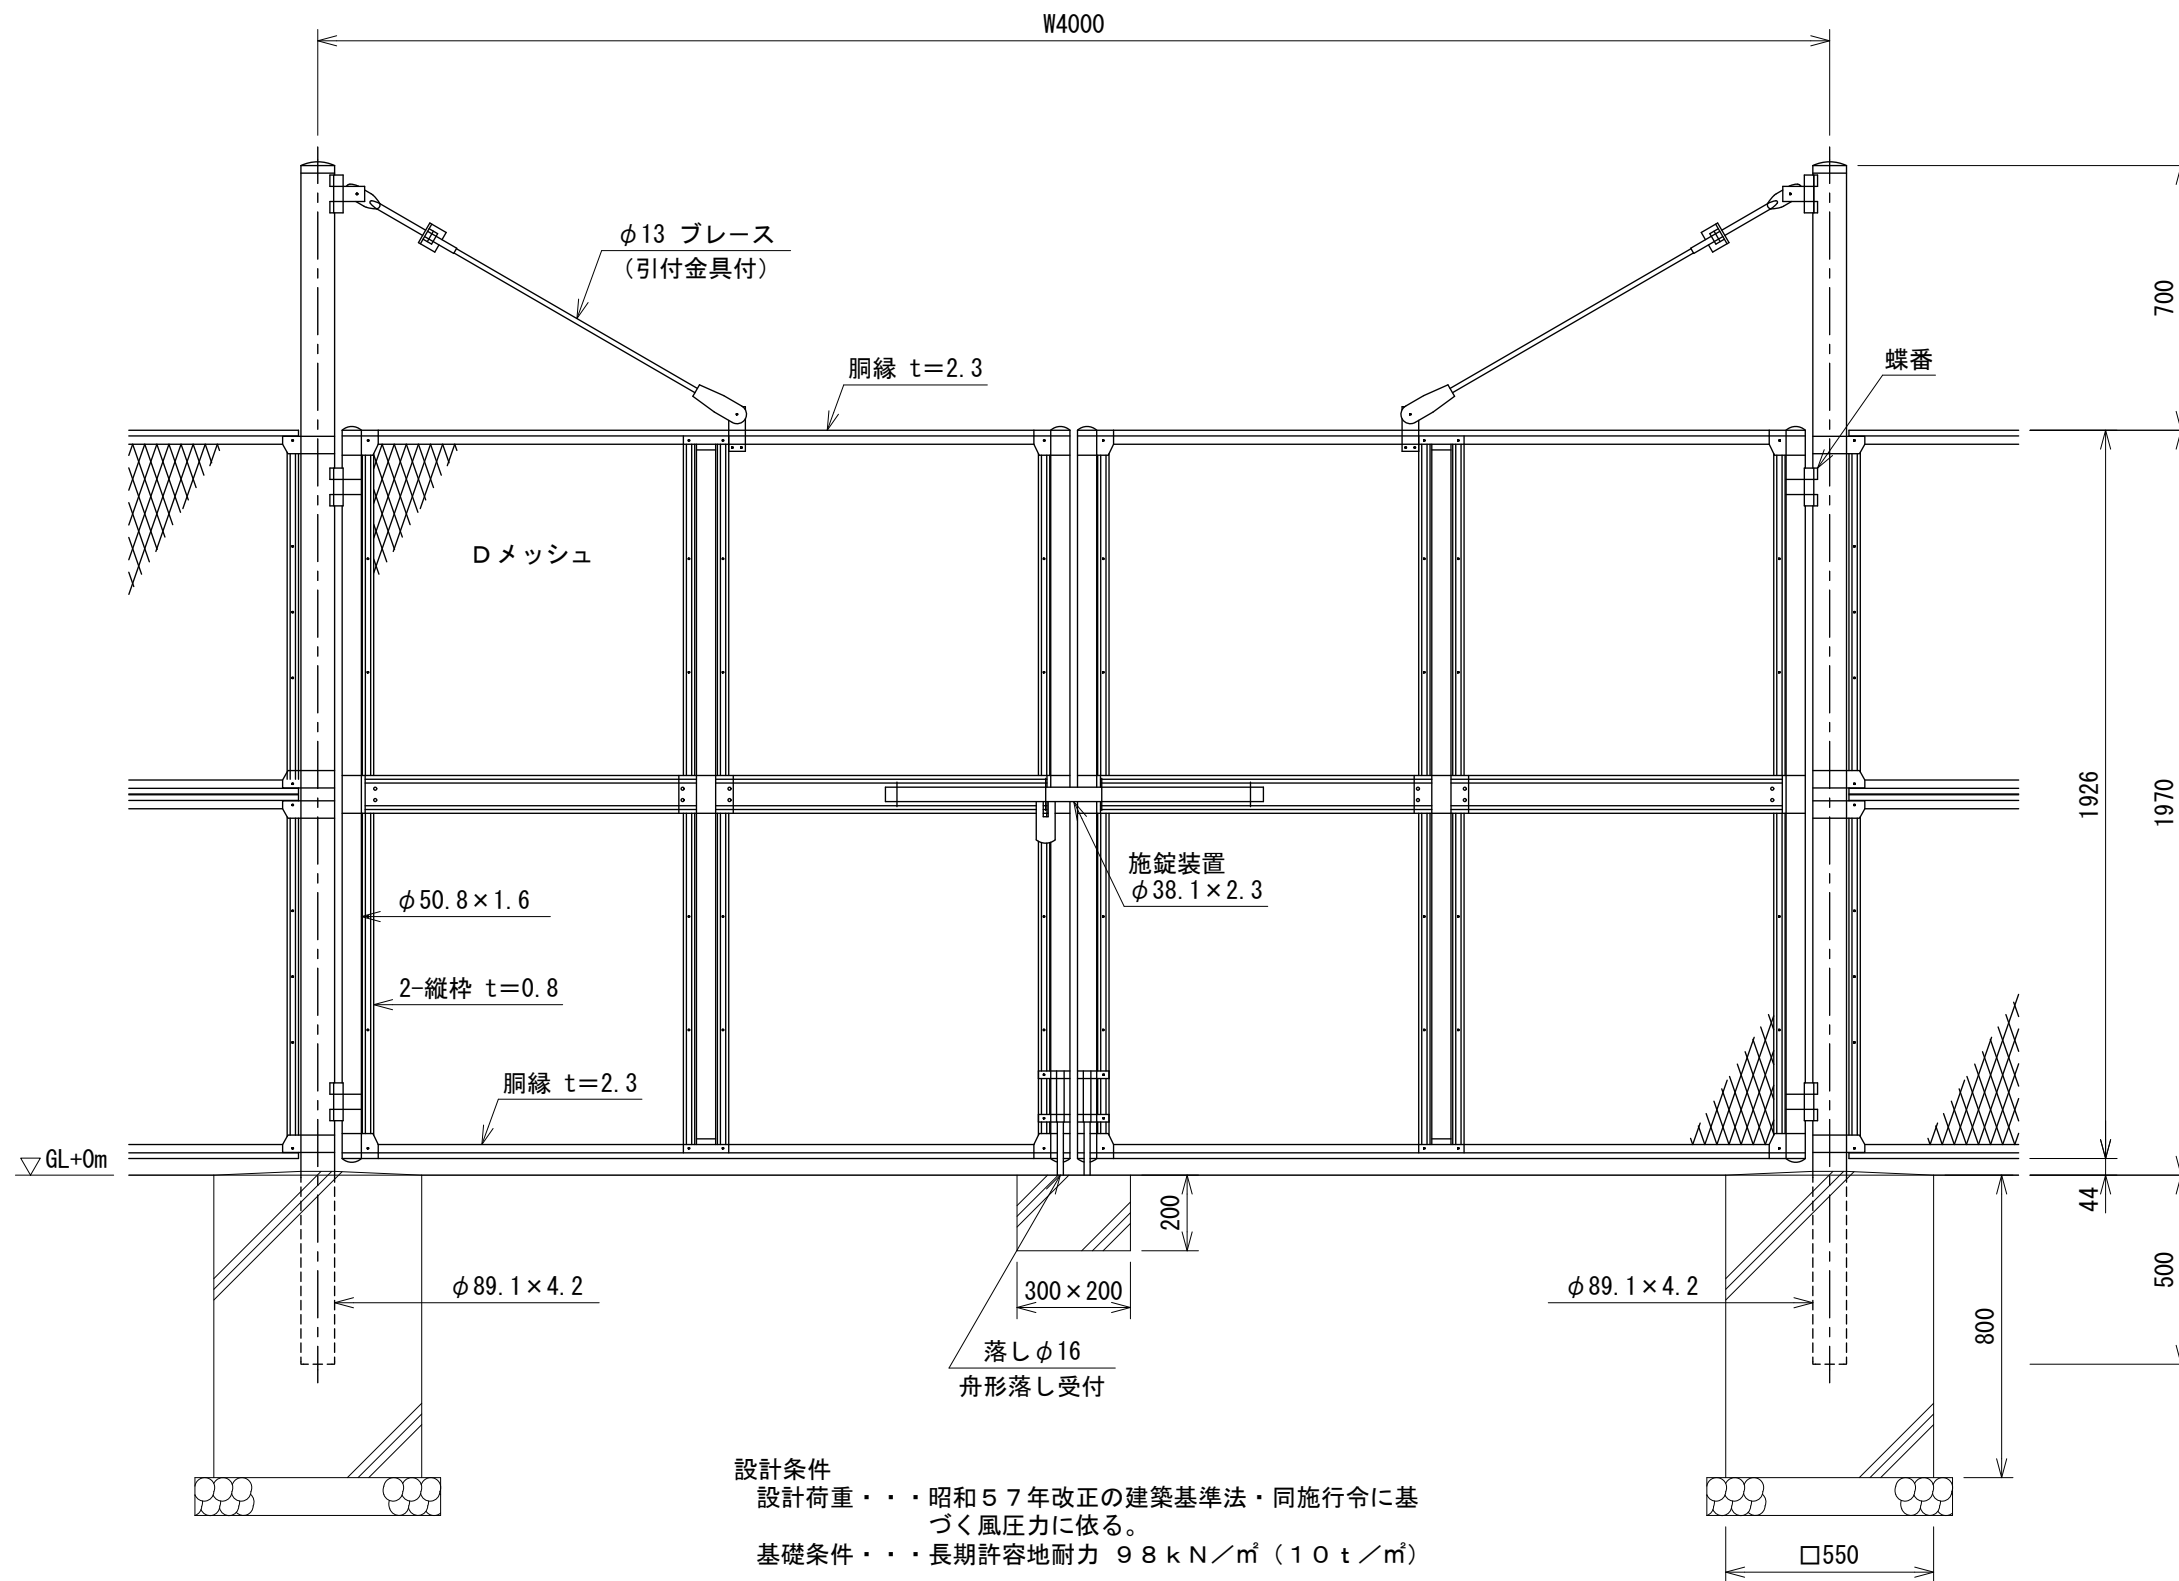


設計条件
設計荷重・・・昭和57年改正の建築基準法・同施行令に基
づく風圧力に依る。
基礎条件・・・長期許容地耐力 98kN/m² (10t/m²)

- 備考
1. 外装は亜鉛・アルミ・マグネシウム合金めっきの上高耐
候性樹脂粉体塗装とする。但し、門柱は溶融亜鉛めっき
の上高耐候性樹脂粉体塗装、Dメッシュは亜鉛めっきの
上高耐候性樹脂粉体塗装、ブレースは溶融亜鉛めっきの
上着色処理、ボルト・ナットは溶融亜鉛めっきの上防錆
着色処理とし、一部のボルト・ナット、施錠装置及び落
しは溶融亜鉛めっきのみとする。
 2. 本図門扉は施錠側180°開き、施錠側落としとする。

門柱・扉枠位置関係図

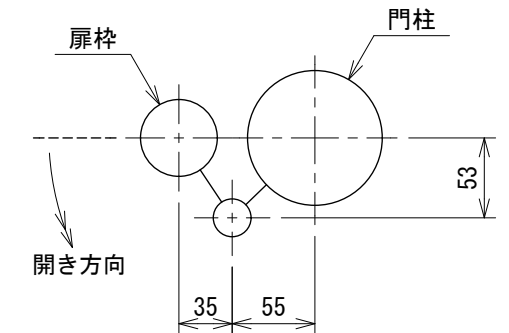

Dメッシュ S=1:2
芯径を示す

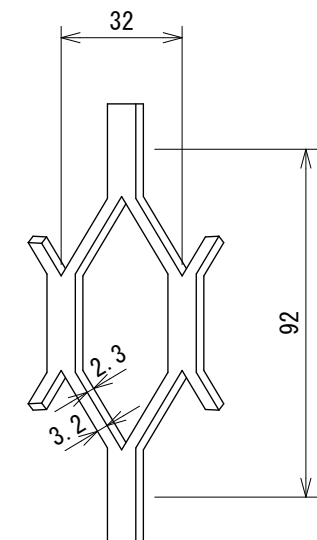

211106036-D