



AR-A1200-MS (直忍付) S=1:20


(昭和57年改正の建築基準法・同施行令に基づく風圧力 GL+0m に依る)

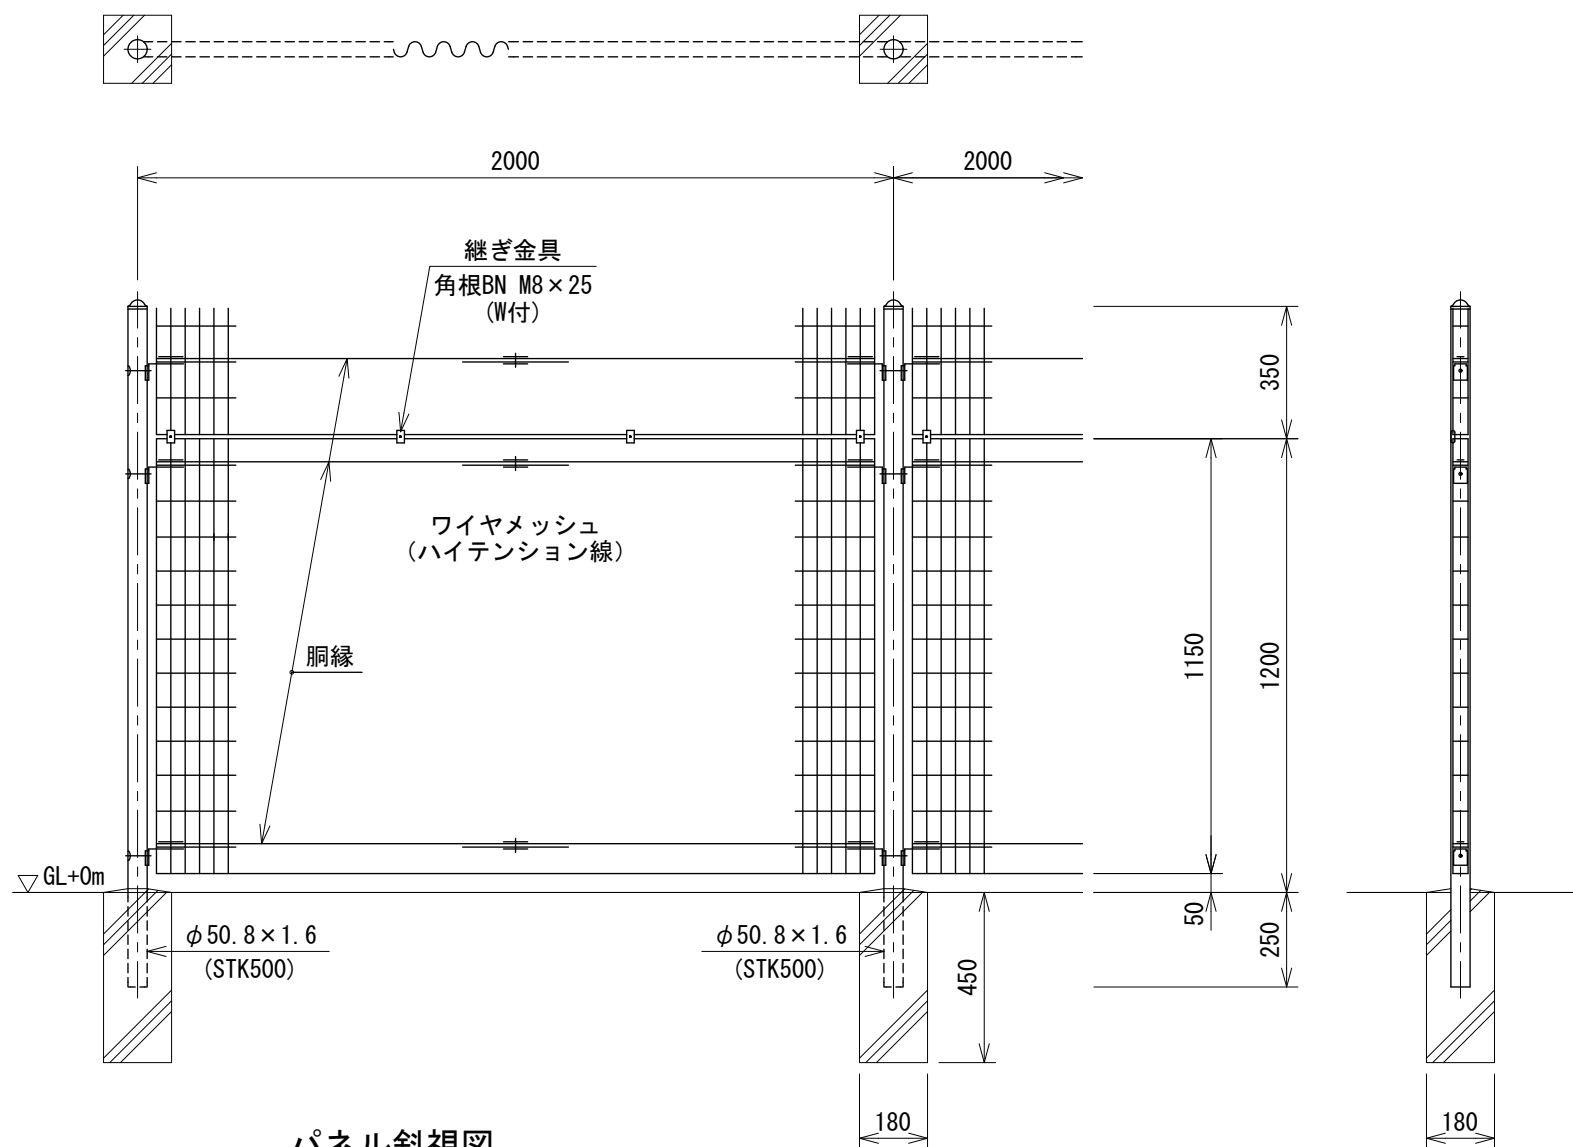

パネル斜視図
() 内は芯線径を示す。

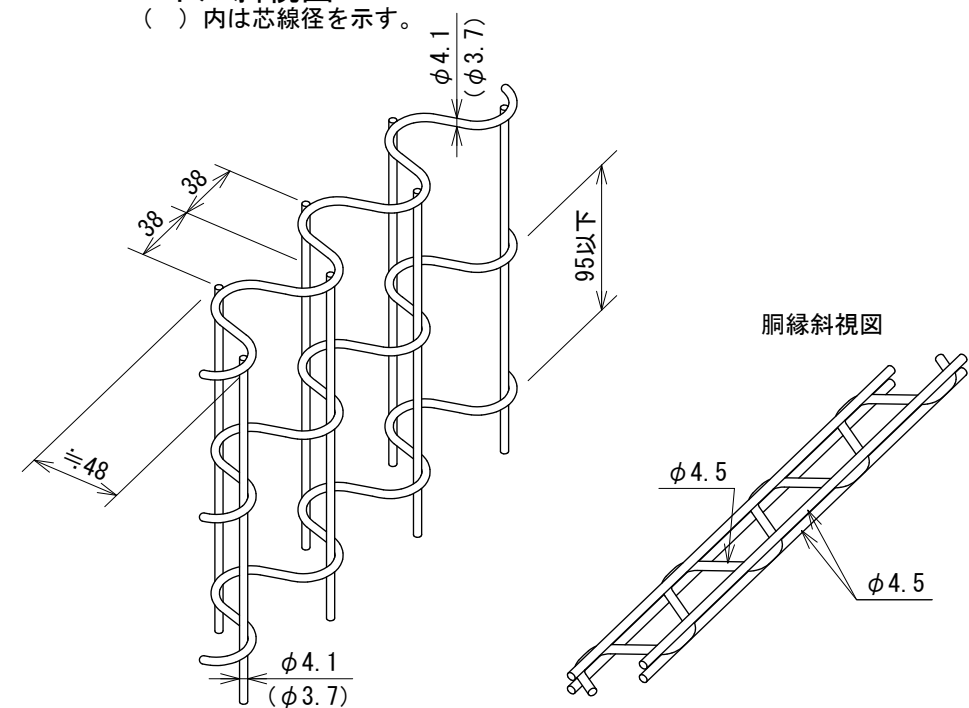

忍部取付図 S=1:5

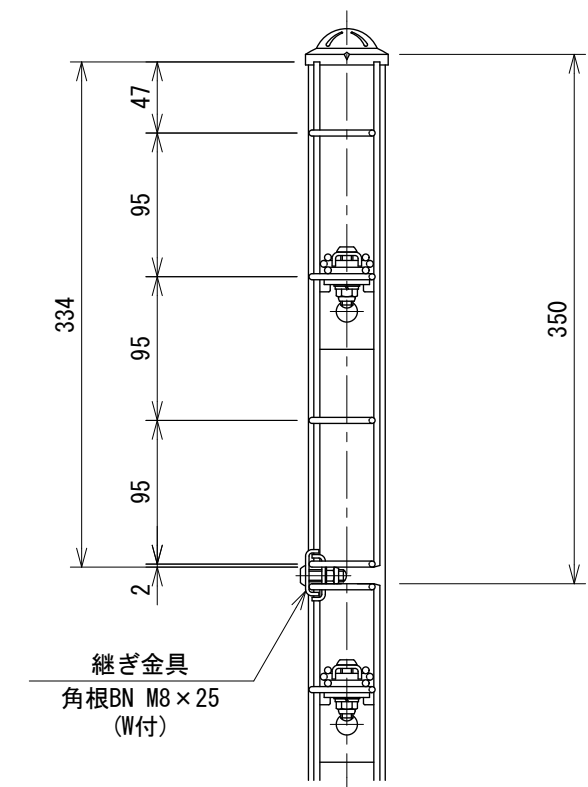

設計条件

設計荷重・・・昭和57年改正の建築基準法・同施行令に基づく風圧力に依る。
基礎条件・・・長期許容地耐力 98 kN/m² (10 t/m²)

備考

- 外装について

・主 柱	・パネル取付金具類	・ワイヤメッシュ	・胴 縁	・ボルト、ナット
・垂鉛・アルミ・マグネシウム合金めっきの上 高耐候性樹脂粉体塗装	・垂鉛めっきの上高耐候性樹脂粉体塗装	・垂鉛めっきの上高耐候性樹脂粉体塗装	・垂鉛めっきの上高耐候性樹脂粉体塗装	・溶融垂鉛めっきの上防錆着色処理

170400023