




**E N 片開き門扉**  
**H 2 0 0 0 × W 1 0 0 0 (直忍付) S=1:20**  
(昭和 5 7 年改正の建築基準法・同施行令に基づく風圧力 GL+0m に依る)

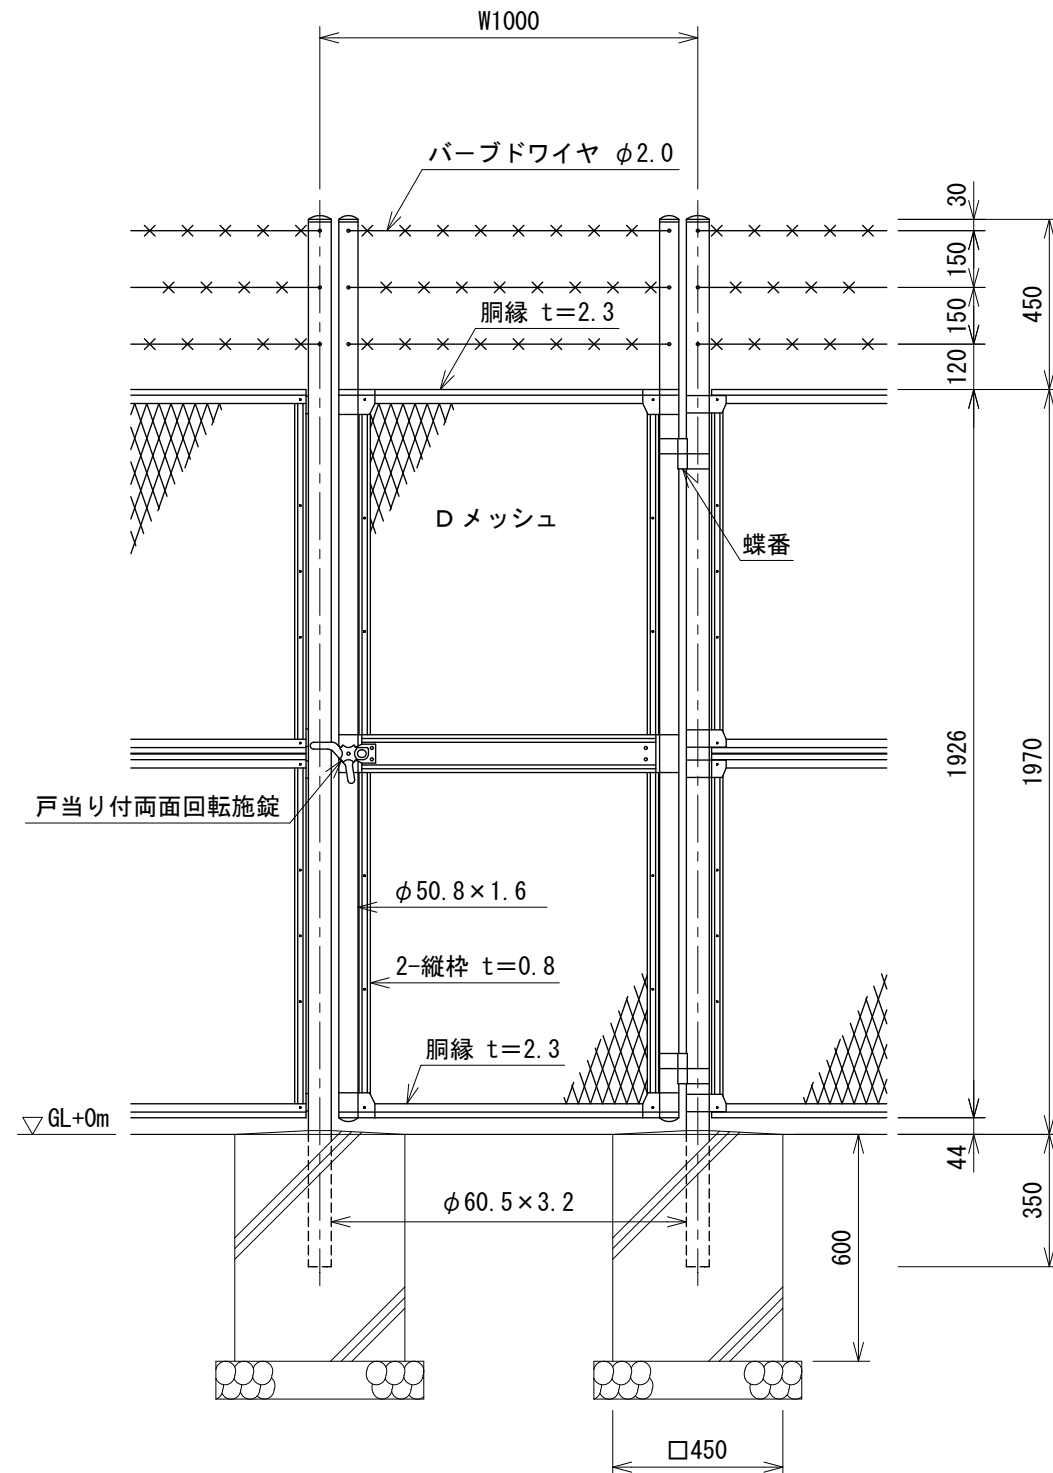

門柱・扉枠位置関係図

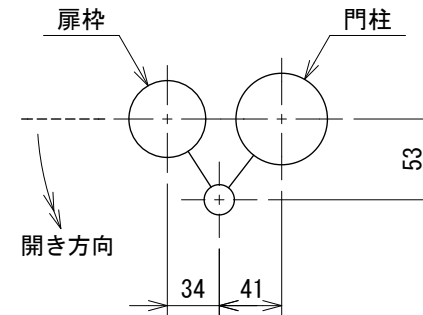

Dメッシュ S=1:2

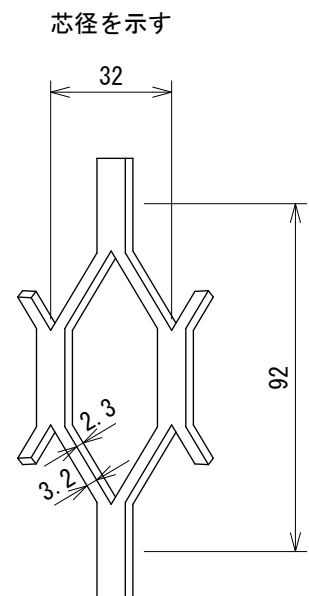

設計条件

設計荷重・・・昭和 5 7 年改正の建築基準法・同施行令に基づく風圧力に依る。

基礎条件・・・長期許容地耐力 9 8 k N / m<sup>2</sup> ( 1 0 t / m<sup>2</sup> )

備考

1. 外装はバーブドワイヤを除き、亜鉛・アルミ・マグネシウム合金めっきの上高耐候性樹脂粉体塗装とする。但し、Dメッシュは亜鉛めっきの上高耐候性樹脂粉体塗装、ボルト・ナットは溶融亜鉛めっきの上防錆着色処理とし、施錠装置、フックボルト及びフック座金は溶融亜鉛めっきのみとする。
2. 本図門扉は片側 1 8 0 ° 開きとする。

⚠ 注意

・施錠門柱の扉開き側に障害物（兼用フェンス、壁など）を有する場合には、両面回転施錠の戸当りが障害物と干渉するため、開き方向の変更が必要である。