



EN両開き門扉 H1000×W2000 (直忍付)

S=1 : 20

(昭和57年改正の建築基準法・同施行令に基づく風圧力 $G L + 0 m$ に依る)

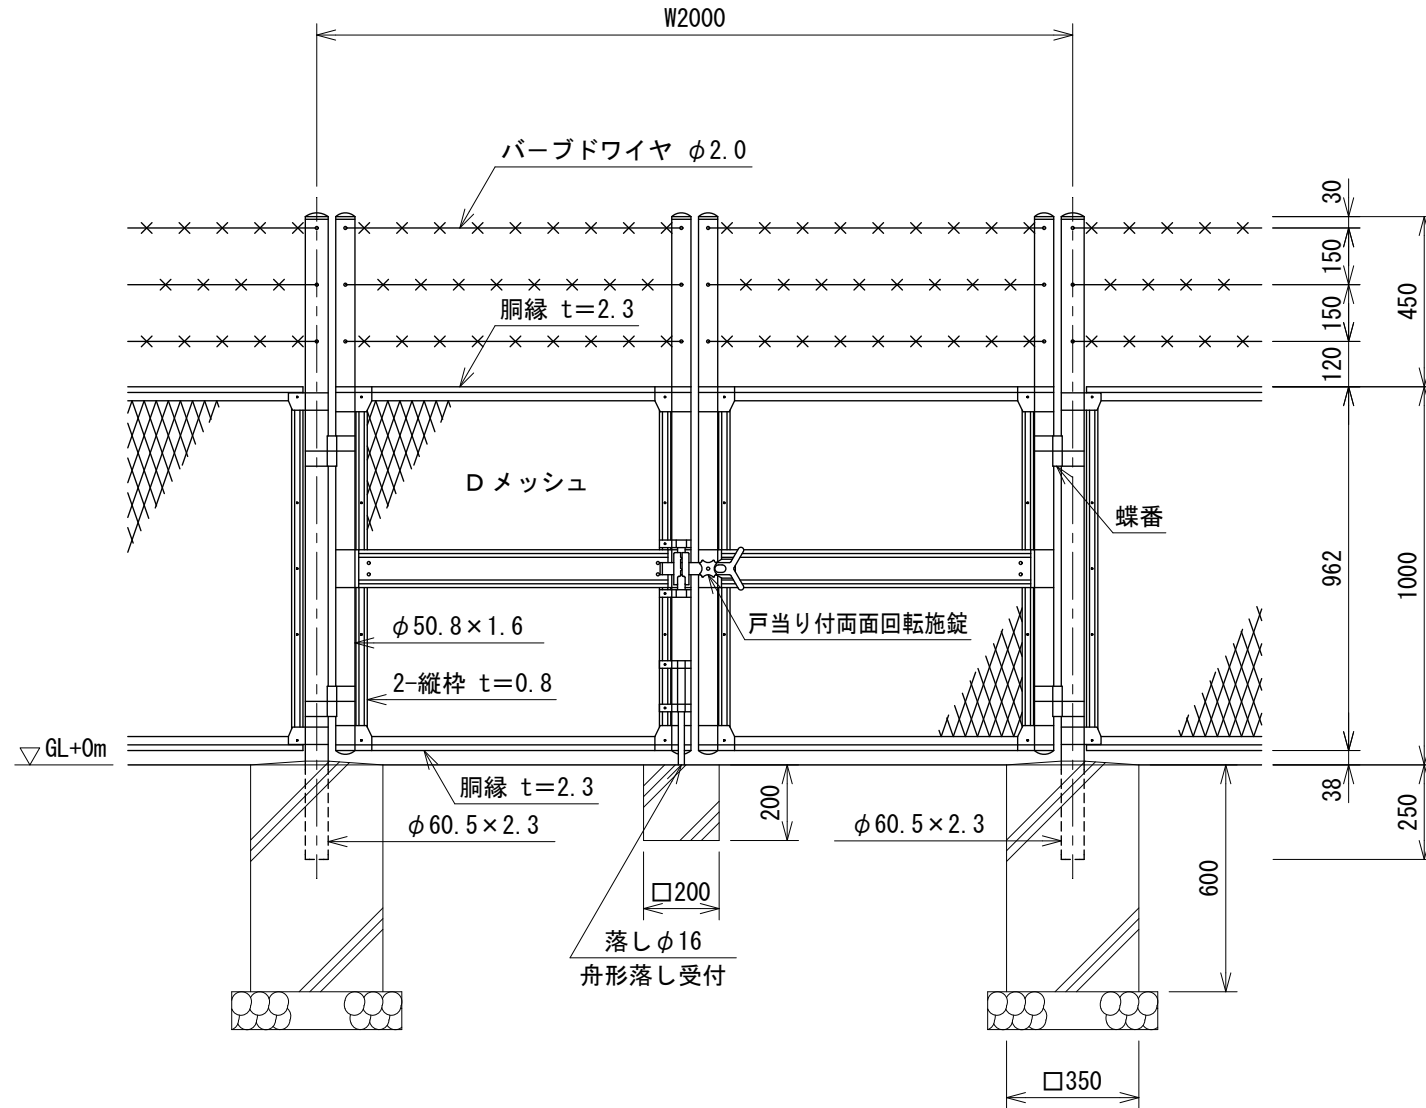


門柱・扉枠位置関係図

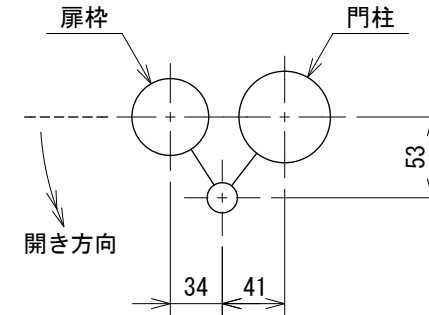

Dメッシュ $S=1:2$

芯径を示す

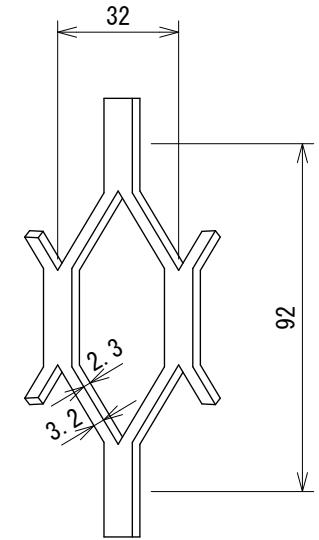

設計条件

設計荷重・・・昭和57年改正の建築基準法・同施行令に基づく風圧力に依る。

基礎条件・・・長期許容地耐力 98 kN/m^2 (10 t/m^2)

備考

1. 外装はバーブドワイヤを除き、亜鉛・アルミ・マグネシウム合金めっきの上高耐候性樹脂粉体塗装とする。
但し、Dメッシュは亜鉛めっきの上高耐候性樹脂粉体塗装、ボルト・ナットは溶融亜鉛めっきの上防錆着色処理とし、施錠装置、落し、フックボルト及びフック座金は溶融亜鉛めっきのみとする。
2. 本図門扉は片側180°開きとする。

2 4 1 1 0 6 1 1 2-D