




EN両開き門扉 H2000×W2000（直忍付） S=1:20
（昭和57年改正の建築基準法・同施行令に基づく風圧力 GL+0m に依る）

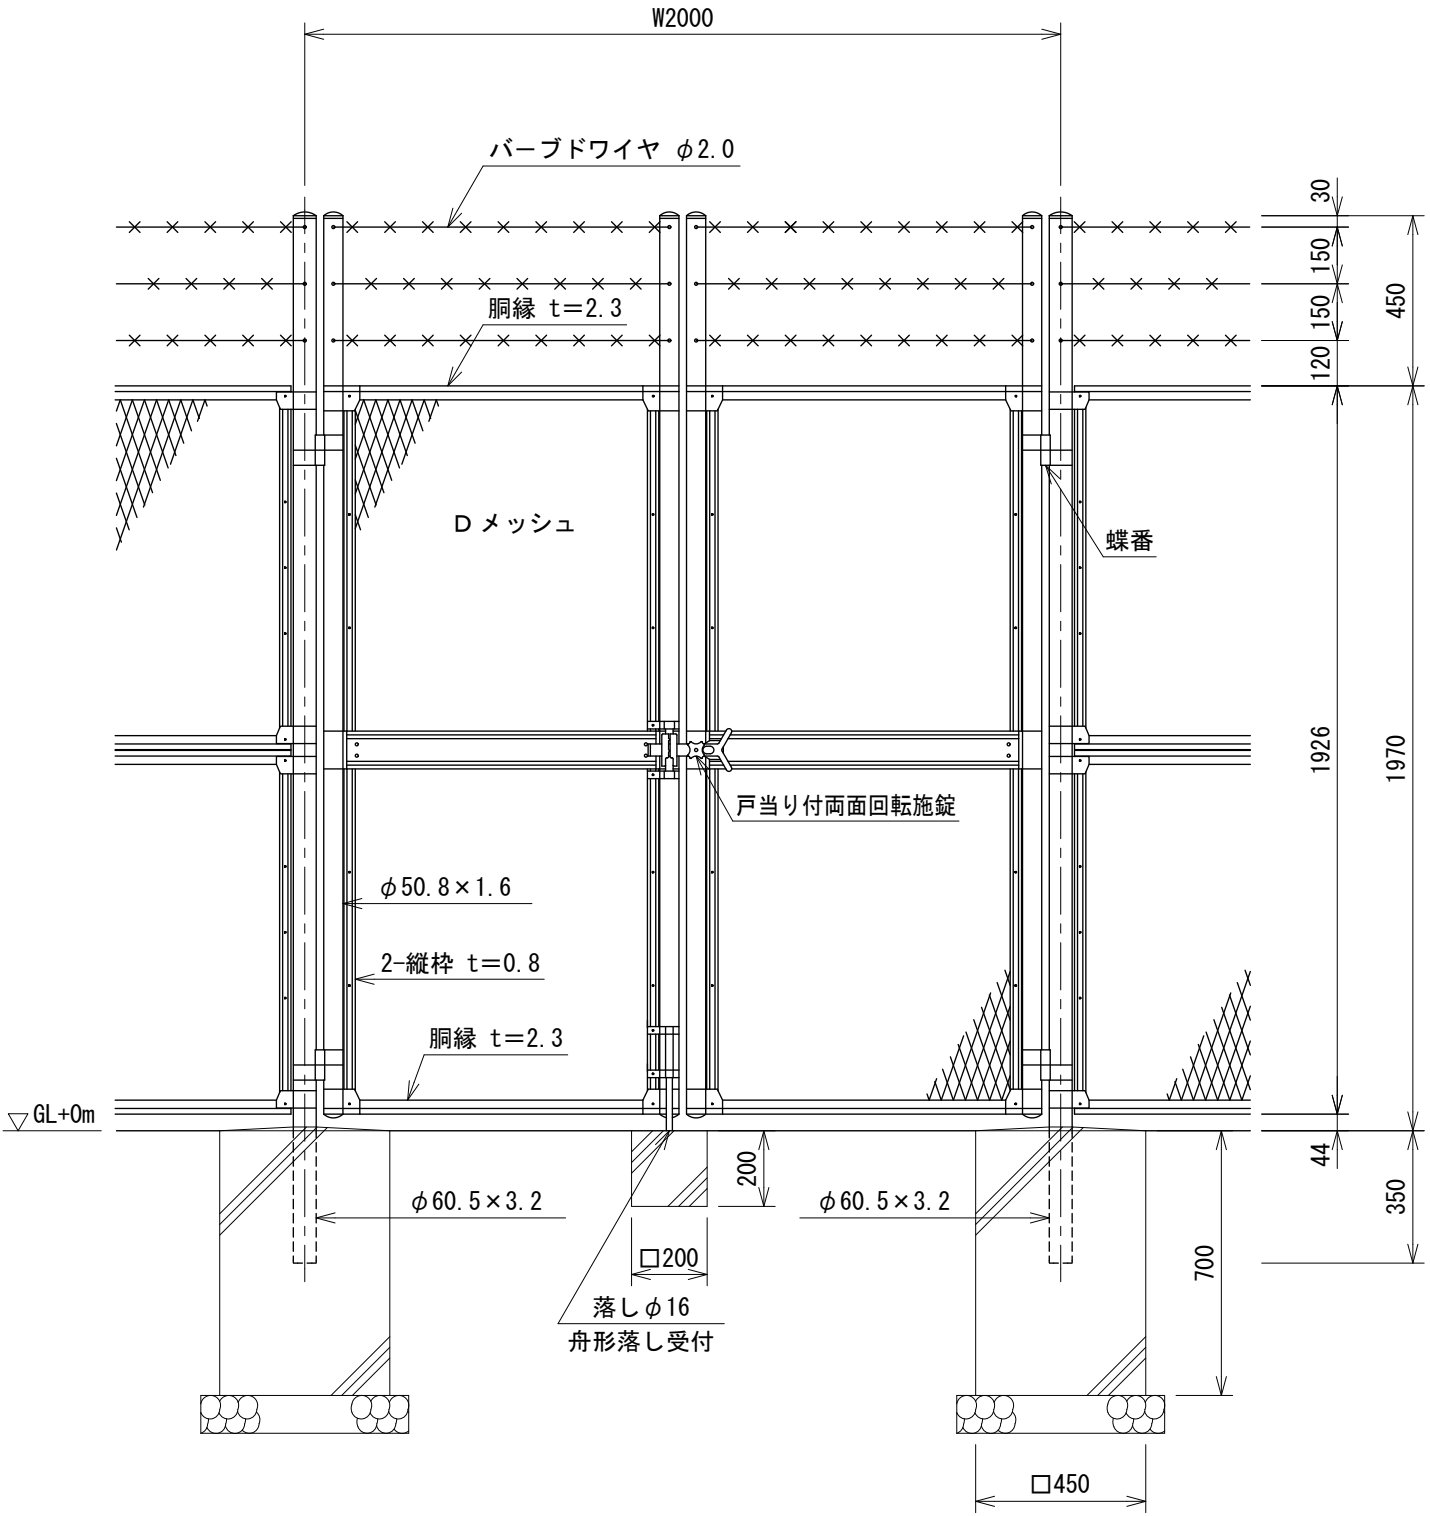

門柱・扉枠位置関係図

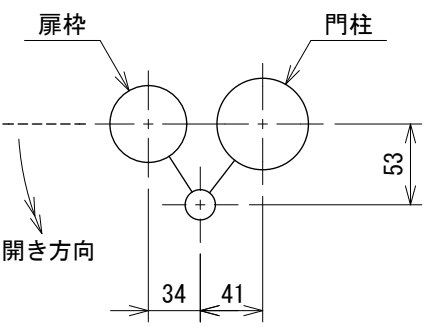

Dメッシュ S=1:2

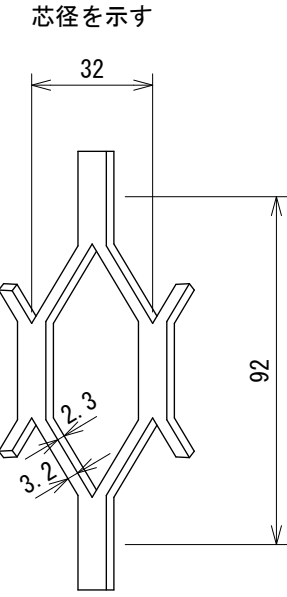

設計条件
設計荷重・・・昭和57年改正の建築基準法・同施行令に基
づく風圧力に依る。
基礎条件・・・長期許容地耐力 98kN/m² (10t/m²)

備考
1. 外装はパーブドワイヤを除き、亜鉛・アルミ・マグネシ
ウム合金めっきの上高耐候性樹脂粉体塗装とする。
但し、Dメッシュは亜鉛めっきの上高耐候性樹脂粉体塗
装、ボルト・ナットは溶融亜鉛めっきの上防錆着色処理
とし、施錠装置、落とし、フックボルト及びフック座金は
溶融亜鉛めっきのみとする。
2. 本図門扉は片側180°開きとする。