



EN両開き門扉 H1000×W3000（直忍付） S=1:20

（昭和57年改正の建築基準法・同施行令に基づく風圧力 GL+0m に依る）

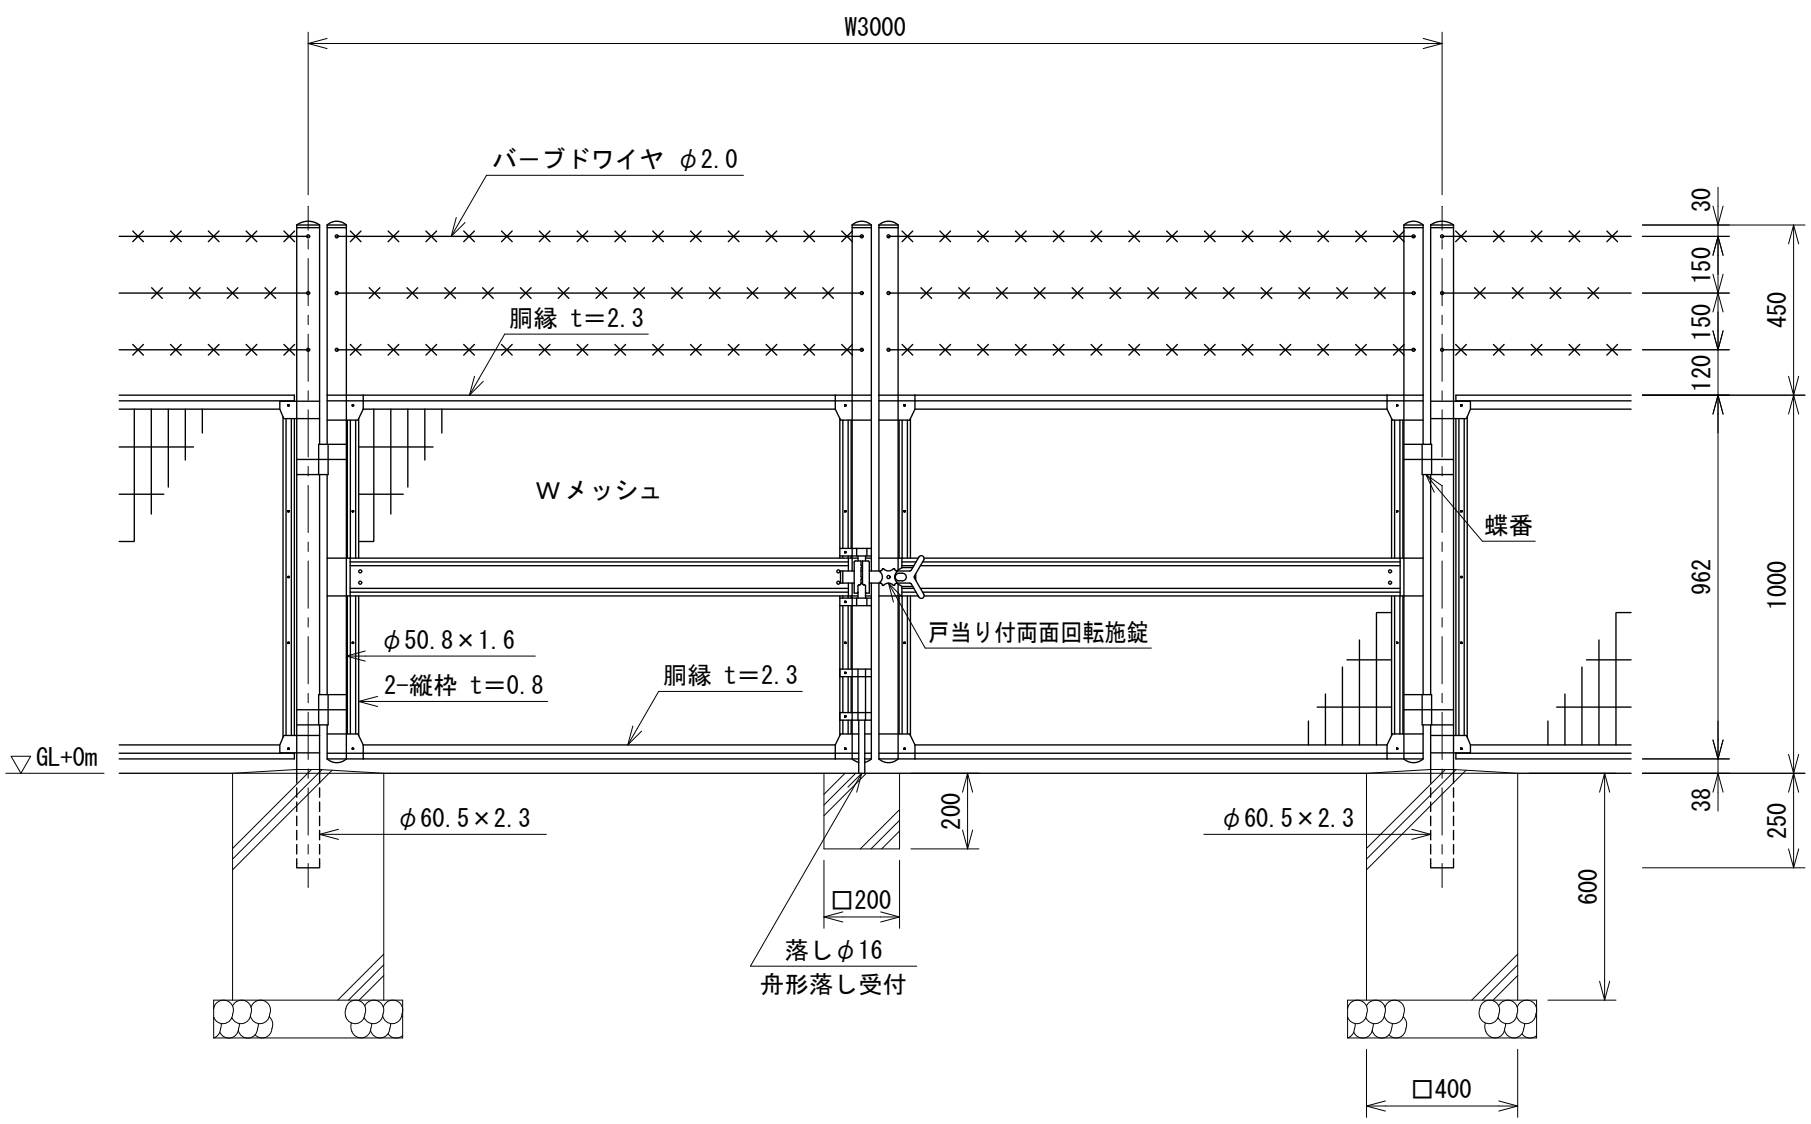


門柱・扉枠位置関係図

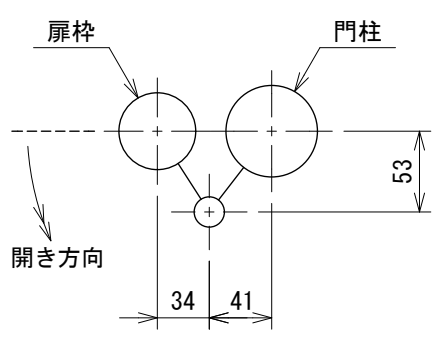

Wメッシュ S=1:3

芯径を示す

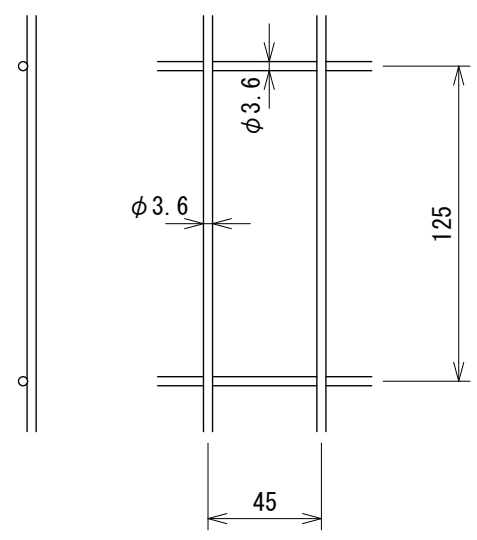

- 設計条件
設計荷重・・・昭和57年改正の建築基準法・同施行令に基づく風圧力に依る。
基礎条件・・・長期許容地耐力 98kN/m² (10t/m²)
- 備考
1. 外装はパーブドワイヤを除き、亜鉛・アルミ・マグネシウム合金めっきの上高耐候性樹脂粉体塗装とする。但し、Wメッシュは亜鉛めっきの上高耐候性樹脂粉体塗装、ボルト・ナットは溶融亜鉛めっきの上防錆着色処理とし、施錠装置、落とし、フックボルト及びフック座金は溶融亜鉛めっきのみとする。
2. 本図門扉は片側180°開きとする。