


E N両開き門扉 H2000×W3000（直忍付） S=1:20


（昭和57年改正の建築基準法・同施行令に基づく風圧力 GL+0m に依る）

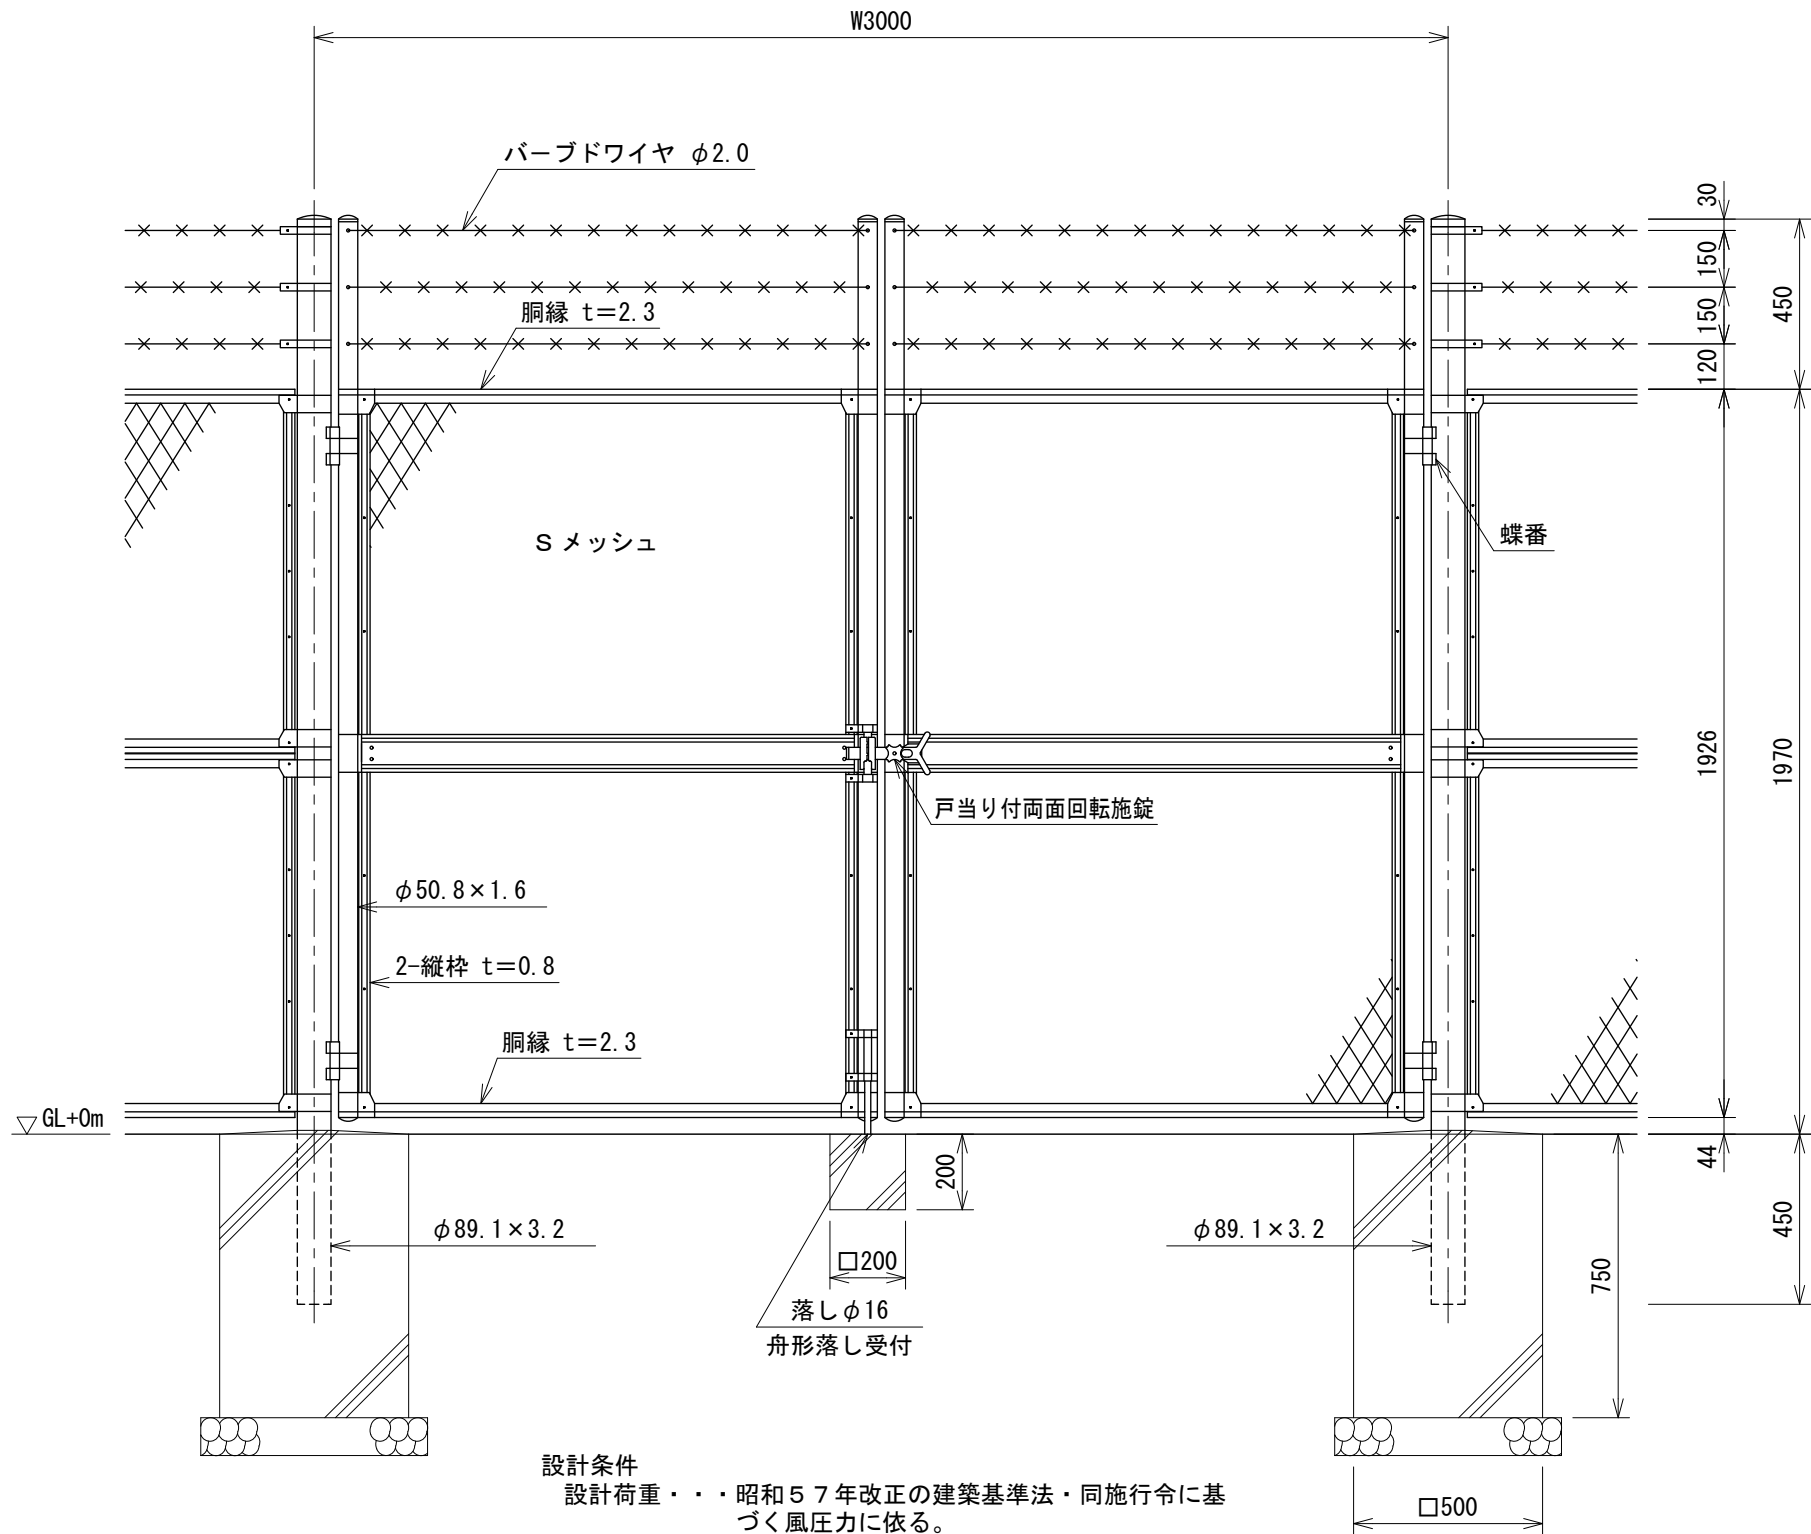


設計条件
設計荷重・・・昭和57年改正の建築基準法・同施行令に基
づく風圧力に依る。
基礎条件・・・長期許容地耐力 98 kN/m² (10 t/m²)

備考
1. 外装はバーブドワイヤを除き、亜鉛・アルミ・マグネシ
ウム合金めっきの上高耐候性樹脂粉体塗装とする。
但し、門柱は溶融亜鉛めっきの上高耐候性樹脂粉体塗装、
Sメッシュは亜鉛めっきの上高耐候性樹脂粉体塗装、ボ
ルト・ナットは溶融亜鉛めっきの上防錆着色処理とし、
施錠装置、落とし、フックボルト及びフック座金は溶融亜
鉛めっきのみとする。
2. 本図門扉は片側180°開きとする。

門柱・扉枠位置関係図

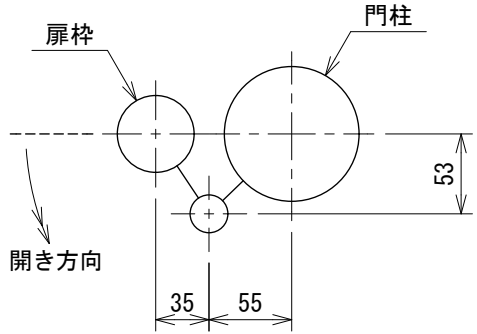

Sメッシュ S=1:20
芯径を示す

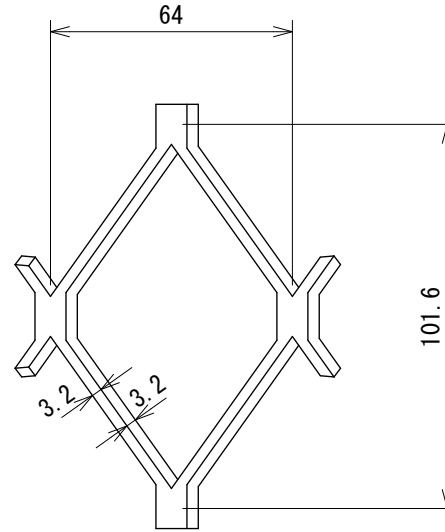

241106126-S