

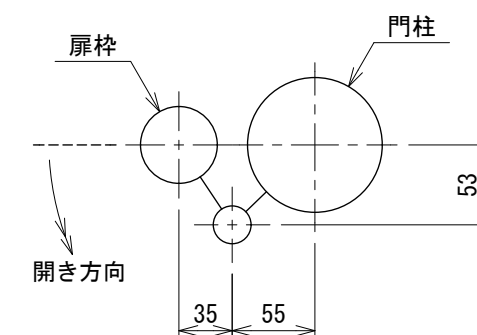


S=1:20

門柱・扉枠位置関係図

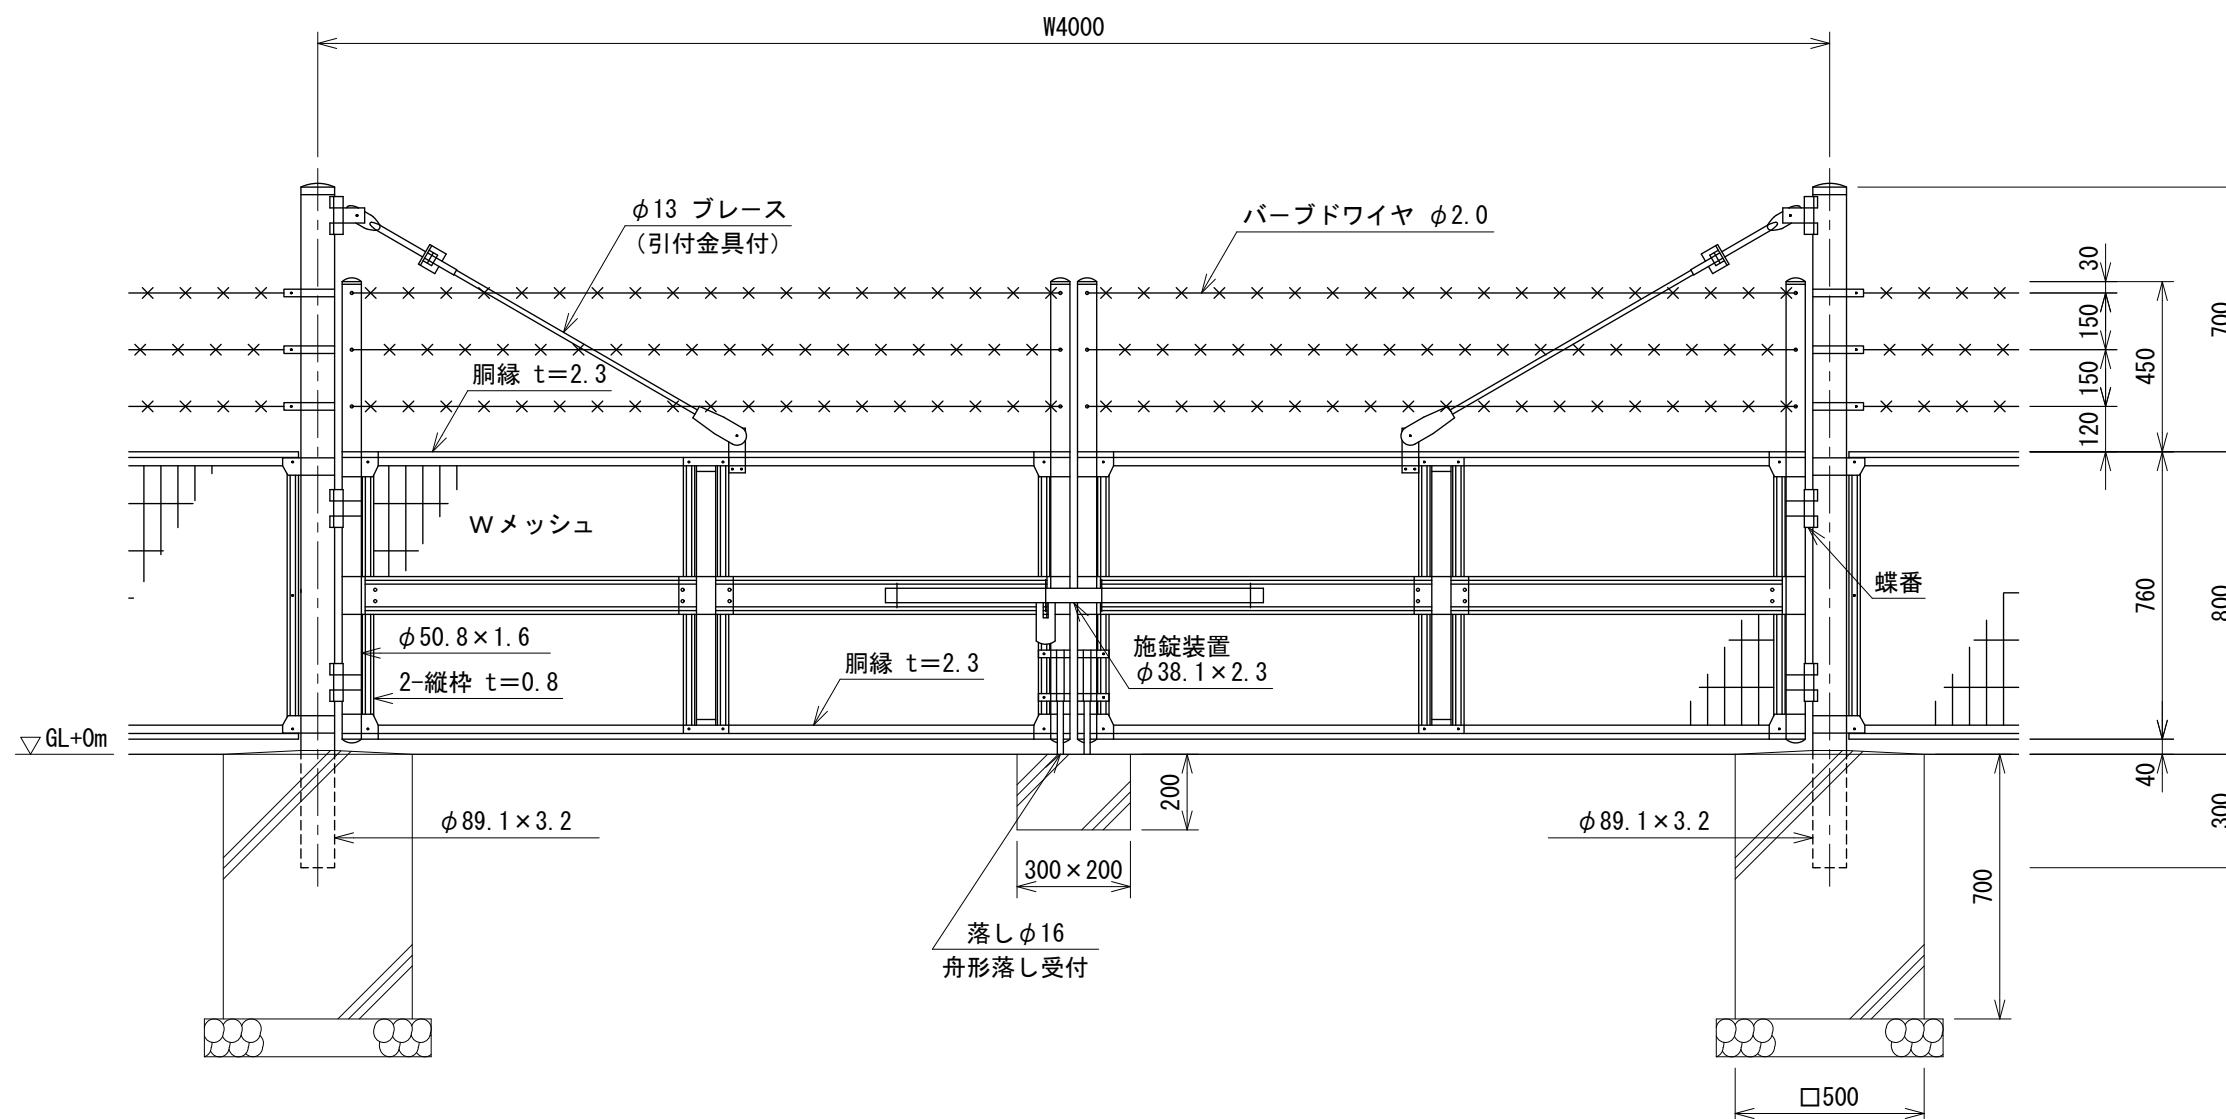

芯径を示す

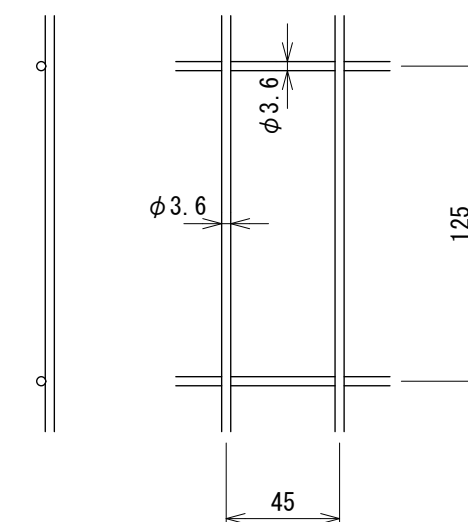

1. 外装はパーブドワイヤを除き、亜鉛・アルミ・マグネシウム合金めっきの上高耐候性樹脂粉体塗装とする。  
但し、門柱は溶融亜鉛めっきの上高耐候性樹脂粉体塗装、Wメッシュは亜鉛めっきの上高耐候性樹脂粉体塗装、ブレースは溶融亜鉛めっきの上着色処理、ボルト・ナットは溶融亜鉛めっきの上防錆着色処理とし、一部のボルト・ナット、施錠装置、落し、フックボルト及びフック座金は溶融亜鉛めっきのものとする。
2. 本図門扉は施錠側180°開き、施錠側落しとする。

2 4 1 1 0 6 1 3 1-W