



AR片開き門扉
H1800-MS×W1000 (直忍付) S=1:20
(昭和57年改正の建築基準法・同施行令に基づく風圧力 GL+0m に依る)

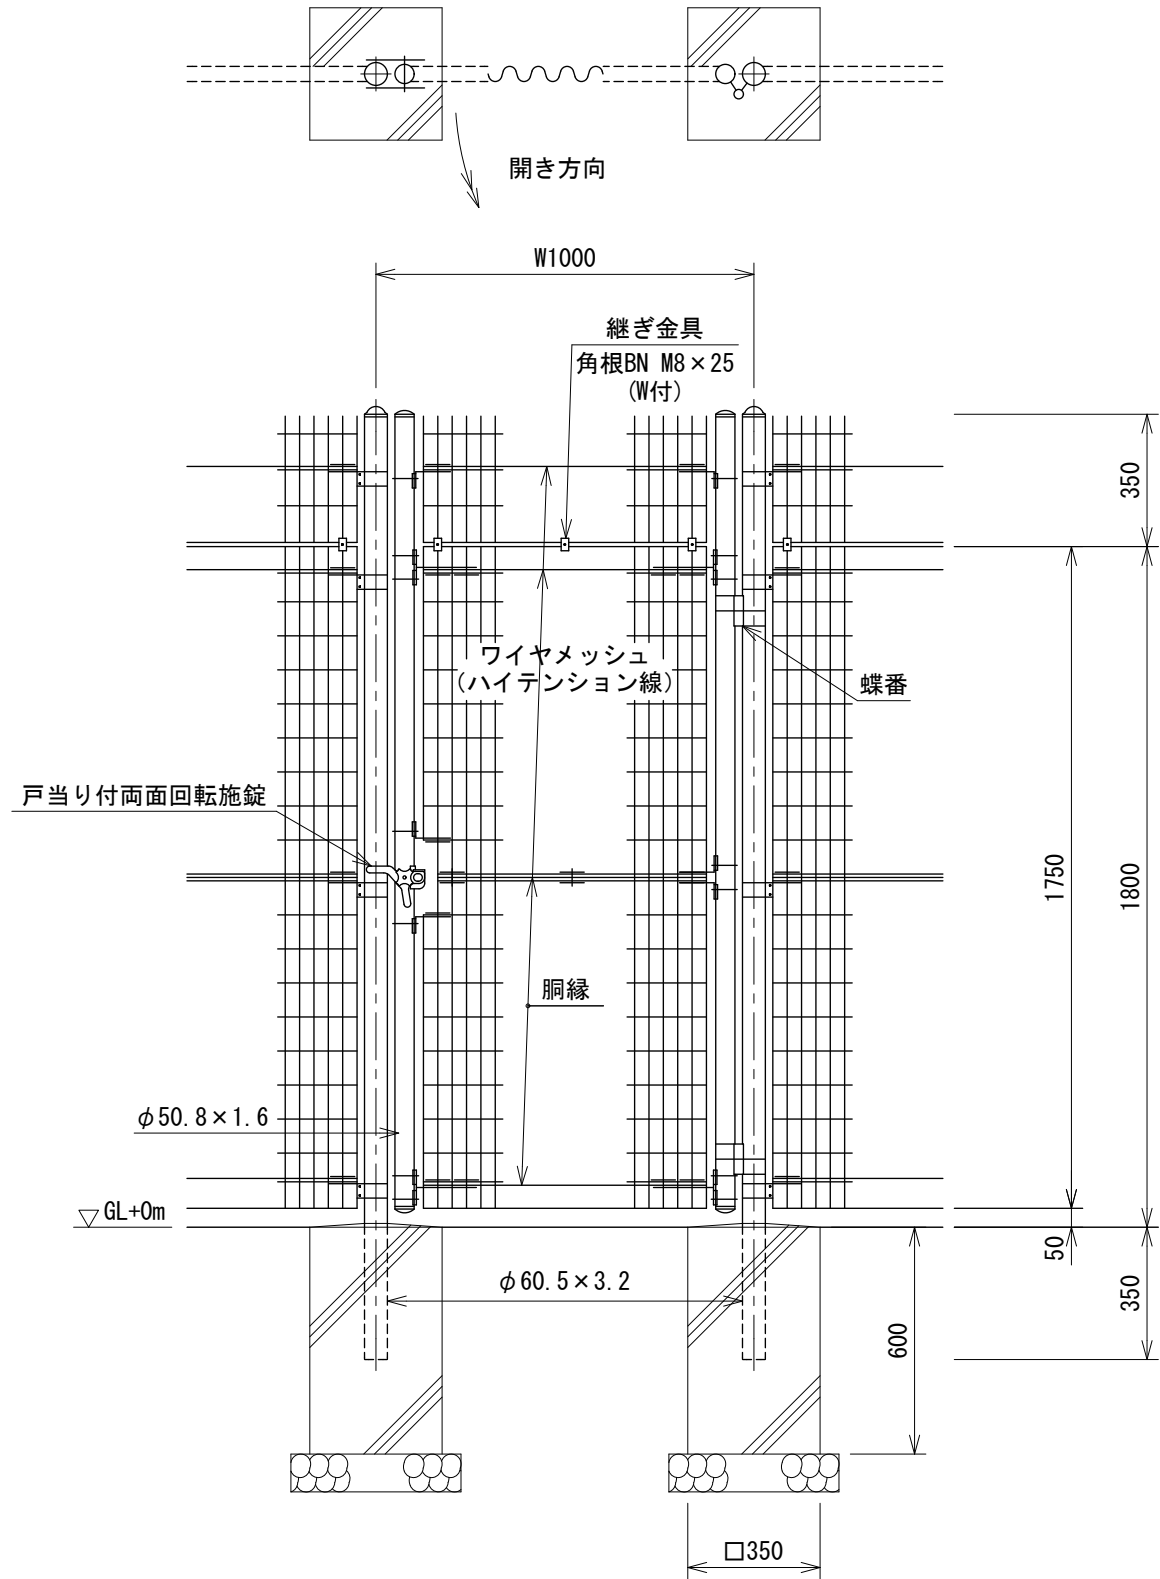


パネル斜視図

() 内は芯線径を示す。

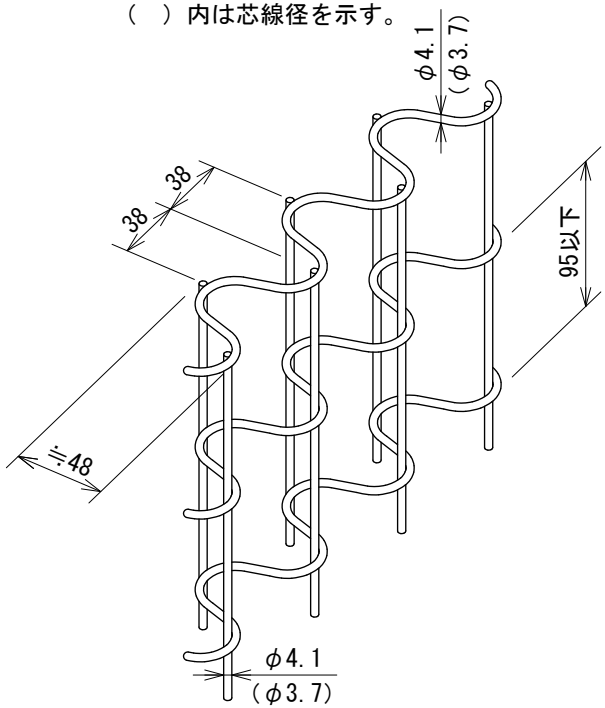

門柱・扉枠位置関係図

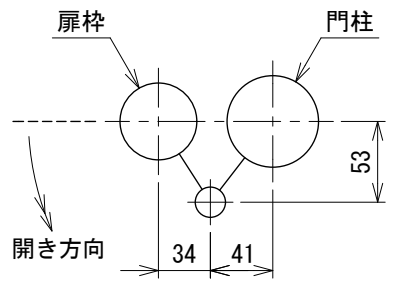

設計条件
設計荷重・・・昭和57年改正の建築基準法・同施行令に基づく風圧力に依る。
基礎条件・・・長期許容地耐力 98 kN/m² (10 t/m²)

- 備考
- 外装について
 - 門柱、枠体・・・亜鉛・アルミ・マグネシウム合金めっきの上高耐候性樹脂粉体塗装
 - パネル取付金具類・・・亜鉛めっきの上高耐候性樹脂粉体塗装
 - ワイヤメッシュ・・・亜鉛めっきの上高耐候性樹脂粉体塗装
 - 銅縁・・・溶融亜鉛めっきの上防錆着色処理 (SUS品を除く)
 - ボルト、ナット・・・溶融亜鉛めっきのみ
 - 戸当り付両面回転施錠・・・溶融亜鉛めっきのみ
 - 本図門扉は片側180°開きとする。

⚠ 注意
・施錠門柱の扉開き側に障害物 (兼用フェンス、壁など) を有する場合には、両面回転施錠の戸当りが障害物と干渉するため、開き方向の変更が必要である。