



AR両開き門扉 H1200-MS×W2000 (直忍付)

(昭和57年改正の建築基準法・同施行令に基づく風圧力 $G L + 0 m$ に依る)


S=1 : 20

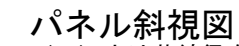

() 内は芯線径を示す。

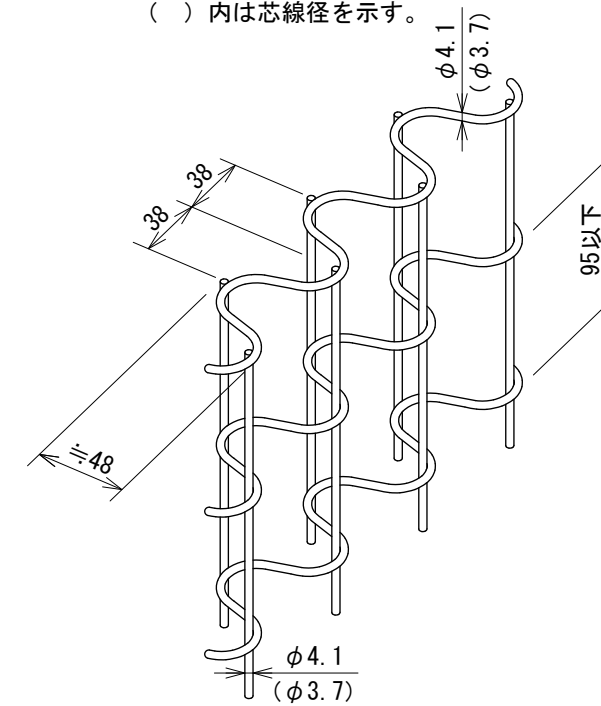

門柱・扉杵位置関係図

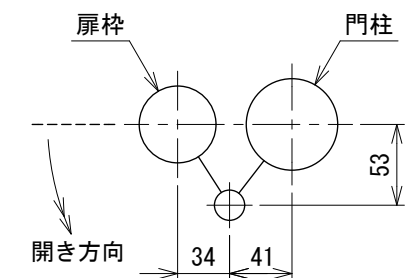

設計条件

設計荷重・・・昭和57年改正の建築基準法・同施行令に基づく風圧力に依る。
基礎条件・・・長期許容地耐力 98 kN/m^2 (10 t/m^2)

備考

1. 外装について

・門柱、枠体
パネル取付金具類 . . . 亜鉛・アルミ・マグネシウム合金めっきの
上高耐候性樹脂粉体塗装


・ワイヤメッシュ
 胴 縁

・・・ 亜鉛めっきの上高耐候性樹脂粉体塗装

・ボルト、ナット ・ ・ ・ 溶融亜鉛めっきの上防錆着色処理
(SUS品を除く)

・施錠装置、落し . . . 溶融亜鉛めっきのみ

2. 本図門扉は片側180°開きとする。

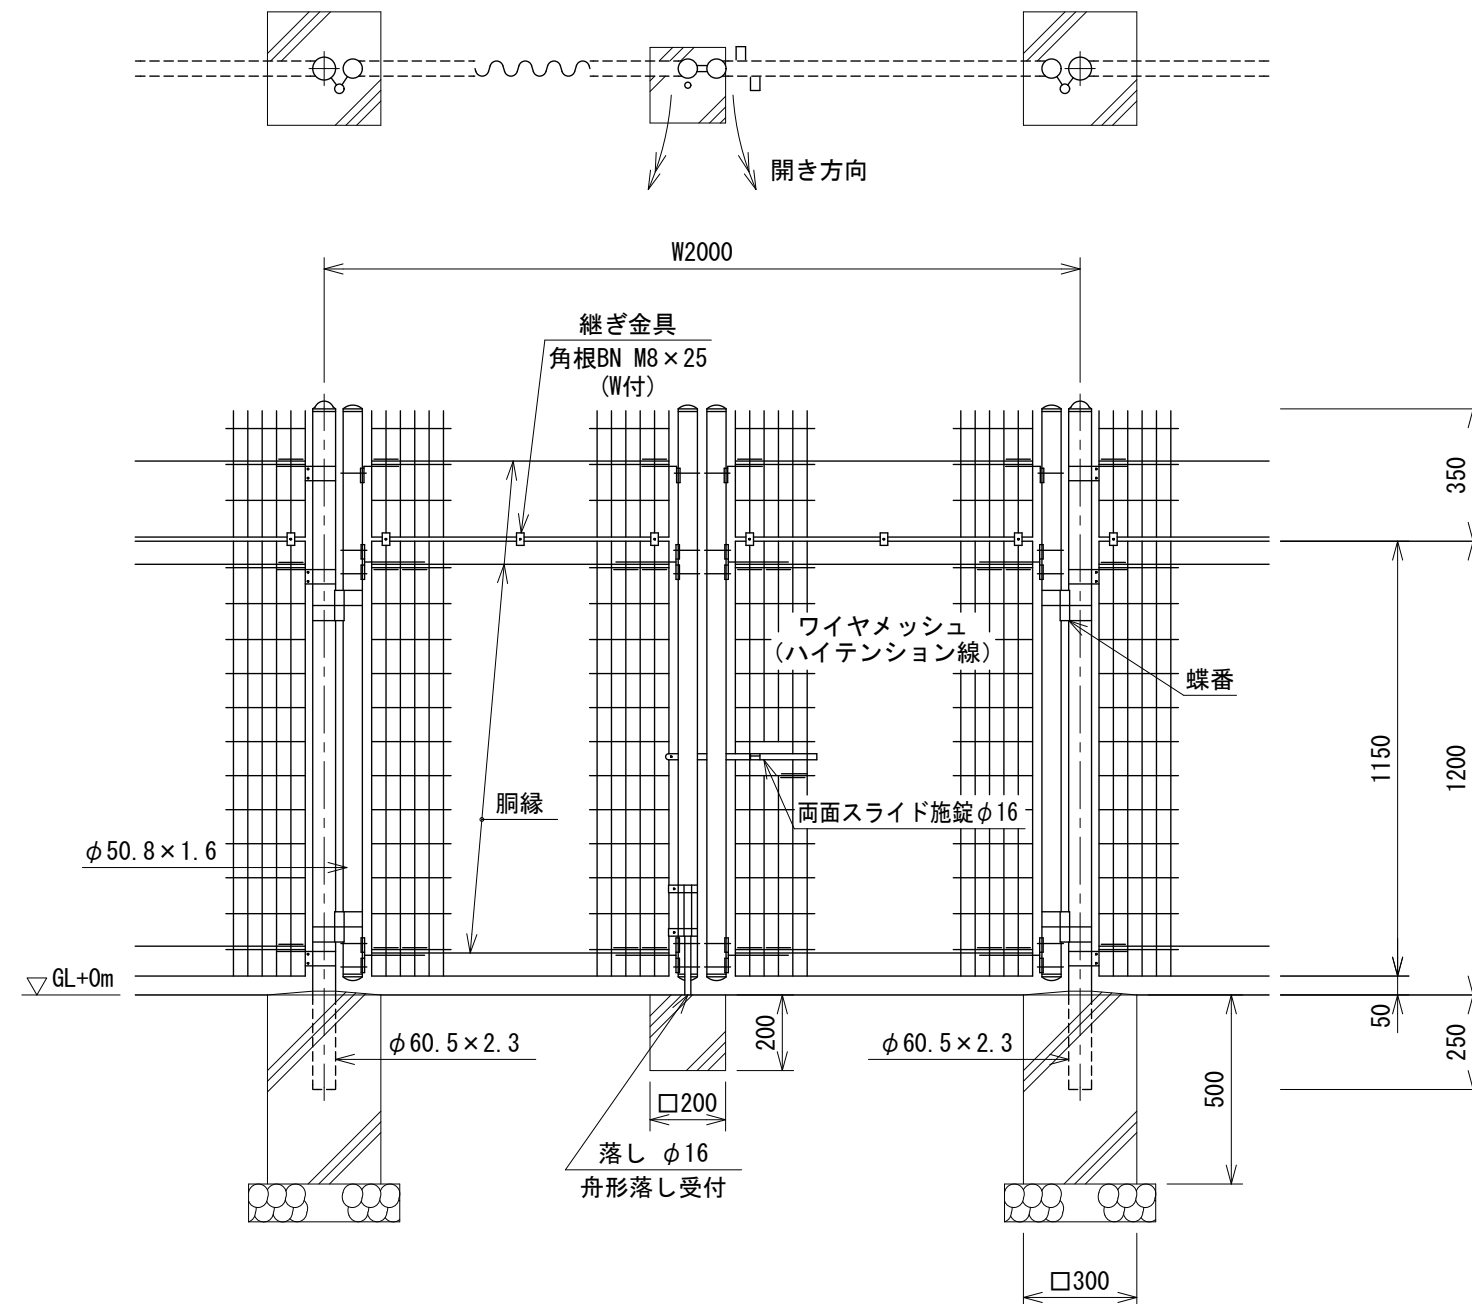

1 8 0 4 0 6 2 1 3