



目かくしフェンス AM-2000-M S=1:20

(昭和57年改正の建築基準法・同施行令に基づく風圧力 GL+0m に依る)

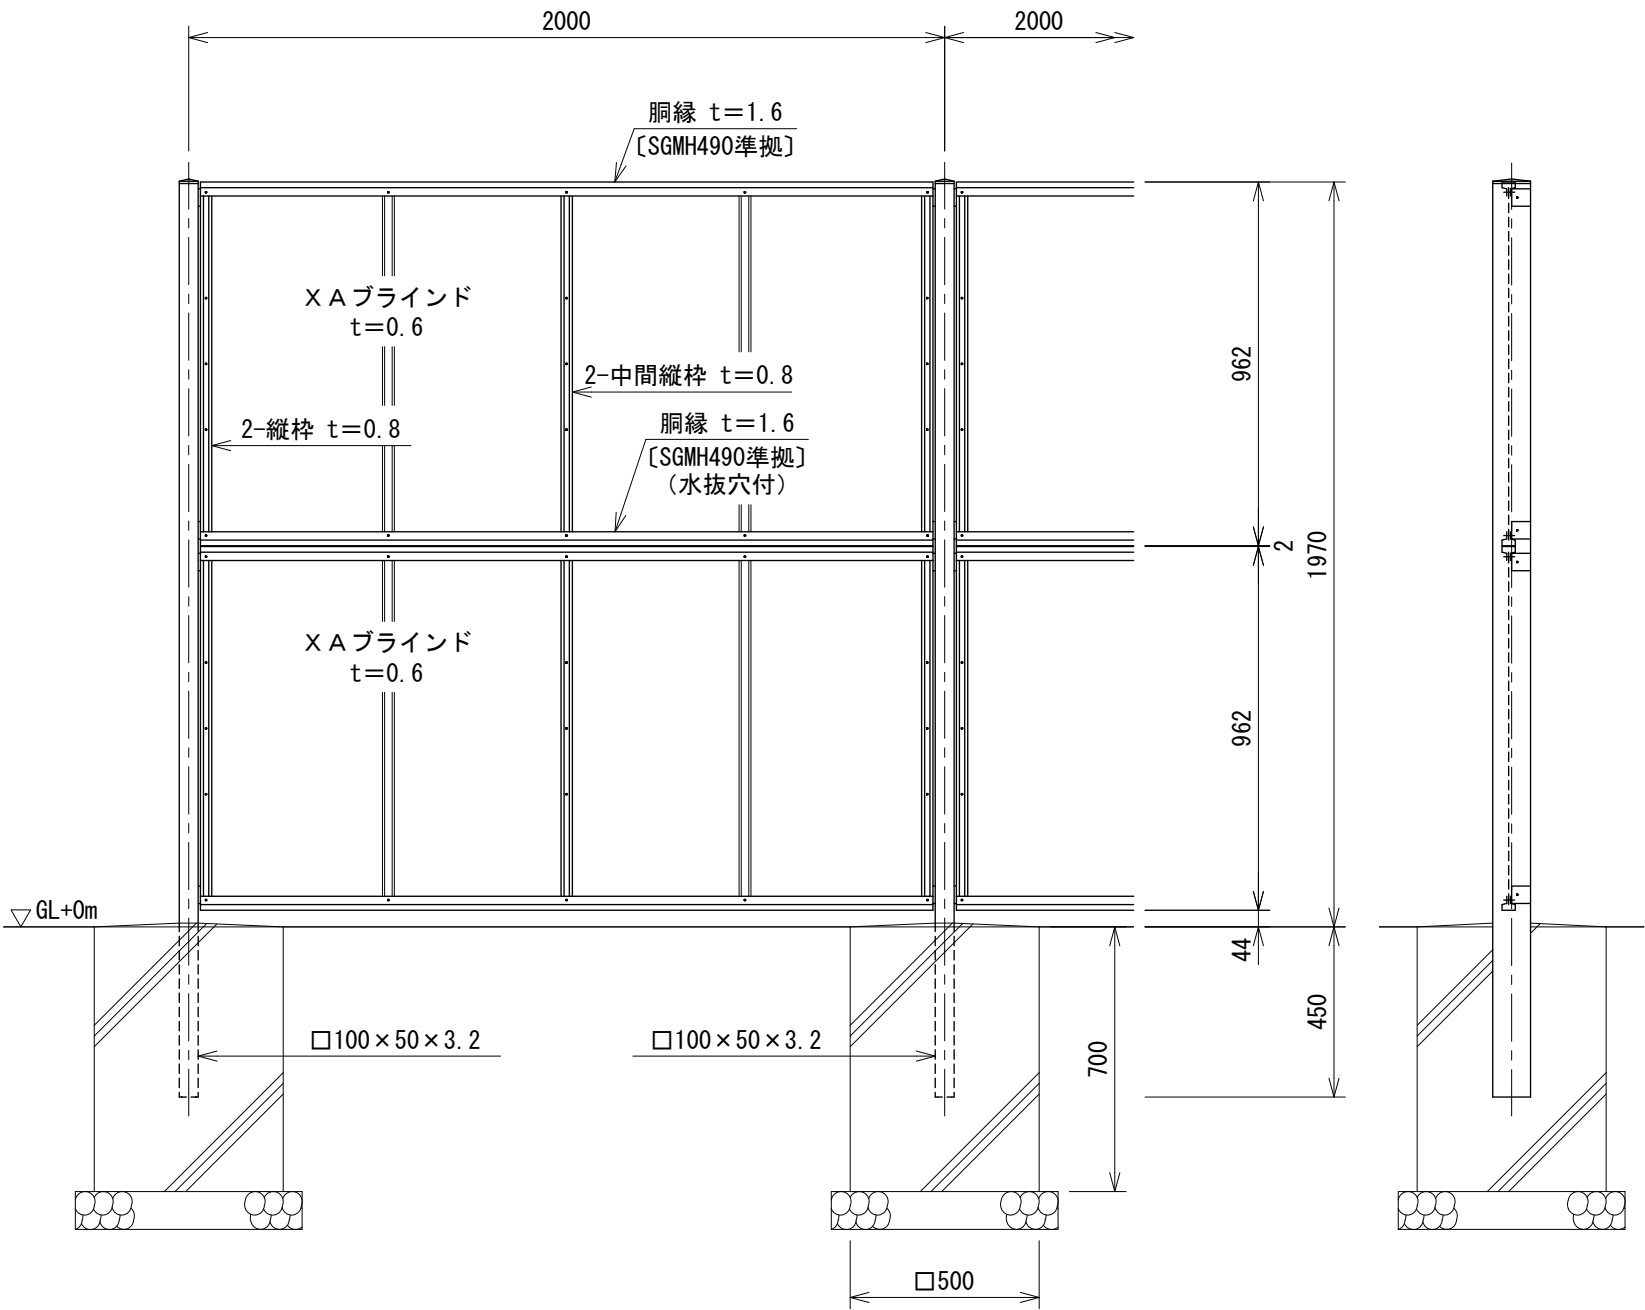


パネル取付図 S=1:3

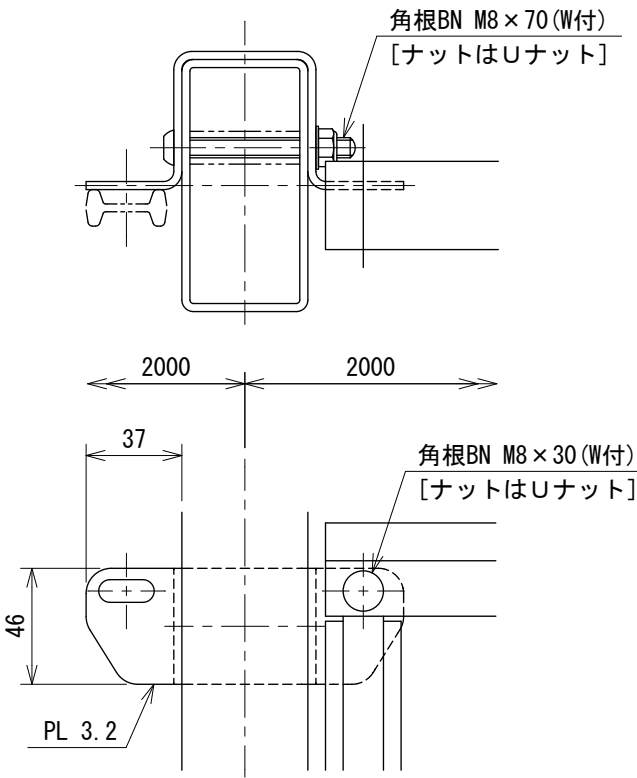


XAブラインド S=1:2

t=0.6

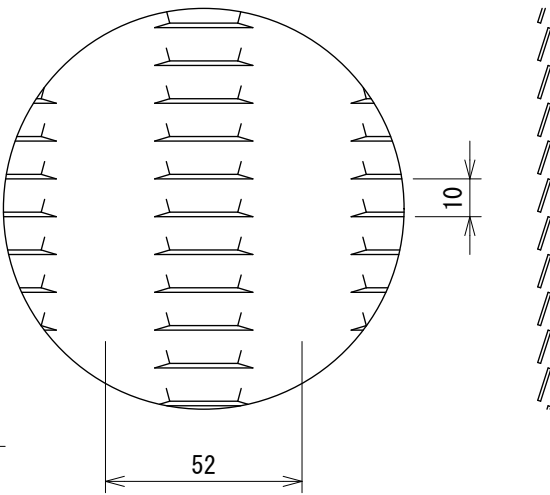

胴縁断面図 S=1:1

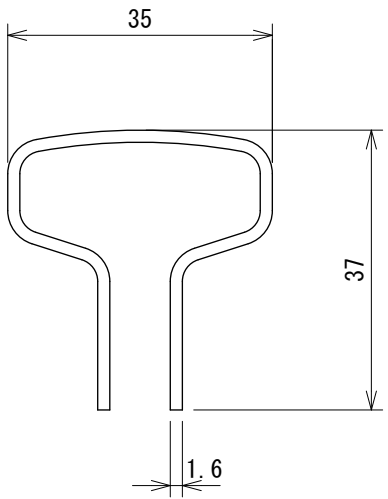

設計条件
設計荷重・・・昭和57年改正の建築基準法・同施行令に基
づく風圧力に依る。
基礎条件・・・長期許容地耐力 98 kN/m² (10 t/m²)

備考
1. 外装は亜鉛・アルミ・マグネシウム合金めっきの上高耐
候性樹脂粉体塗装とする。但し、ボルト・ナットは溶融
亜鉛めっきの上防錆着色処理とする。