


目かくしフェンス XW-1200-M (直忍付)



(昭和57年改正の建築基準法・同施行令に基づく風圧力 GL+0m に依る)

S=1:20


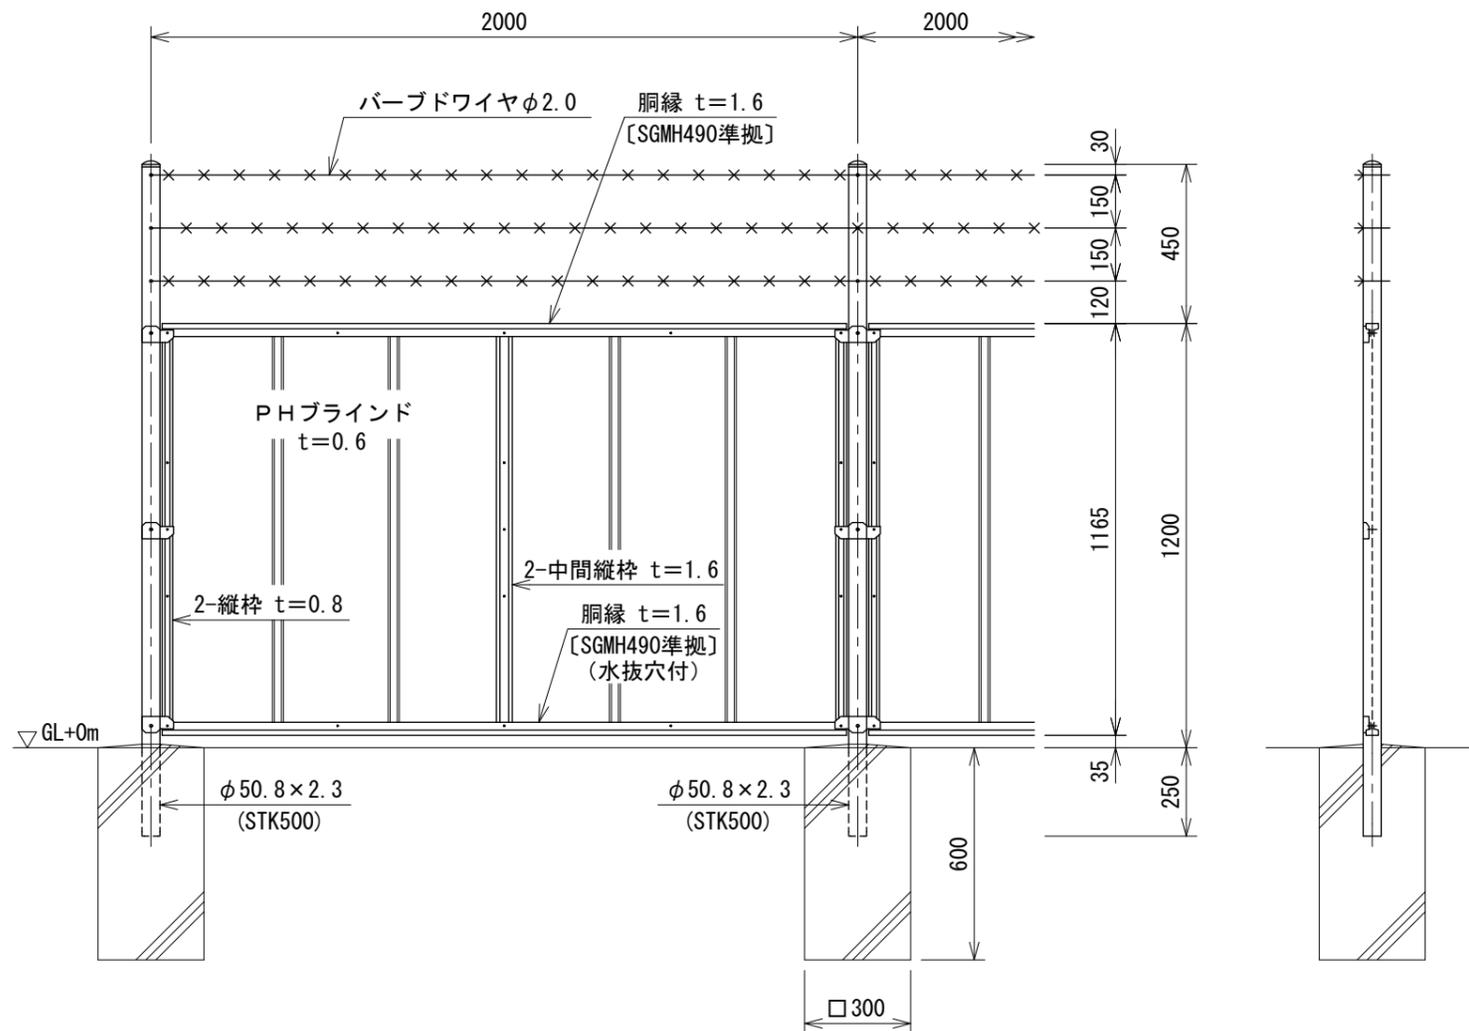


パネル取付図 S=1:3


中間柱 上段部

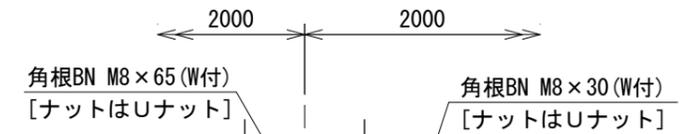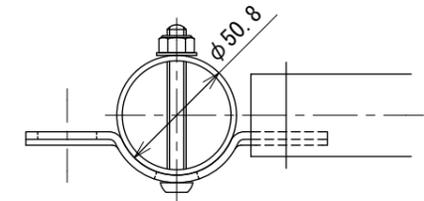

中間柱 中段部

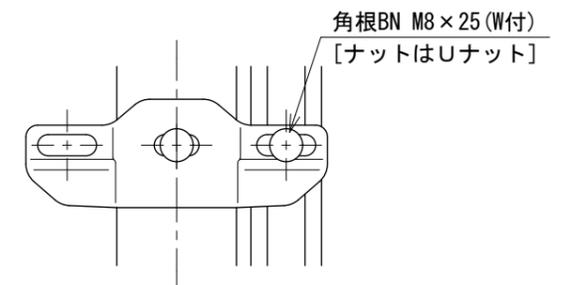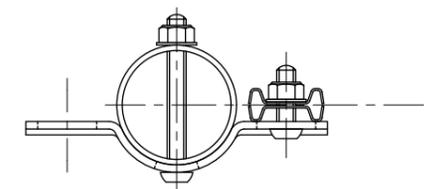


胴縁断面図 S=1:1

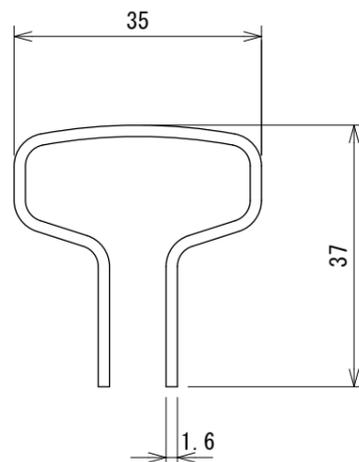

PHブラインド S=1:2

t=0.6

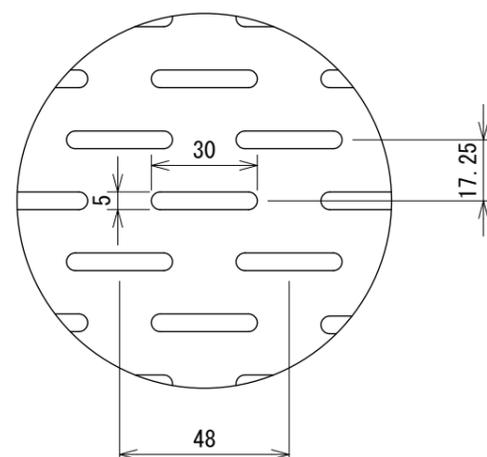

設計条件

設計荷重・・・昭和57年改正の建築基準法・同施行令に基づく風圧力に依る。

基礎条件・・・長期許容地耐力 98 kN/m² (10 t/m²)

備考

1. 外装はパードワイヤを除き、亜鉛・アルミ・マグネシウム合金めっきの上高耐候性樹脂粉体塗装とする。但し、ボルト・ナットは溶融亜鉛めっきの上防錆着色処理とし、フックボルト及びフック座金は溶融亜鉛めっきのみとする。

242300182