


目かくしフェンス AM-1000-M (曲忍付)


S=1:20

(昭和57年改正の建築基準法・同施行令に基づく風圧力 $G L + 0 m$ に依る)

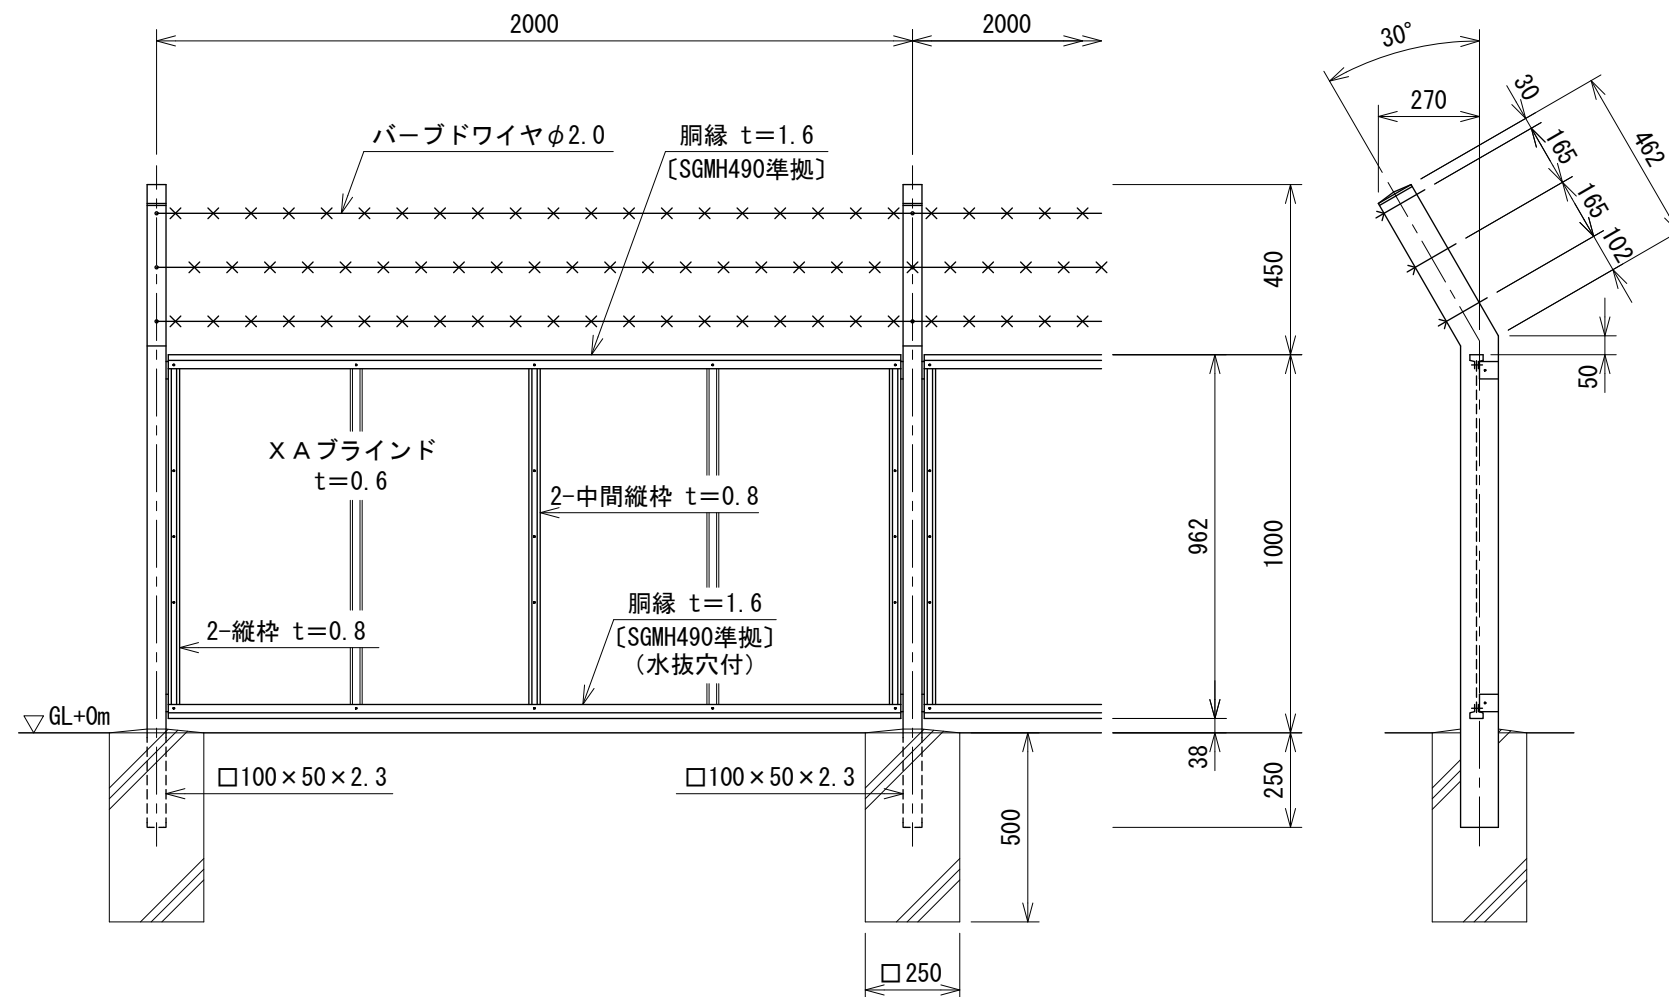

パネル取付図

S=1:3

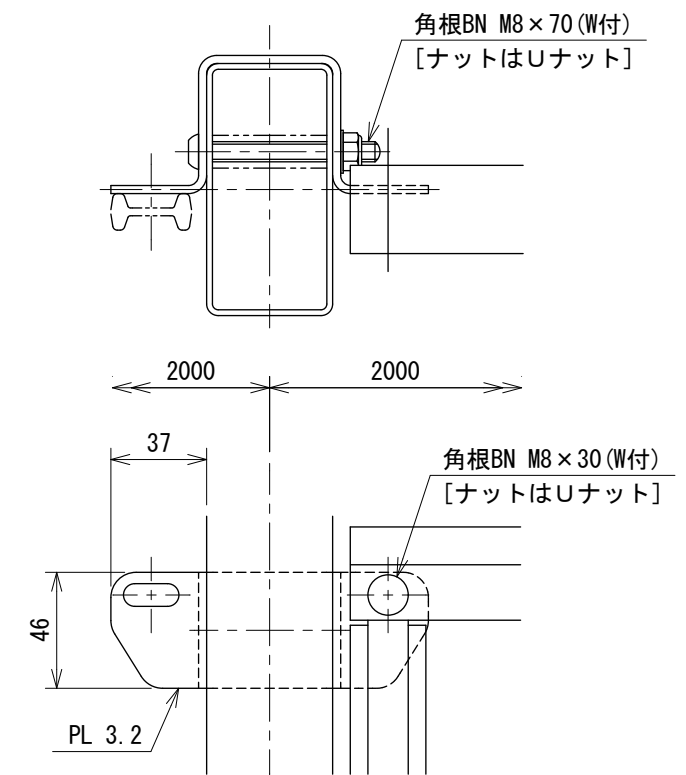

設計条件

設計荷重・・・昭和57年改正の建築基準法・同施行令に基づく風圧力に依る。


基礎条件・・・長期許容地耐力 98 kN/m^2 (10 t/m^2)

備考

1. 外装はバーブドワイヤを除き、亜鉛・アルミ・マグネシウム合金めっきの上等耐候性樹脂粉末塗装とする。
但し、ボルト・ナットは溶融亜鉛めっきの上防錆着色処理とし、止め金具及び一部のボルト・ナットは溶融亜鉛めっきのみとする。


洞縁断面図

$S=1:1$

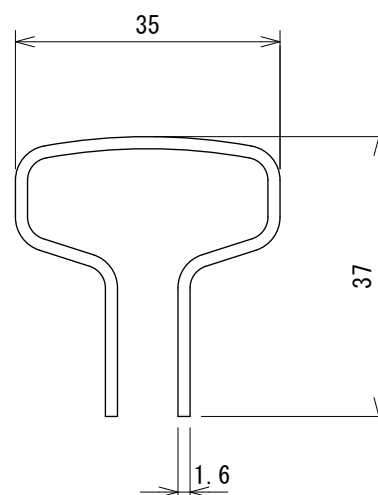

XAブラインド

S=1:2

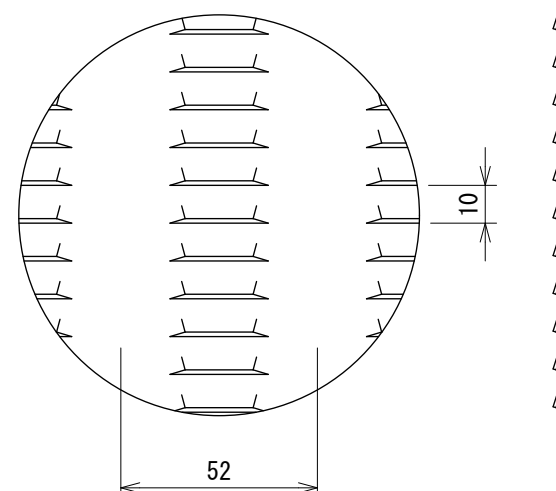 $t=0.6$ 

2 4 2 3 0 0 2 0 1