


目かくしフェンス AM-1200-M (直忍付)


(昭和57年改正の建築基準法・同施行令に基づく風圧力 GL+0m に依る)

S=1:20

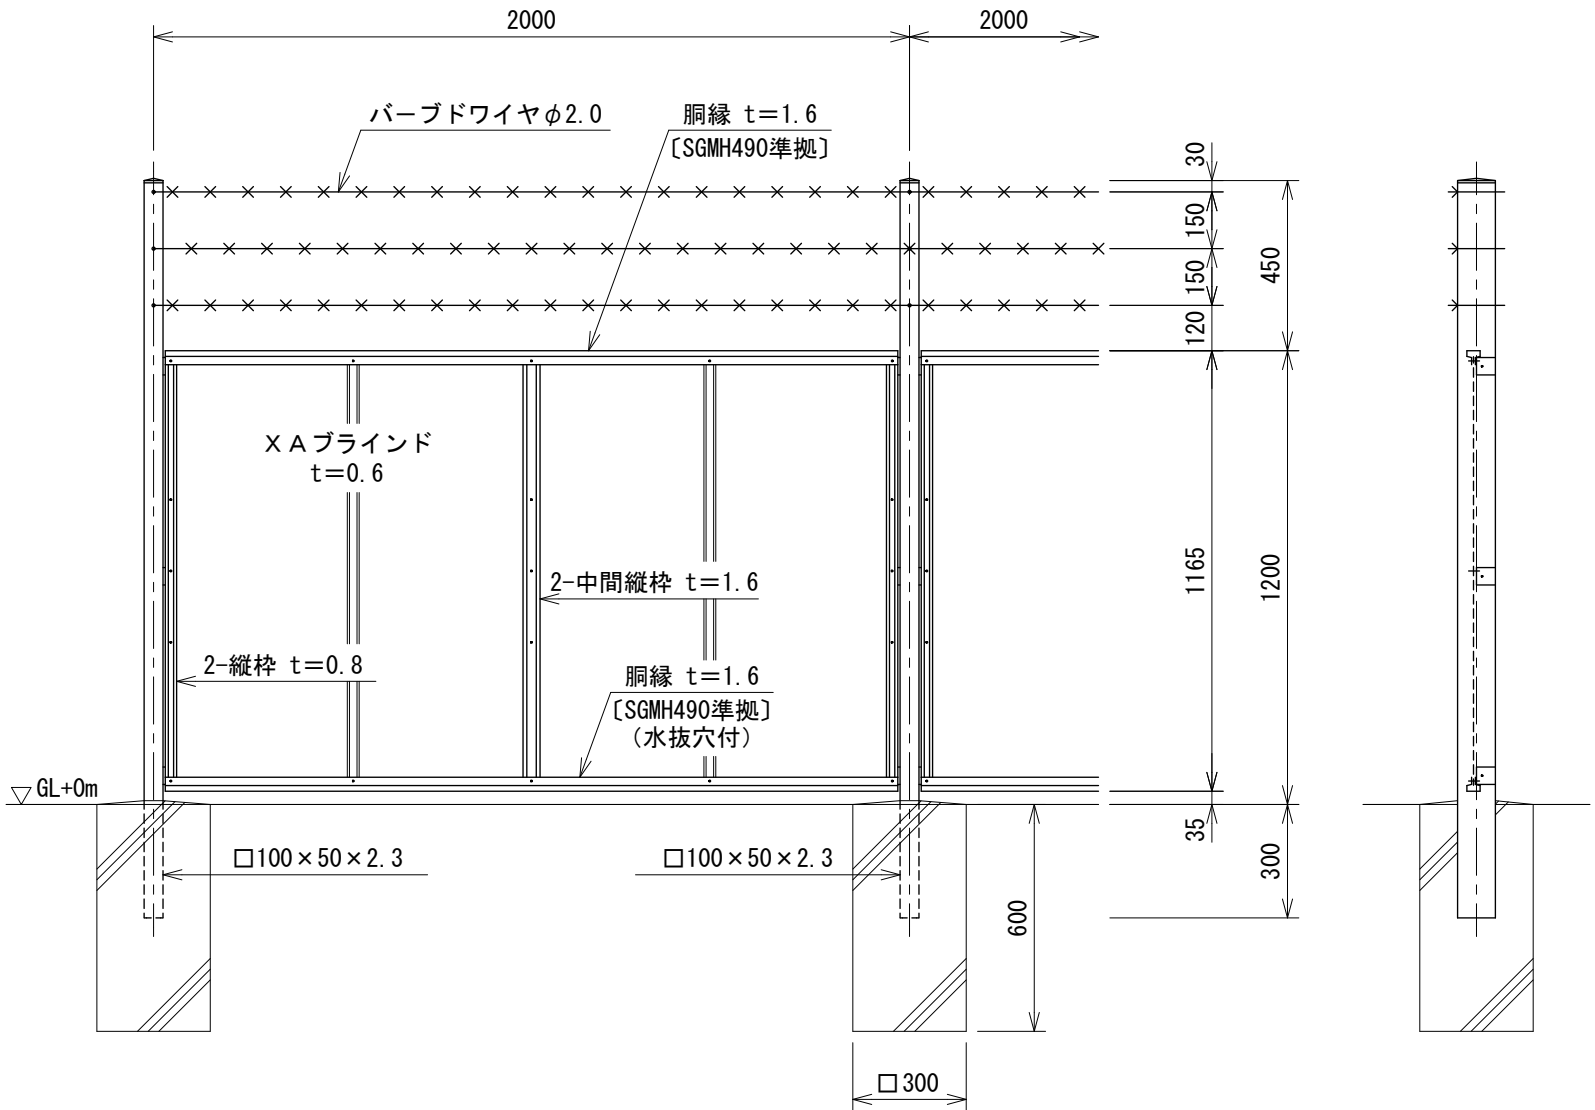

銅縁断面図


S=1:1

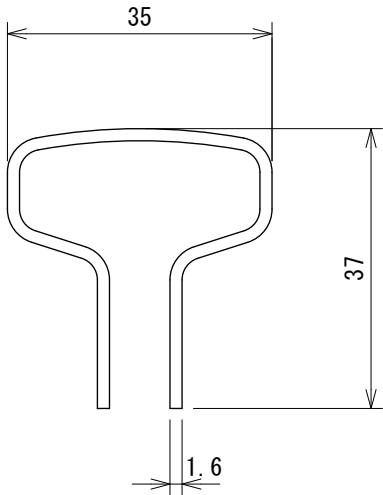

XAブラインド


S=1:2

t=0.6

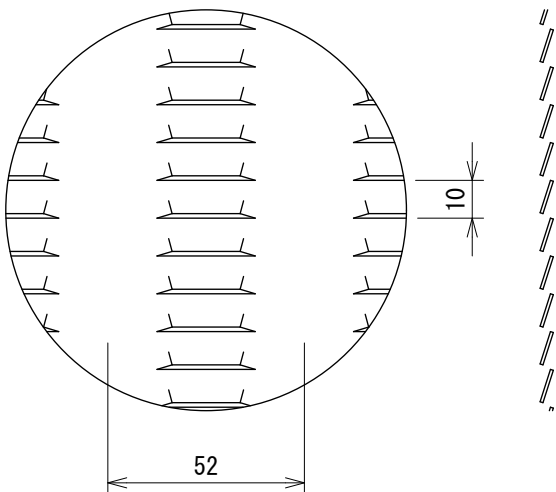

パネル取付図

S=1:3

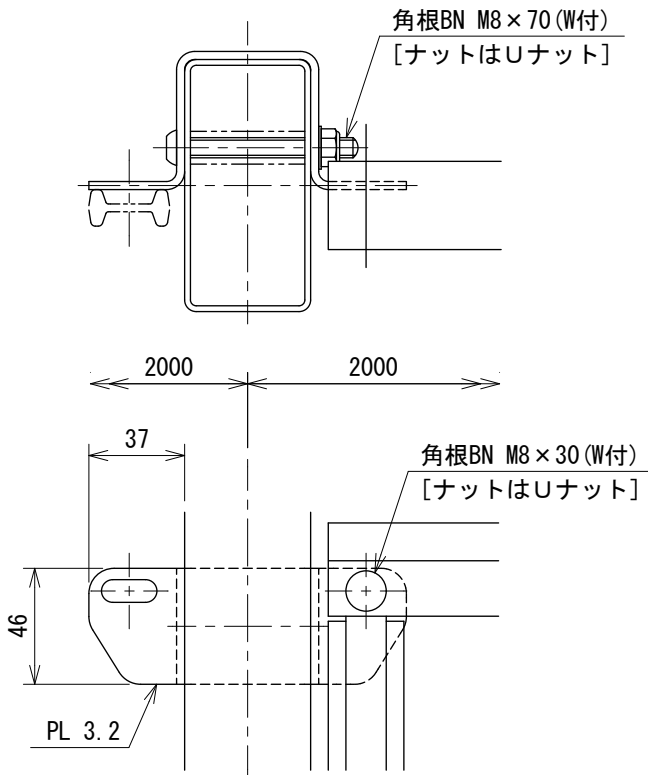

設計条件

設計荷重・・・昭和57年改正の建築基準法・同施行令に基づく風圧力に依る。

基礎条件・・・長期許容地耐力 98 kN/m<sup>2</sup> (10 t/m<sup>2</sup>)

備考

1. 外装はバーブドワイヤを除き、亜鉛・アルミ・マグネシウム合金めっきの上高耐候性樹脂粉体塗装とする。但し、ボルト・ナットは溶融亜鉛めっきの上防錆着色処理とし、止め金具及び一部のボルト・ナットは溶融亜鉛めっきのみとする。