



目かくしフェンス両開き門扉
H1800×W2000
(下部ENパネル張り)

S=1:20


(昭和57年改正の建築基準法・同施行令に基づく風圧力 GL+0m に依る)

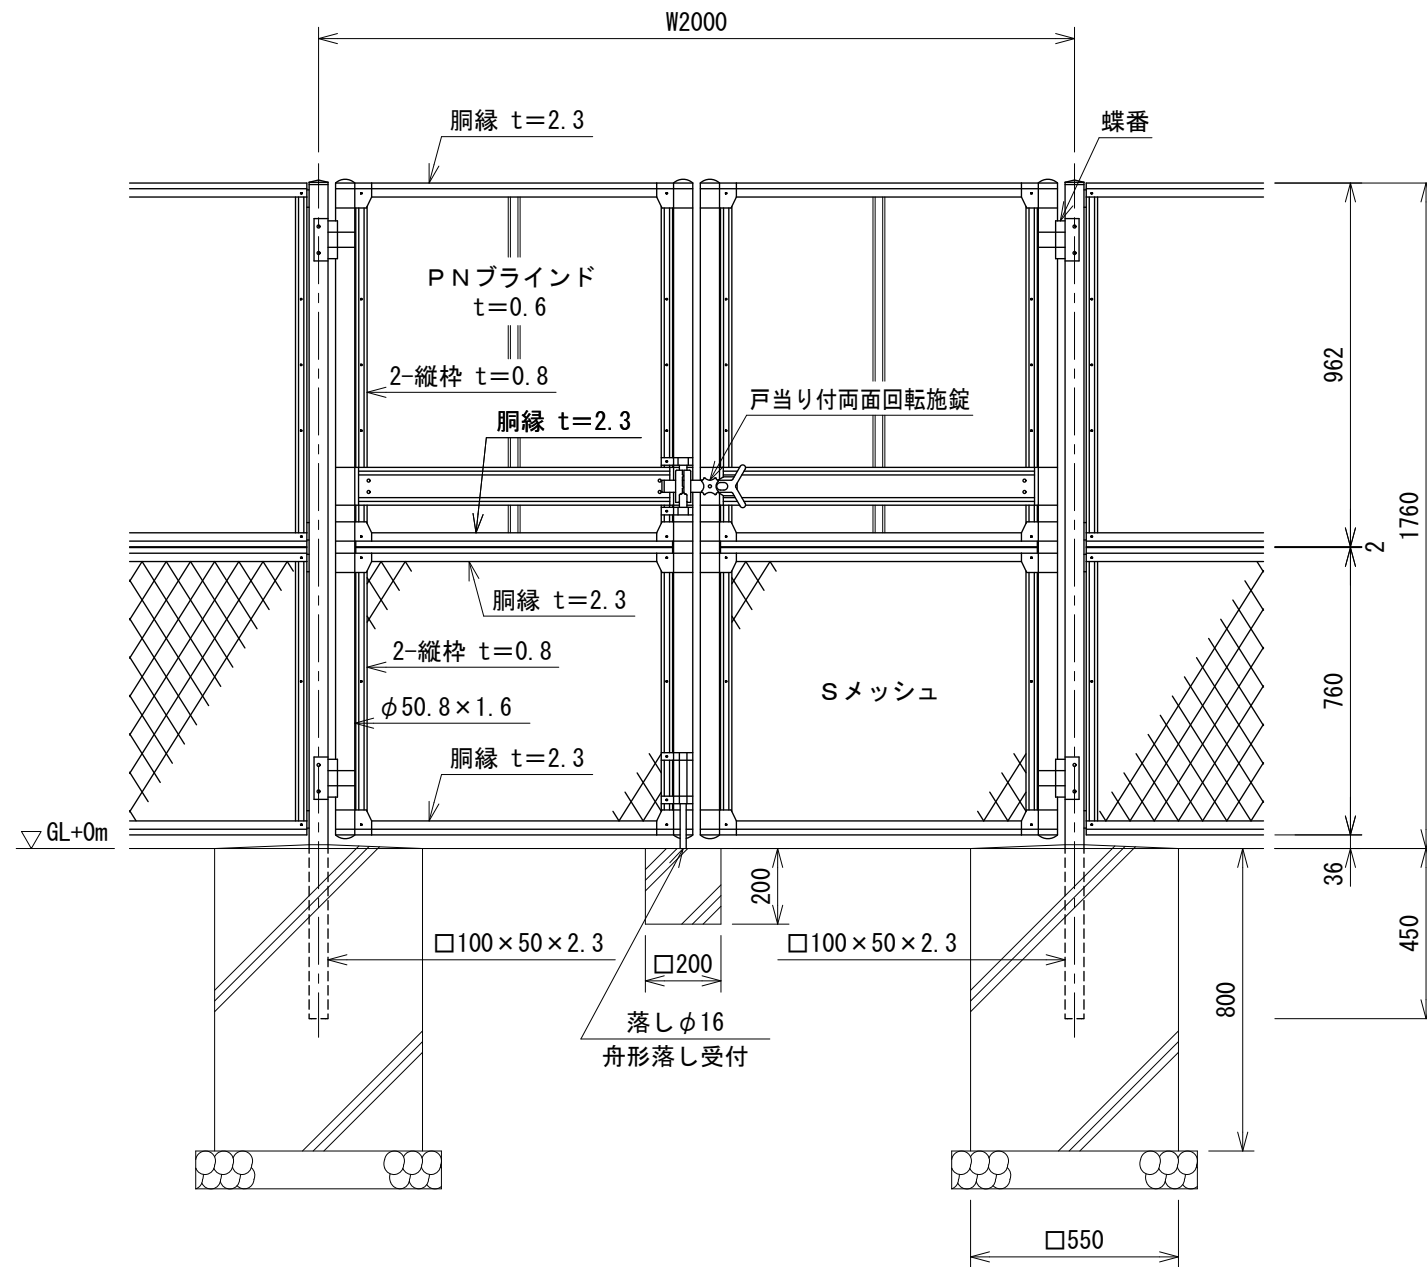


PNブラインド S=1:2
t=0.6

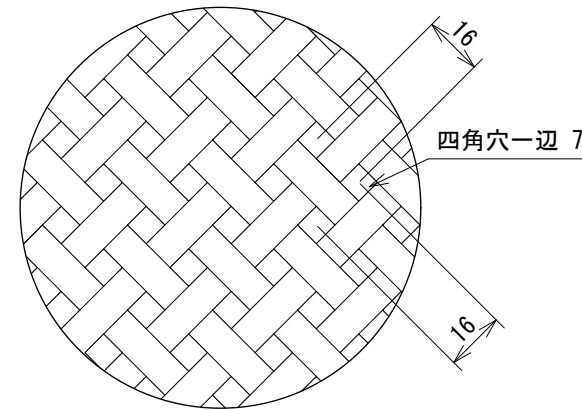

Sメッシュ S=1:2
芯径を示す。

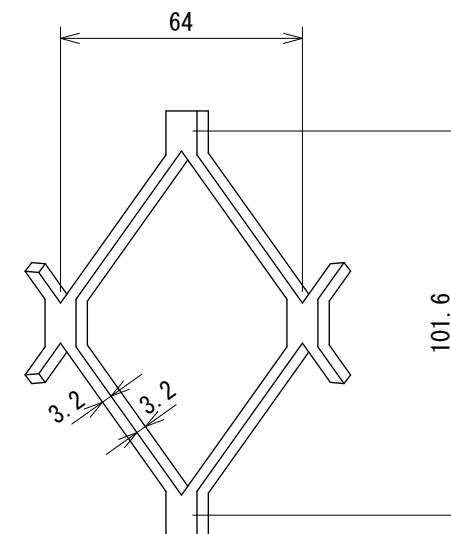

門柱・扉枠位置関係図

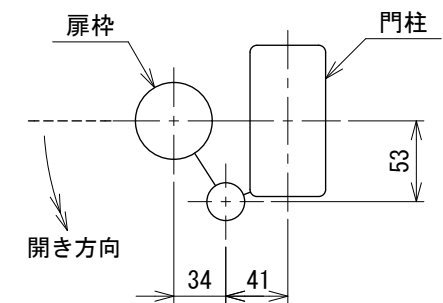

設計条件

設計荷重・・・昭和57年改正の建築基準法・同施行令に基づく風圧力に依る。

基礎条件・・・長期許容地耐力 98 kN/m² (10 t/m²)

備考

1. 外装は亜鉛・アルミ・マグネシウム合金めっきの上高耐候性樹脂粉体塗装とする。但し、Sメッシュは亜鉛めっきの上高耐候性樹脂粉体塗装、ボルト・ナットは溶融亜鉛めっきの上防錆着色処理とし、施錠装置及び落しは溶融亜鉛めっきのみとする。
2. 本図門扉は片側180°開きとする。