



目かくしフェンス両開き門扉 H1200×W3000

S=1:20


(昭和57年改正の建築基準法・同施行令に基づく風圧力 GL+0m に依る)

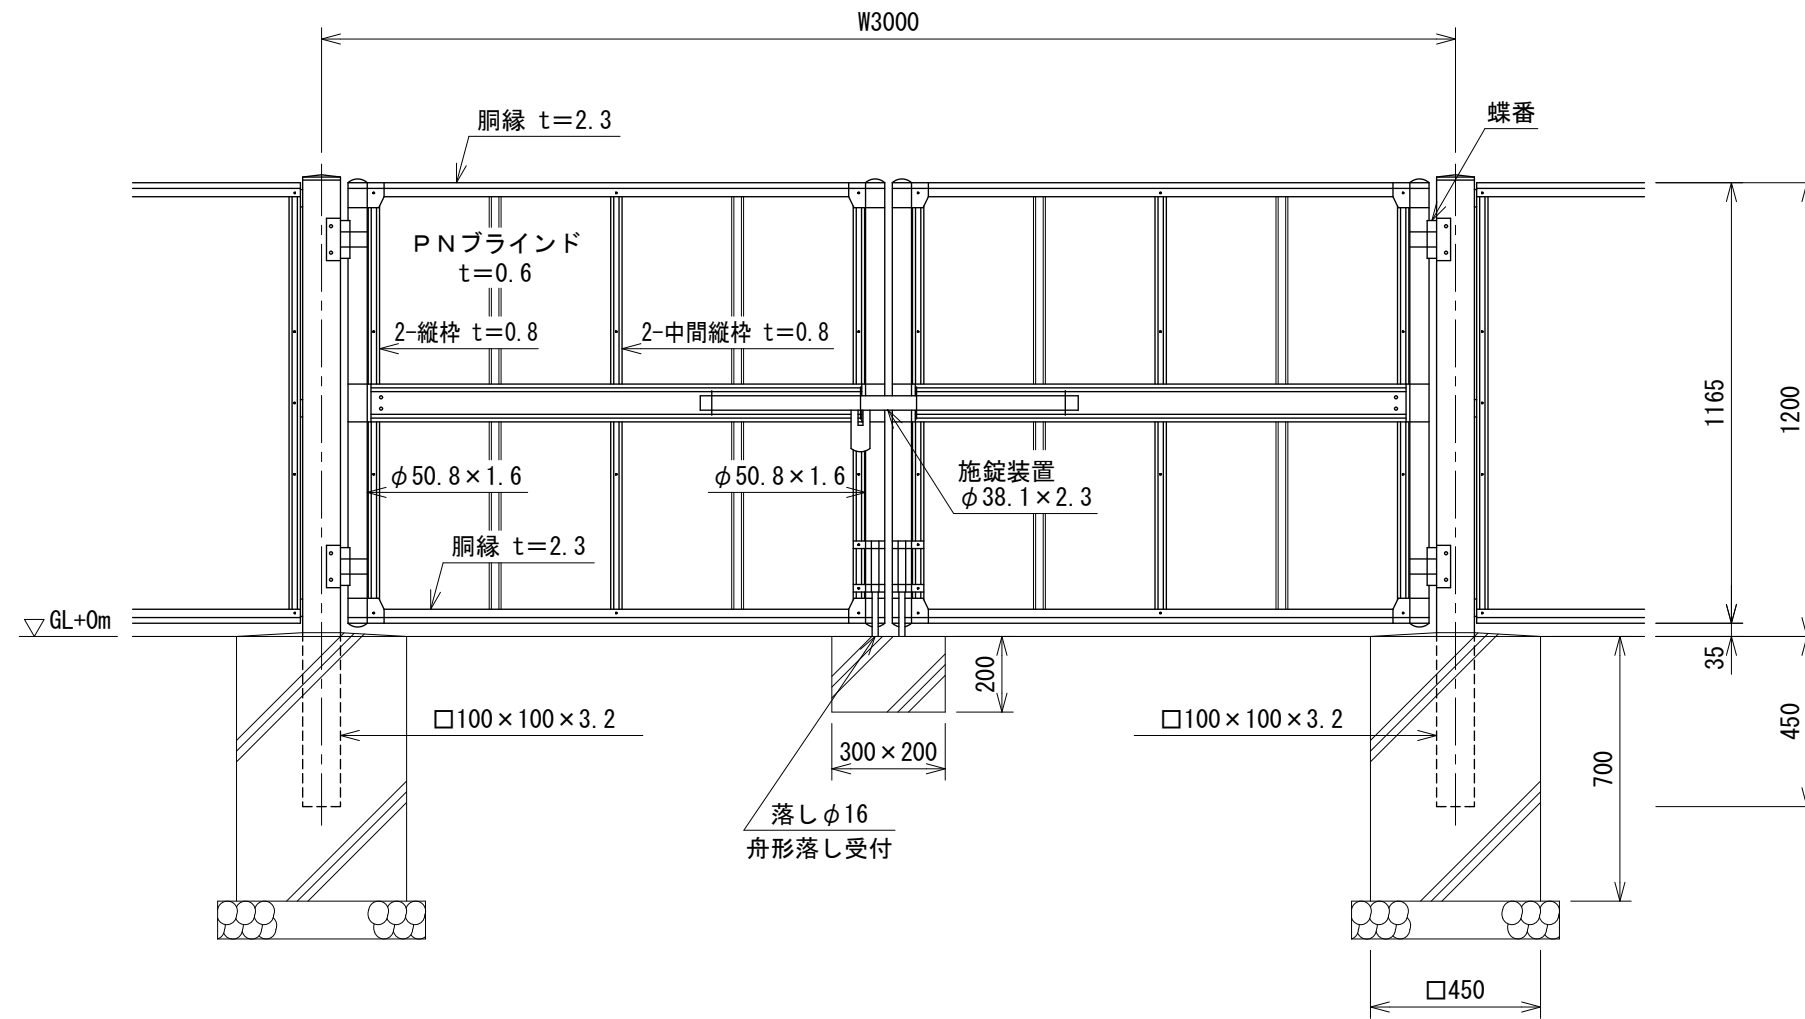

PNブラインド S=1:2
t=0.6

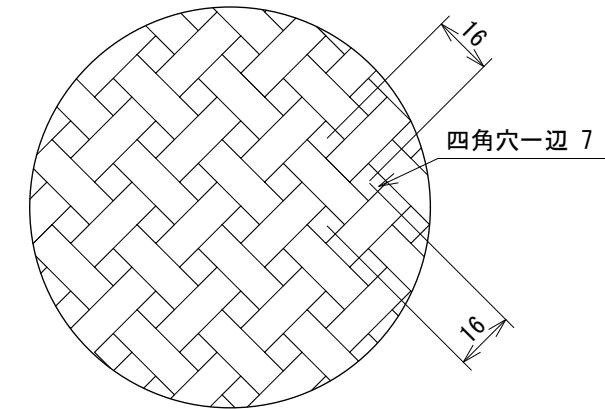

門柱・扉枠位置関係図

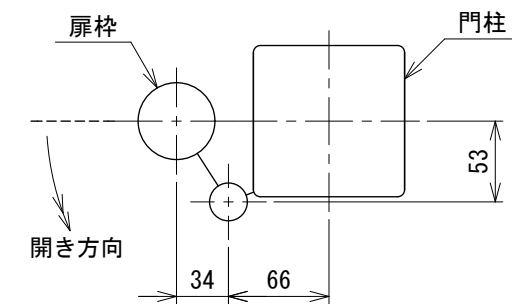

設計条件

設計荷重・・・昭和57年改正の建築基準法・同施行令に基づく風圧力に依る。

基礎条件・・・長期許容地耐力 98kN/m² (10t/m²)

備考

- 外装は亜鉛・アルミ・マグネシウム合金めっきの上高耐候性樹脂粉体塗装とする。但し、ボルト・ナットは溶融亜鉛めっきの上防錆着色処理とし、施錠装置及び落しは溶融亜鉛めっきのみとする。
- 本図門扉は施錠側180°開き、施錠側落としとする。

152306722