

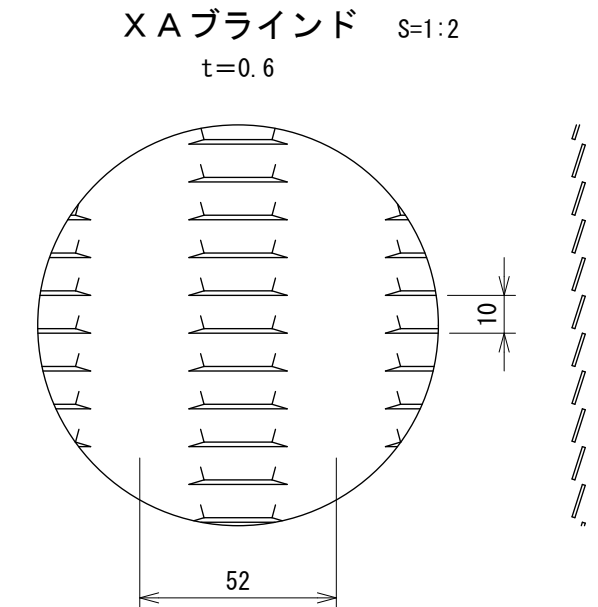


目かくしフェンス両開き門扉 H1800×W3000 S=1:20
(昭和57年改正の建築基準法・同施行令に基づく風圧力 GL+0m に依る)

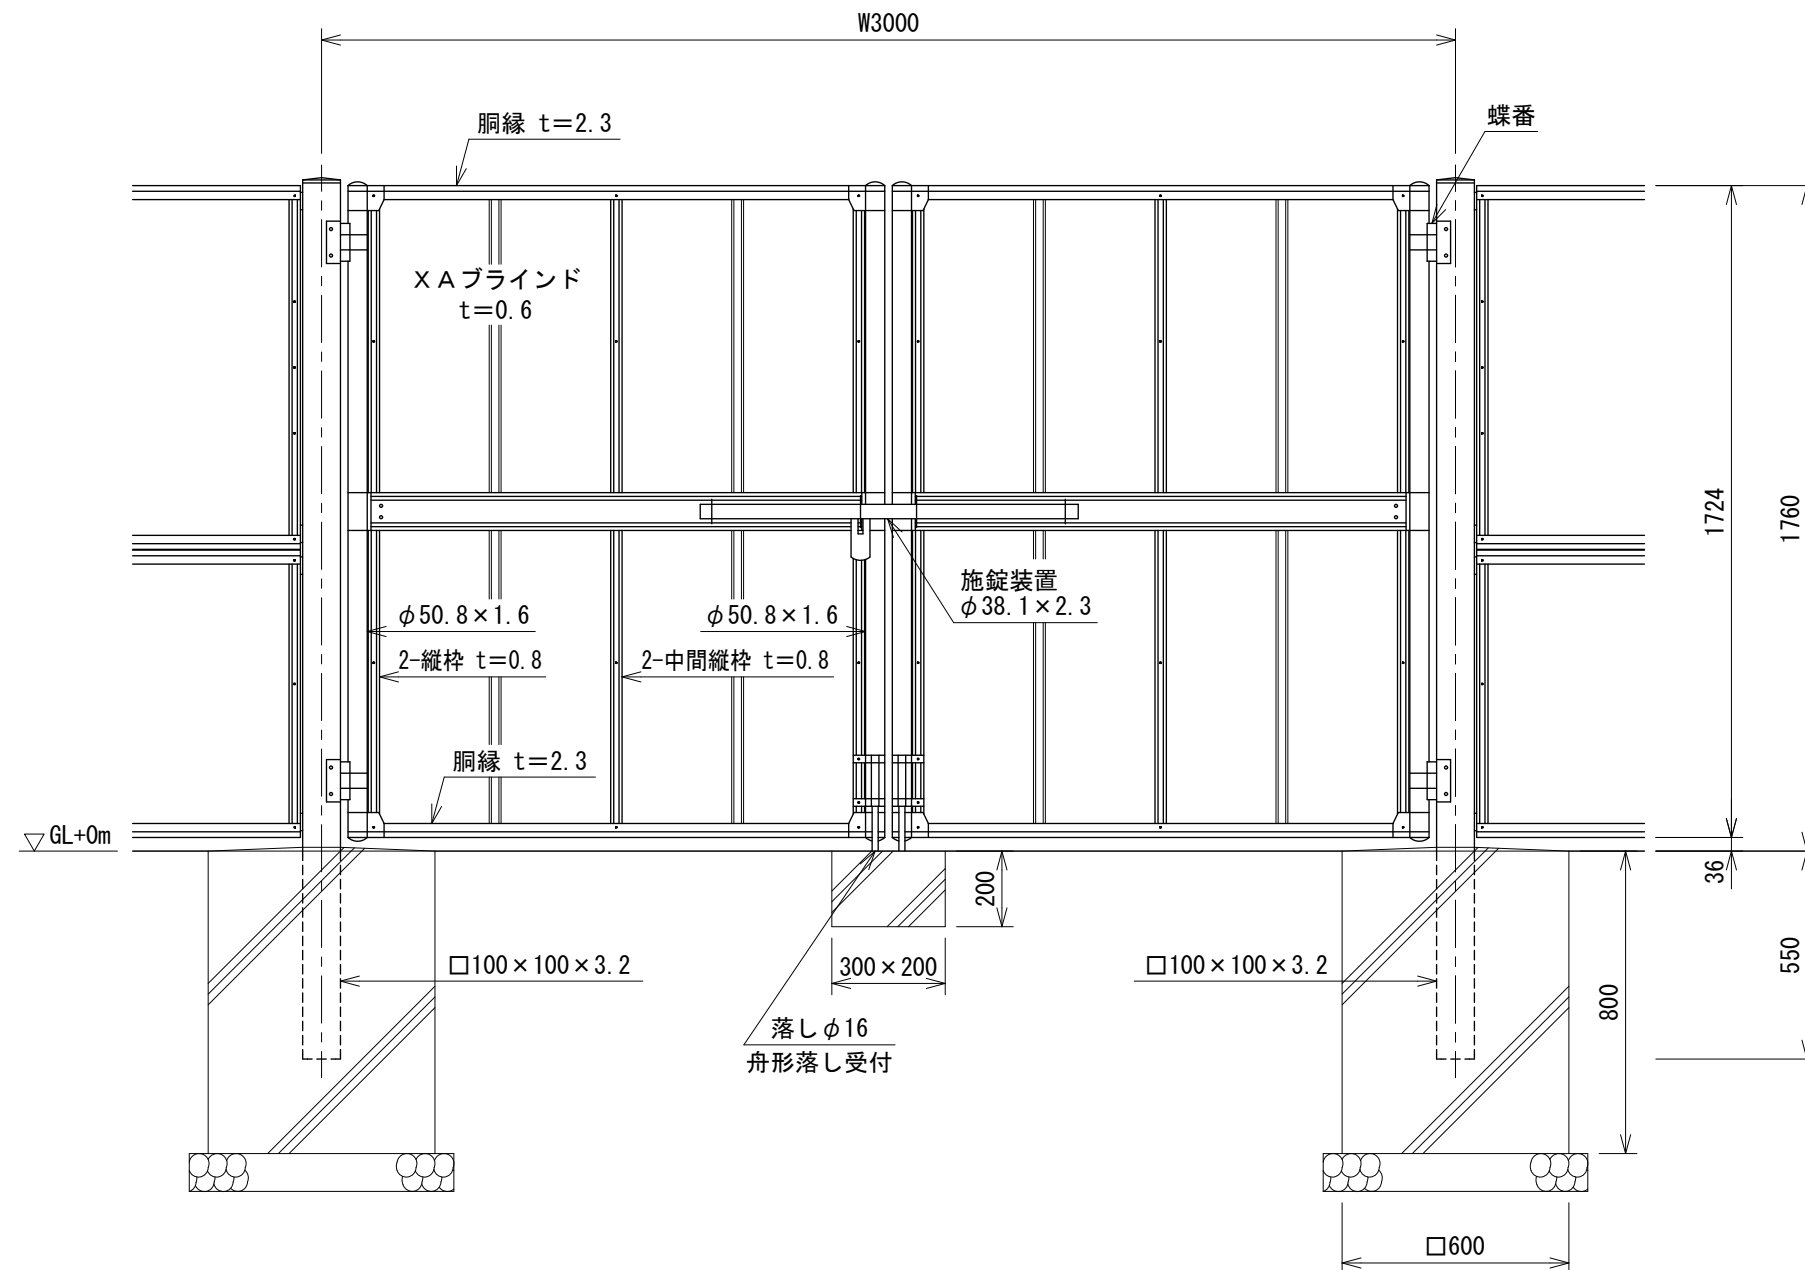

門柱・扉枠位置関係図

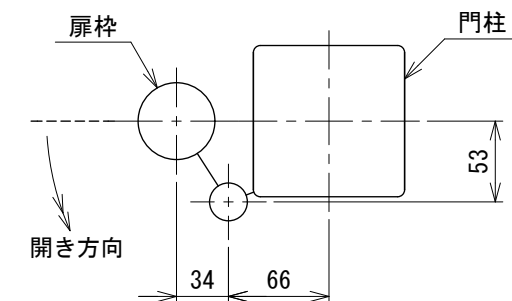

設計条件
設計荷重・・・昭和57年改正の建築基準法・同施行令に基
づく風圧力に依る。
基礎条件・・・長期許容地耐力 98 kN/m² (10 t/m²)

備考
1. 外装は亜鉛・アルミ・マグネシウム合金めっきの上高耐
候性樹脂粉体塗装とする。但し、ボルト・ナットは溶融
亜鉛めっきの上防錆着色処理とし、施錠装置及び落しは
溶融亜鉛めっきのみとする。
2. 本図門扉は施錠側180°開き、施錠側落としとする。