




AR両開き門扉 H1500-MS×W3000 (直忍付) S=1:20
(昭和57年改正の建築基準法・同施行令に基づく風圧力 GL+0m に依る)

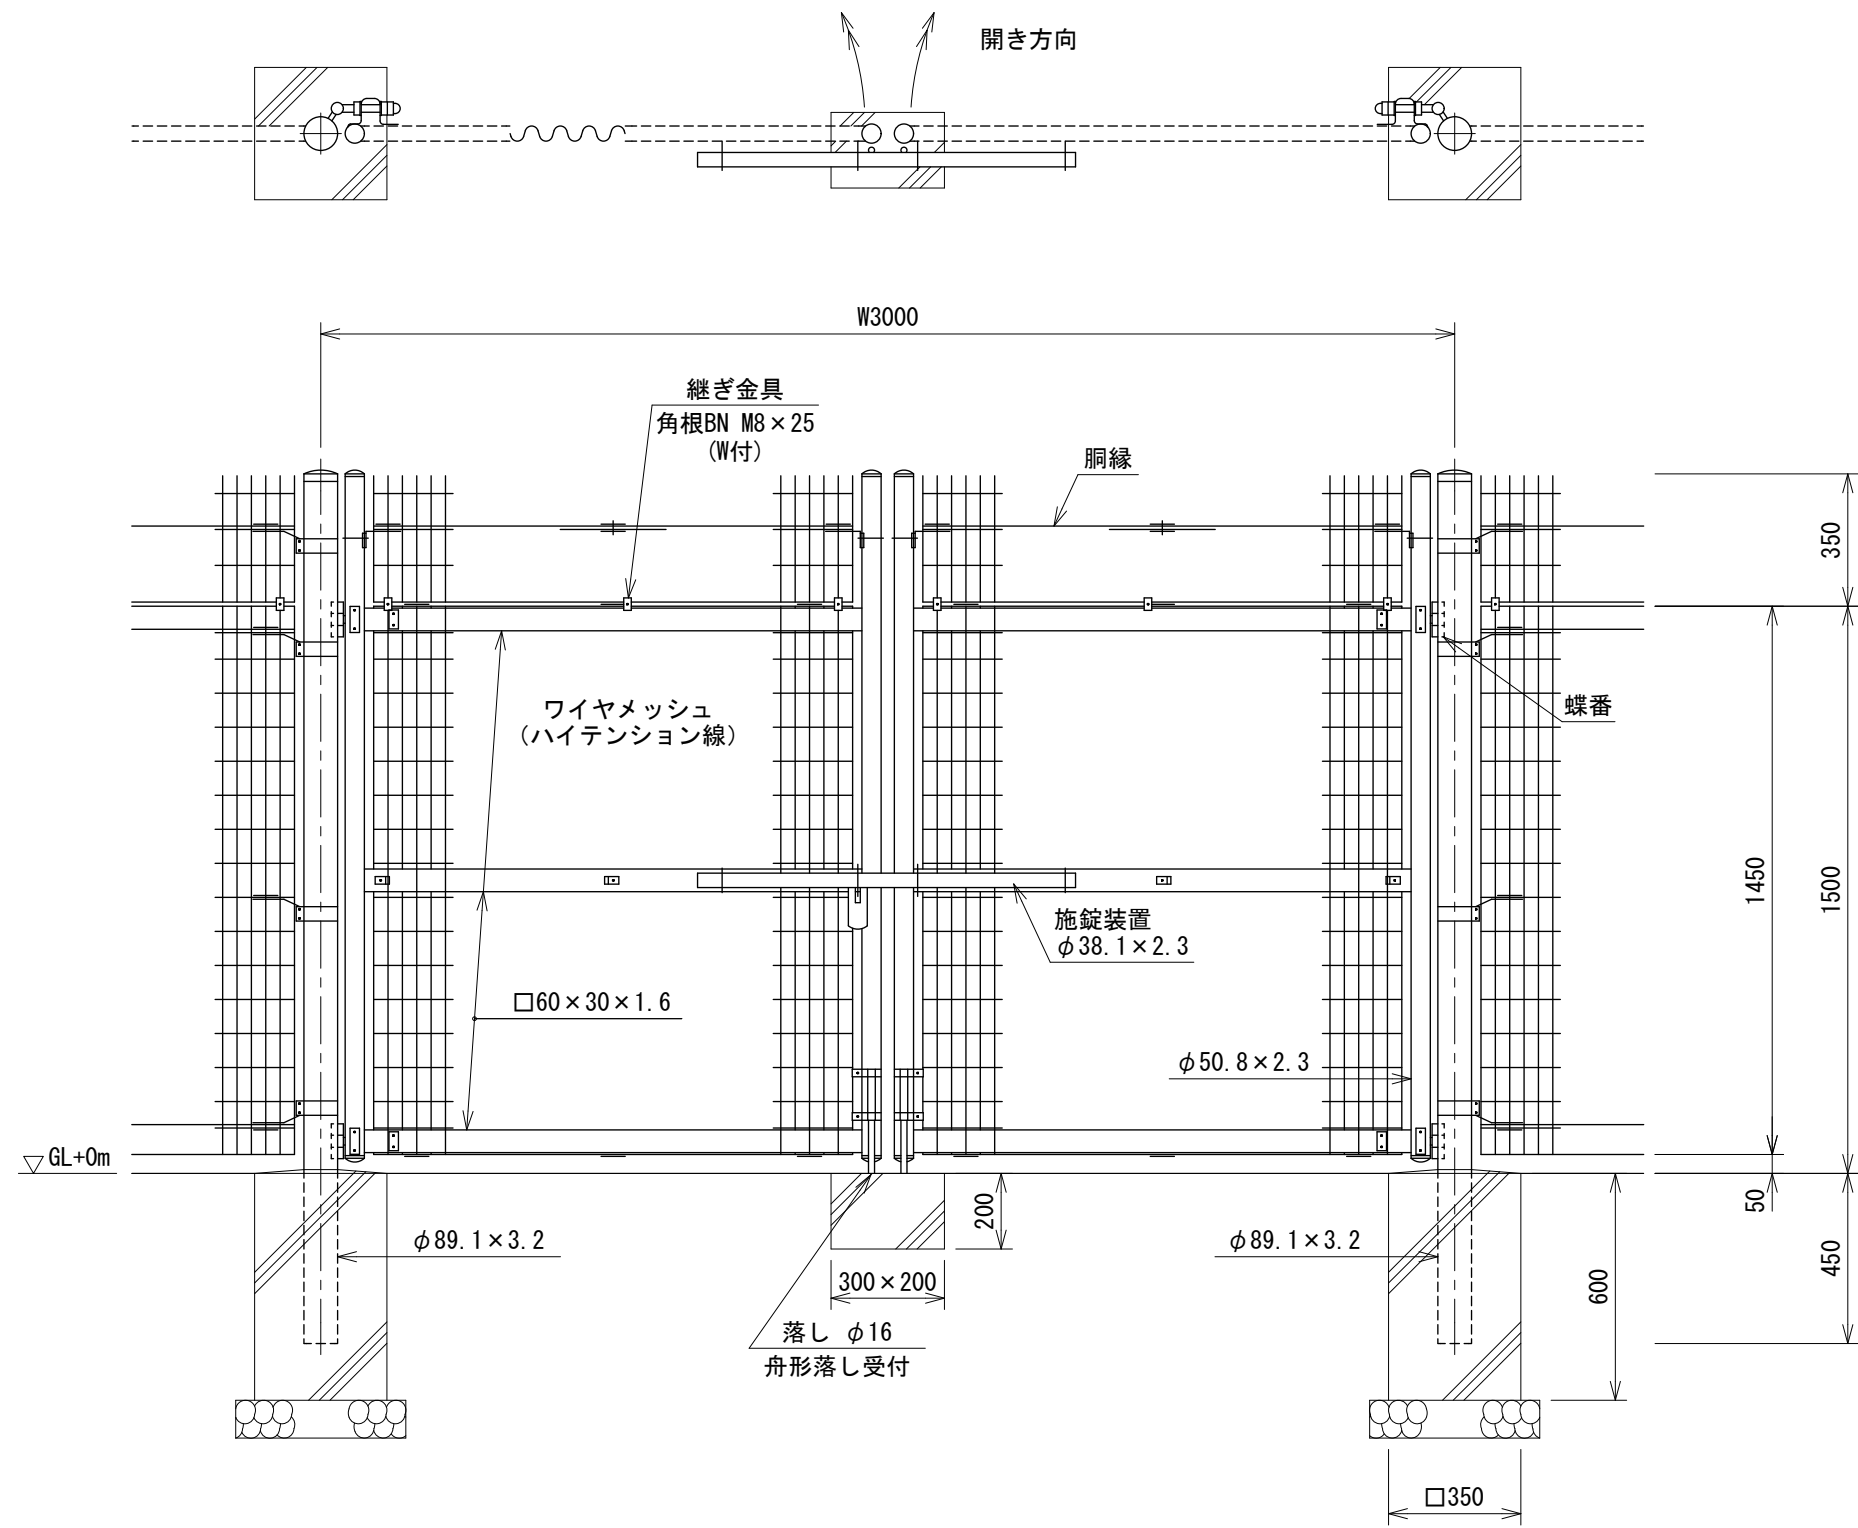

パネル斜視図

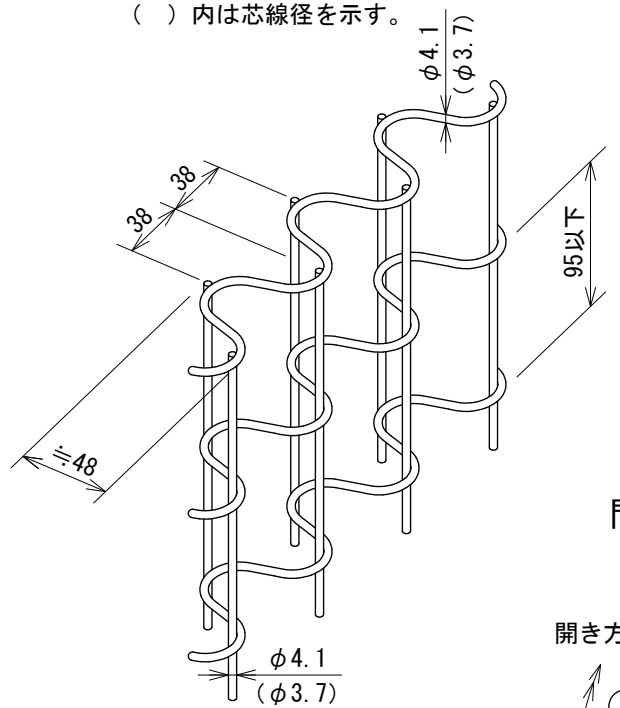

門柱・扉枠位置関係図

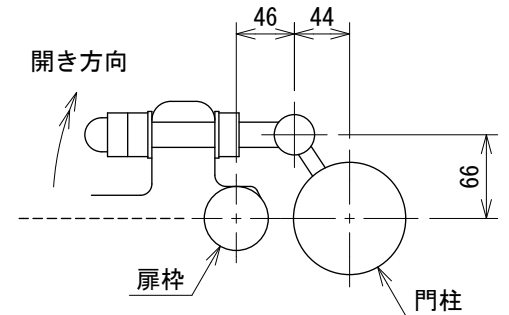

設計条件
設計荷重・・・昭和57年改正の建築基準法・同施行令に基づく風圧力に依る。
基礎条件・・・長期許容地耐力 98 kN/m² (10 t/m²)

- 備考
- 外装について
 - 門柱・・・溶融亜鉛めっきの上高耐候性樹脂粉体塗装
 - 枠体・・・亜鉛・アルミ・マグネシウム合金めっきの上高耐候性樹脂粉体塗装
 - パネル取付金具類・・・亜鉛めっきの上高耐候性樹脂粉体塗装
 - ワイヤメッシュ銅縁・・・溶融亜鉛めっきの上防錆着色処理とし一部のボルト・ナットは溶融亜鉛めっきのみ (SUS品を除く)
 - 施錠装置、落しボルト式蝶番・・・溶融亜鉛めっきのみ
 - 本図門扉は施錠と反対側180°開き、施錠側落しとする。