


目かくしフェンス両開き門扉 H1800×W4000
(下部E Nパネル張り)

S=1:20

(昭和57年改正の建築基準法・同施行令に基づく風圧力 GL+0m に依る)

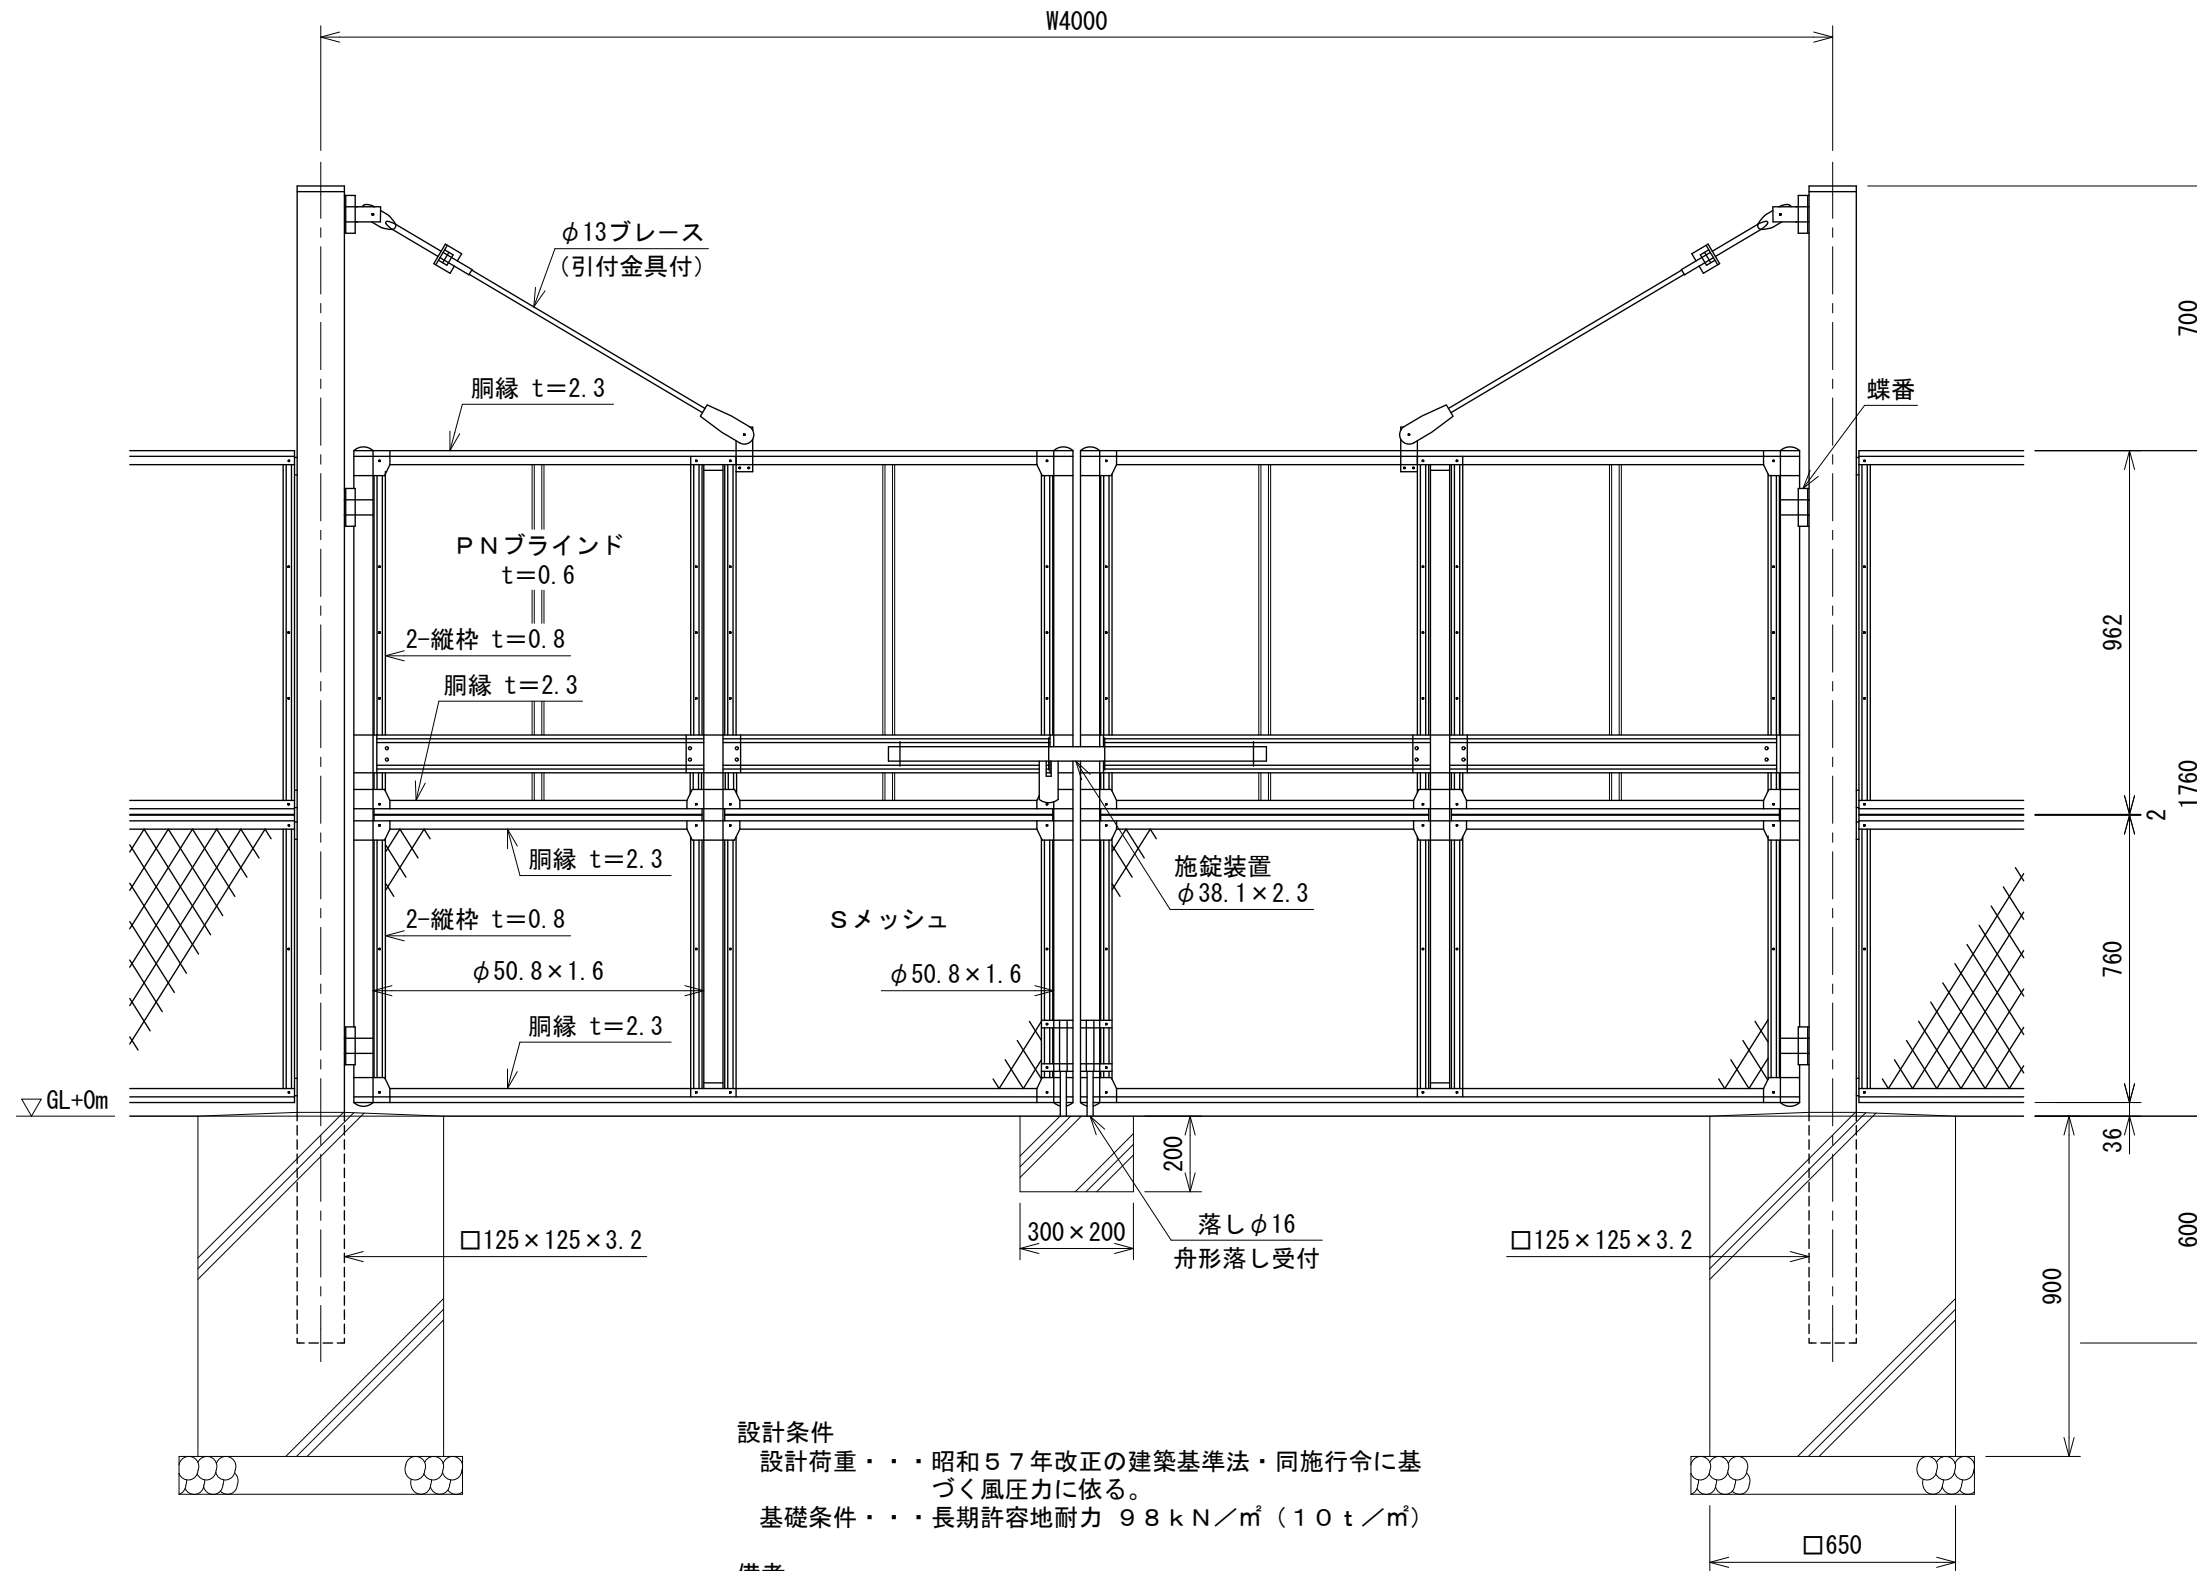

設計条件


設計荷重・・・昭和57年改正の建築基準法・同施行令に
基づく風圧力に依る。

基礎条件・・・長期許容地耐力 98kN/m² (10t/m²)


備考

- 外装は亜鉛・アルミ・マグネシウム合金めっきの上高耐
候性樹脂粉体塗装とする。但し、門柱は溶融亜鉛めっき
の上高耐候性樹脂粉体塗装、Sメッシュは亜鉛めっきの
上高耐候性樹脂粉体塗装、ブレースは溶融亜鉛めっきの
上着色処理、ボルト・ナットは溶融亜鉛めっきの上防錆
着色処理とし、一部のボルト・ナット、施錠装置及び落
しは溶融亜鉛めっきのみとする。
- 本図門扉は施錠側180°開き、施錠側落としとする。


PNブラインド S=1:2
t=0.6

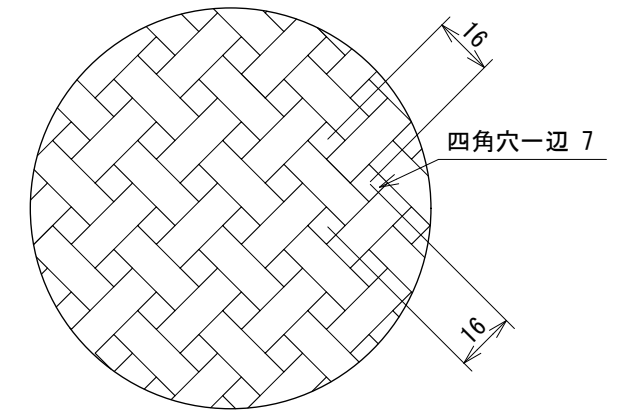

Sメッシュ S=1:2
芯径を示す。

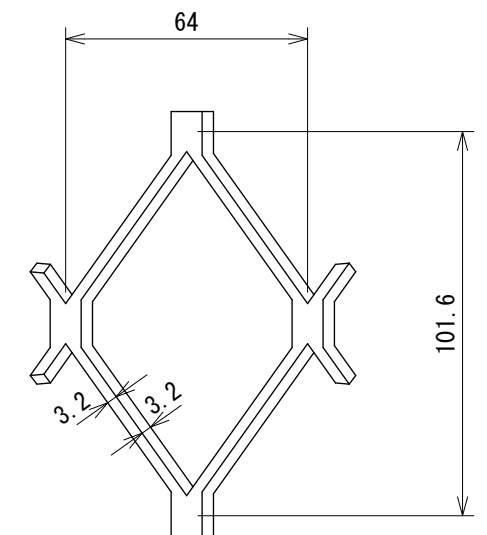

門柱・扉枠位置関係図

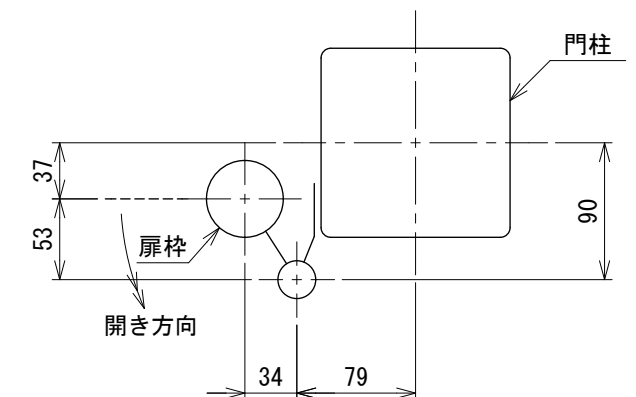

152306735