



A R両開き門扉 H900-MS×W4000 (直忍付) S=1:30

(昭和57年改正の建築基準法・同施行令に基づく風圧力 GL+0m に依る)

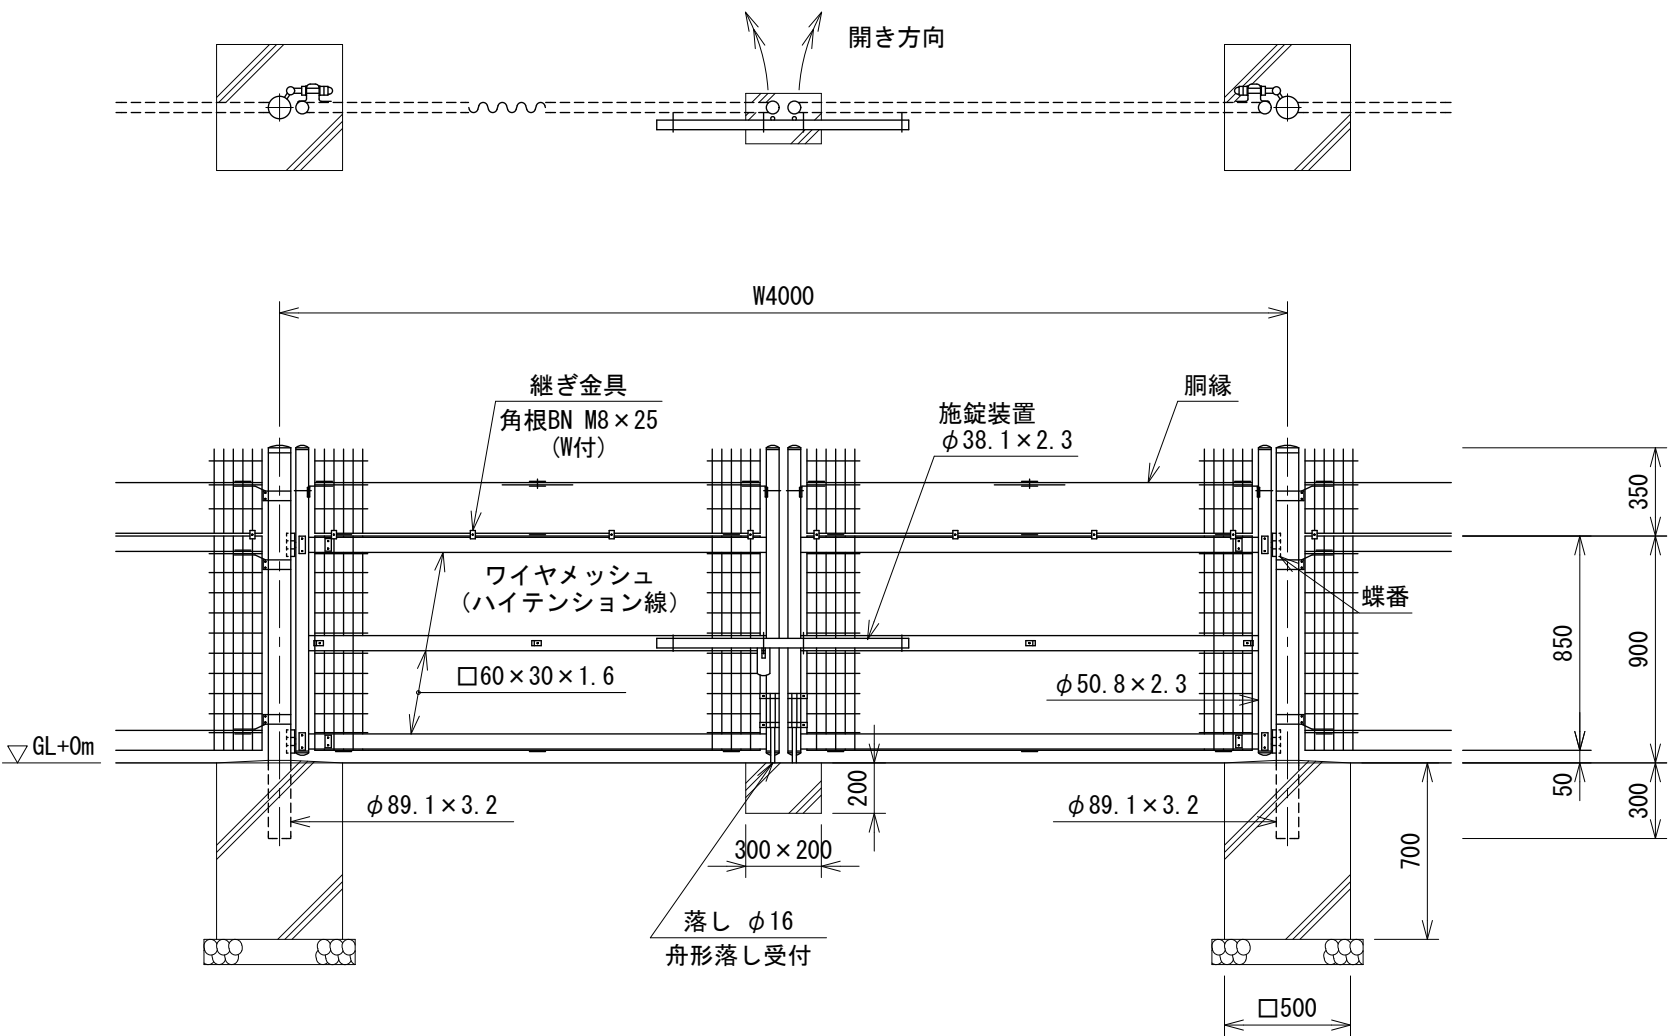


パネル斜視図

() 内は芯線径を示す。

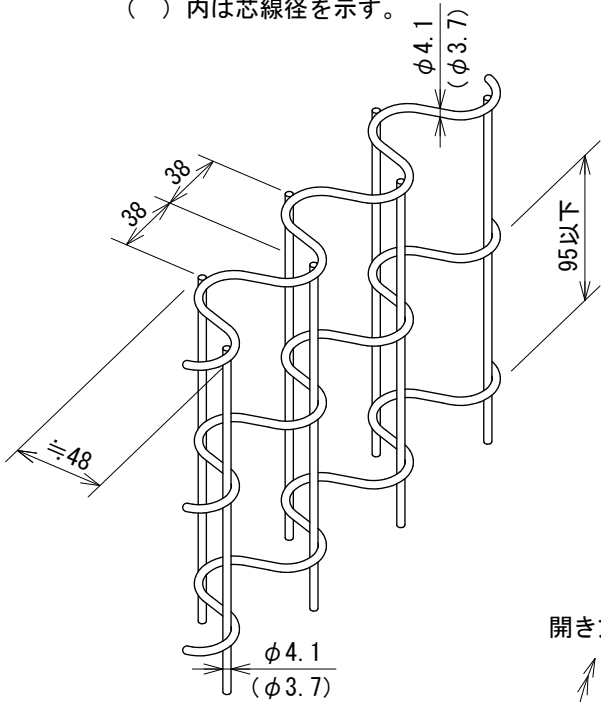

門柱・扉枠位置関係図

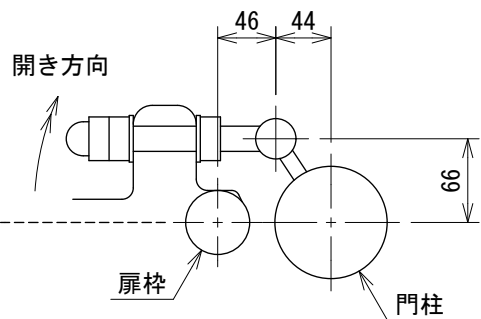

設計条件

設計荷重・・・昭和57年改正の建築基準法・同施行令に基づく風圧力に依る。
基礎条件・・・長期許容地耐力 98 kN/m² (10 t/m²)

備考

1. 外装について

- | | |
|-----------------|---|
| ・門柱 | ・・・ 溶融亜鉛めっきの上高耐候性樹脂粉体塗装 |
| ・枠体 | ・・・ 亜鉛・アルミ・マグネシウム合金めっきの上高耐候性樹脂粉体塗装 |
| ・パネル取付金具類 | ・・・ 亜鉛めっきの上高耐候性樹脂粉体塗装 |
| ・ワイヤメッシュ | ・・・ 亜鉛めっきの上高耐候性樹脂粉体塗装 |
| ・胴縁 | ・・・ 溶融亜鉛めっきの上防錆着色処理とし一部のボルト・ナットは溶融亜鉛めっきのみ (SUS品を除く) |
| ・ボルト、ナット | ・・・ 溶融亜鉛めっきのみ |
| ・施錠装置、落としボルト式蝶番 | ・・・ 溶融亜鉛めっきのみ |

2. 本図門扉は施錠と反対側180°開き、施錠側落としとする。