



目かくしフェンス両開き門扉 S=1:20
H1500×W3000（直忍付）


（昭和57年改正の建築基準法・同施行令に基づく風圧力 GL+0m に依る）

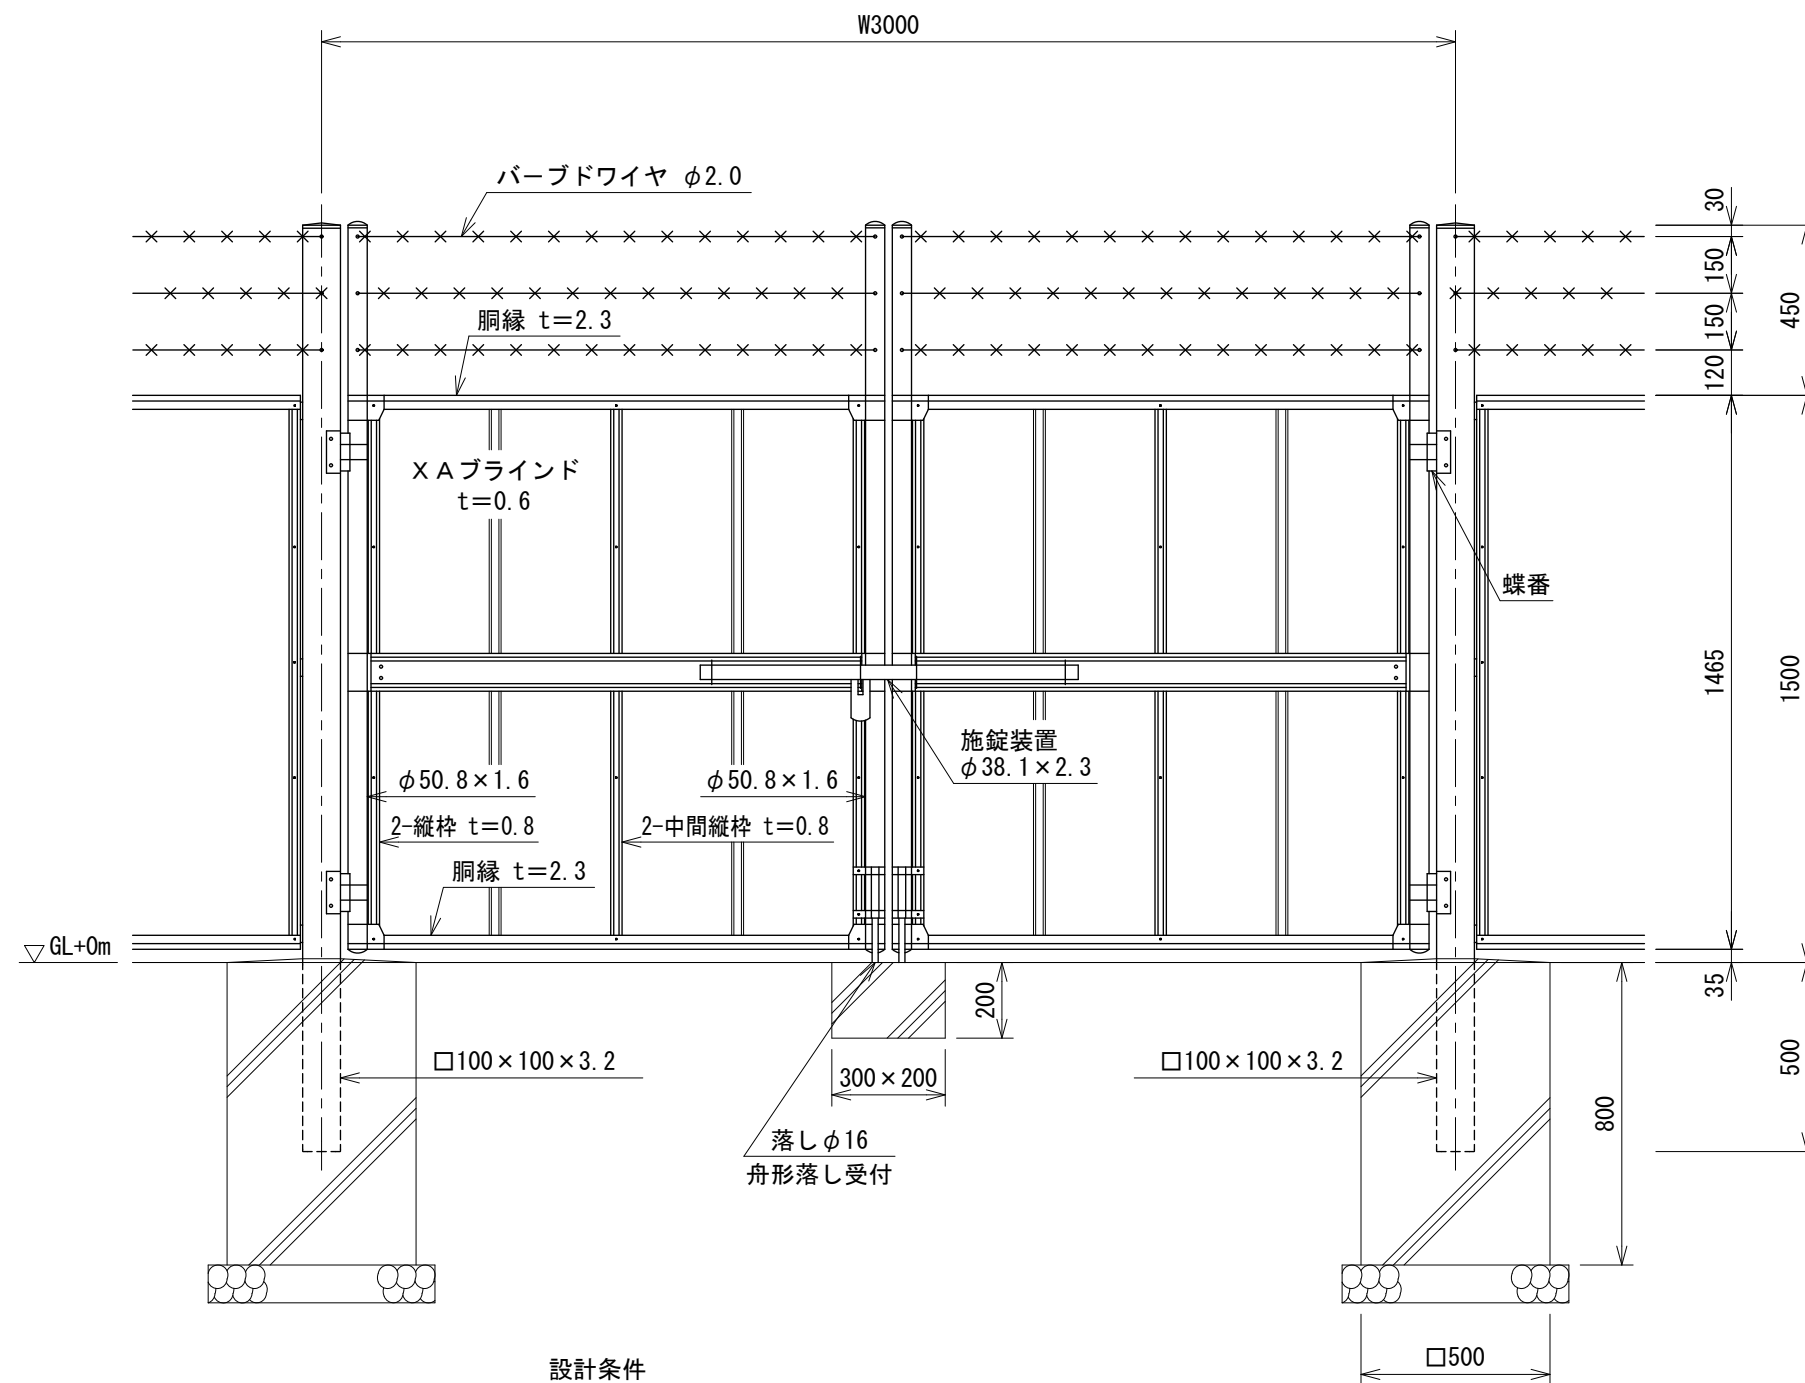

X A ブラインド S=1:2
t=0.6

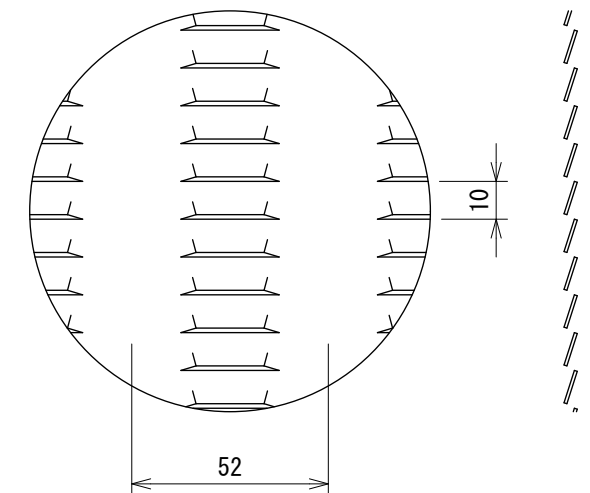

門柱・扉枠位置関係図

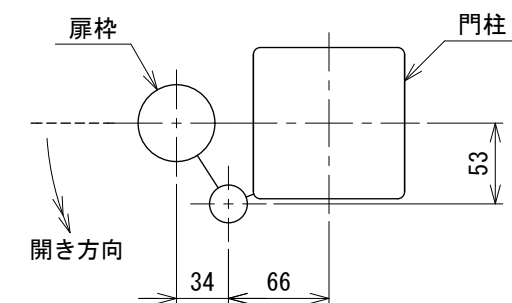

設計条件
設計荷重・・・昭和57年改正の建築基準法・同施行令に基
づく風圧力に依る。
基礎条件・・・長期許容地耐力 98 kN/m² (10 t/m²)

- 備考
- 外装はパーブドワイヤを除き、亜鉛・アルミ・マグネシウム合金めっきの上高耐候性樹脂粉体塗装とする。但し、ボルト・ナットは溶融亜鉛めっきの上防錆着色処理とし、一部のボルト・ナット、施錠装置、落とし、フックボルト、フック座金及び止め金具は溶融亜鉛めっきのみとする。
 - 本図門扉は施錠側180°開き、施錠側落としとする。

242306123