



AR両開き門扉 H1000-MS×W5000(直忍付) S=1:30

(昭和57年改正の建築基準法・同施行令に基づく風圧力 GL+0m に依る)

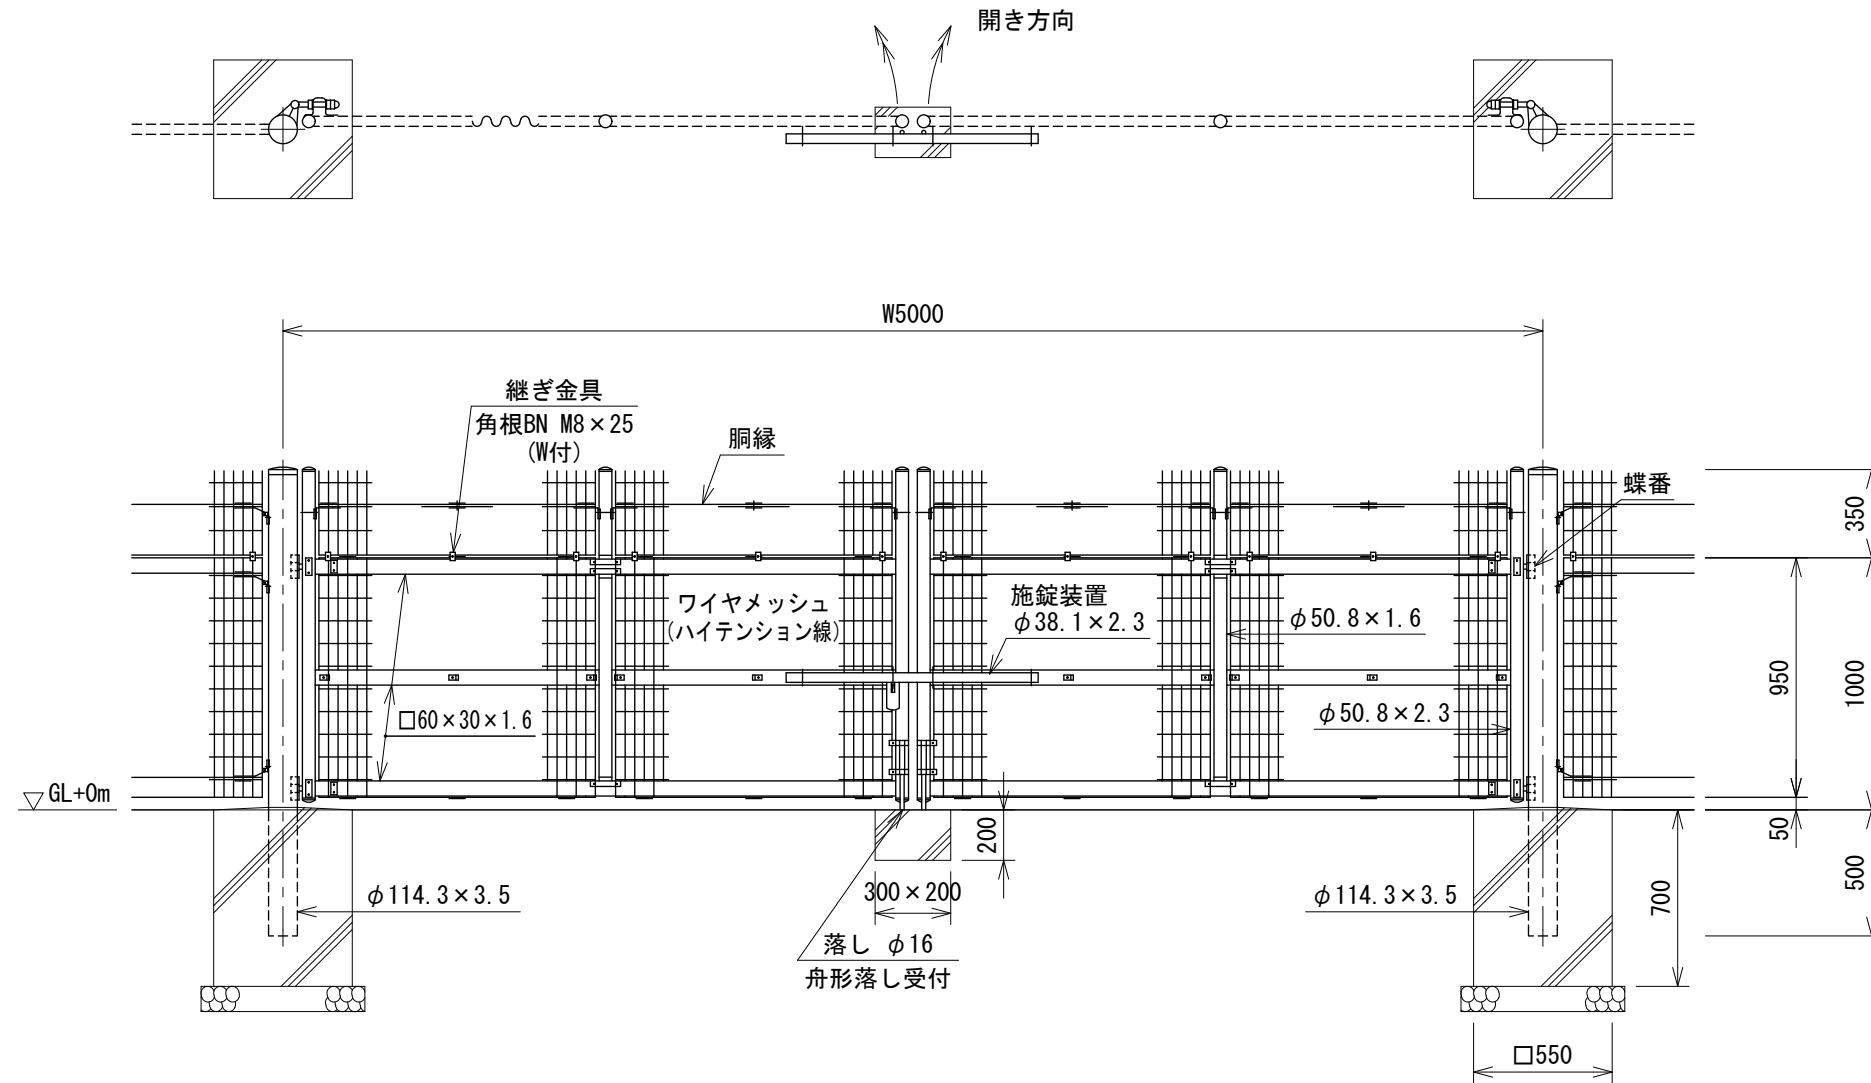


パネル斜視図

() 内は芯線径を示す。

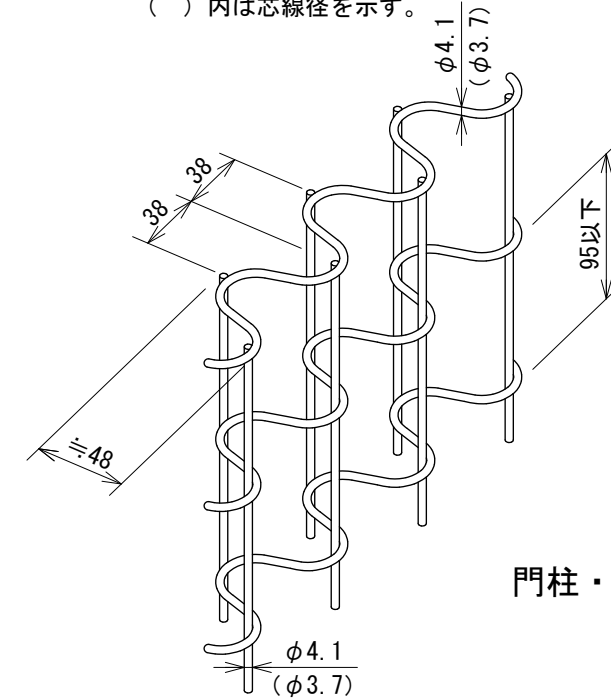

門柱・扉枠位置関係図

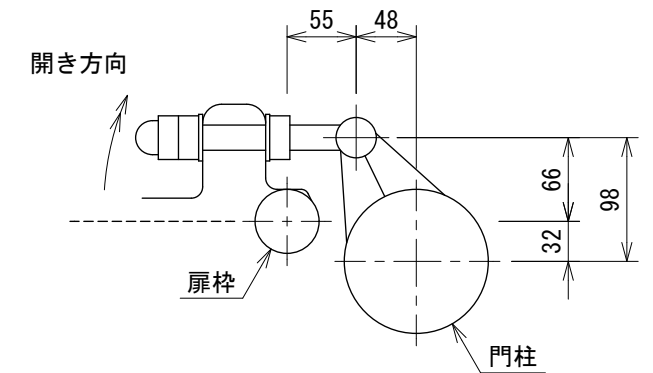

設計条件

設計荷重・・・昭和57年改正の建築基準法・同施行令に基づく風圧力に依る。

基礎條件 . . . 長期許容地耐力 98 kN/m^2 (10 t/m^2)

備考

1. 外装について

- | | | |
|-----------------|-------|--|
| ・ 門 柱 | ・ ・ ・ | 溶融亜鉛めっきの上高耐候性樹脂粉体塗装 |
| ・ 枠 体 | ・ ・ ・ | 亜鉛・アルミ・マグネシウム合金めっきの上高耐候性樹脂粉体塗装 |
| ・ パネル取付金具類 | ・ ・ ・ | 同上高耐候性樹脂粉体塗装 |
| ・ ワイヤメッシュ | ・ ・ ・ | 亜鉛めっきの上高耐候性樹脂粉体塗装 |
| ・ 胴 縁 | ・ ・ ・ | 同上高耐候性樹脂粉体塗装 |
| ・ ボルト、ナット | ・ ・ ・ | 溶融亜鉛めっきの上防錆着色処理とし一部のボルト・ナットは溶融亜鉛めっきのみ（SUS品を除く） |
| ・ 施錠装置、落しボルト式蝶番 | ・ ・ ・ | 溶融亜鉛めっきのみ |

2. 本図門扉は施錠と反対側180°開き、施錠側落しとする。

2 1 0 4 0 6 2 5 1