


# AR両開き門扉 H1500-MS×W5000(直忍付) S=1:30


(昭和57年改正の建築基準法・同施行令に基づく風圧力 GL+0m に依る)

## パネル斜視図

( ) 内は芯線径を示す。

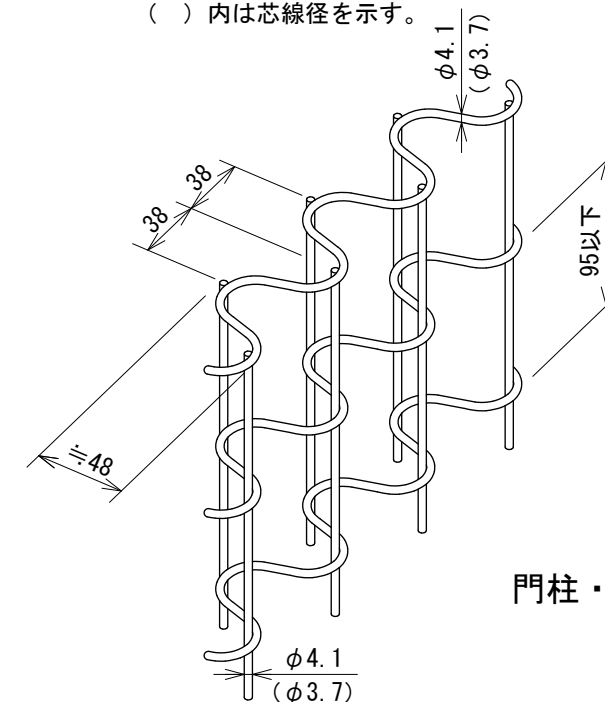

## 門柱・扉枠位置関係図

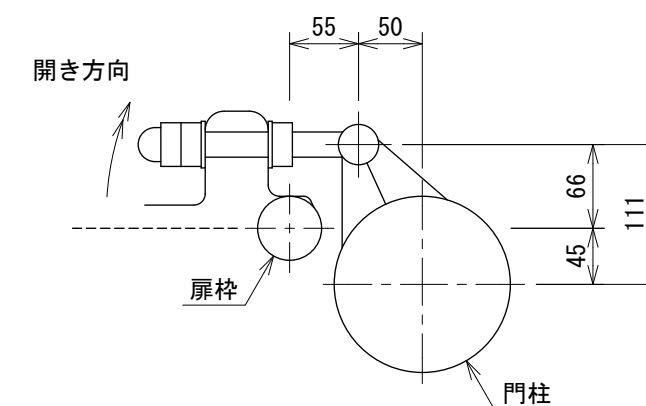

## 設計条件


設計荷重・・・昭和57年改正の建築基準法・同施行令に基づく風圧力に依る。  
基礎条件・・・長期許容地耐力 98kN/m<sup>2</sup> (10t/m<sup>2</sup>)

## 備考

### 1. 外装について

- ・門柱・・・溶融亜鉛めっきの上高耐候性樹脂粉体塗装
- ・枠体
- ・パネル取付金具類 }・・・亜鉛・アルミ・マグネシウム合金めっきの上高耐候性樹脂粉体塗装
- ・ワイヤメッシュ
- ・胴縁 }・・・亜鉛めっきの上高耐候性樹脂粉体塗装
- ・ボルト、ナット・・・溶融亜鉛めっきの上防錆着色処理とし一部のボルト・ナットは溶融亜鉛めっきのみ(SUS品を除く)
- ・施錠装置、落とし
- ・ボルト式蝶番 }・・・溶融亜鉛めっきのみ

### 2. 本図門扉は施錠と反対側180°開き、施錠側落としとする。

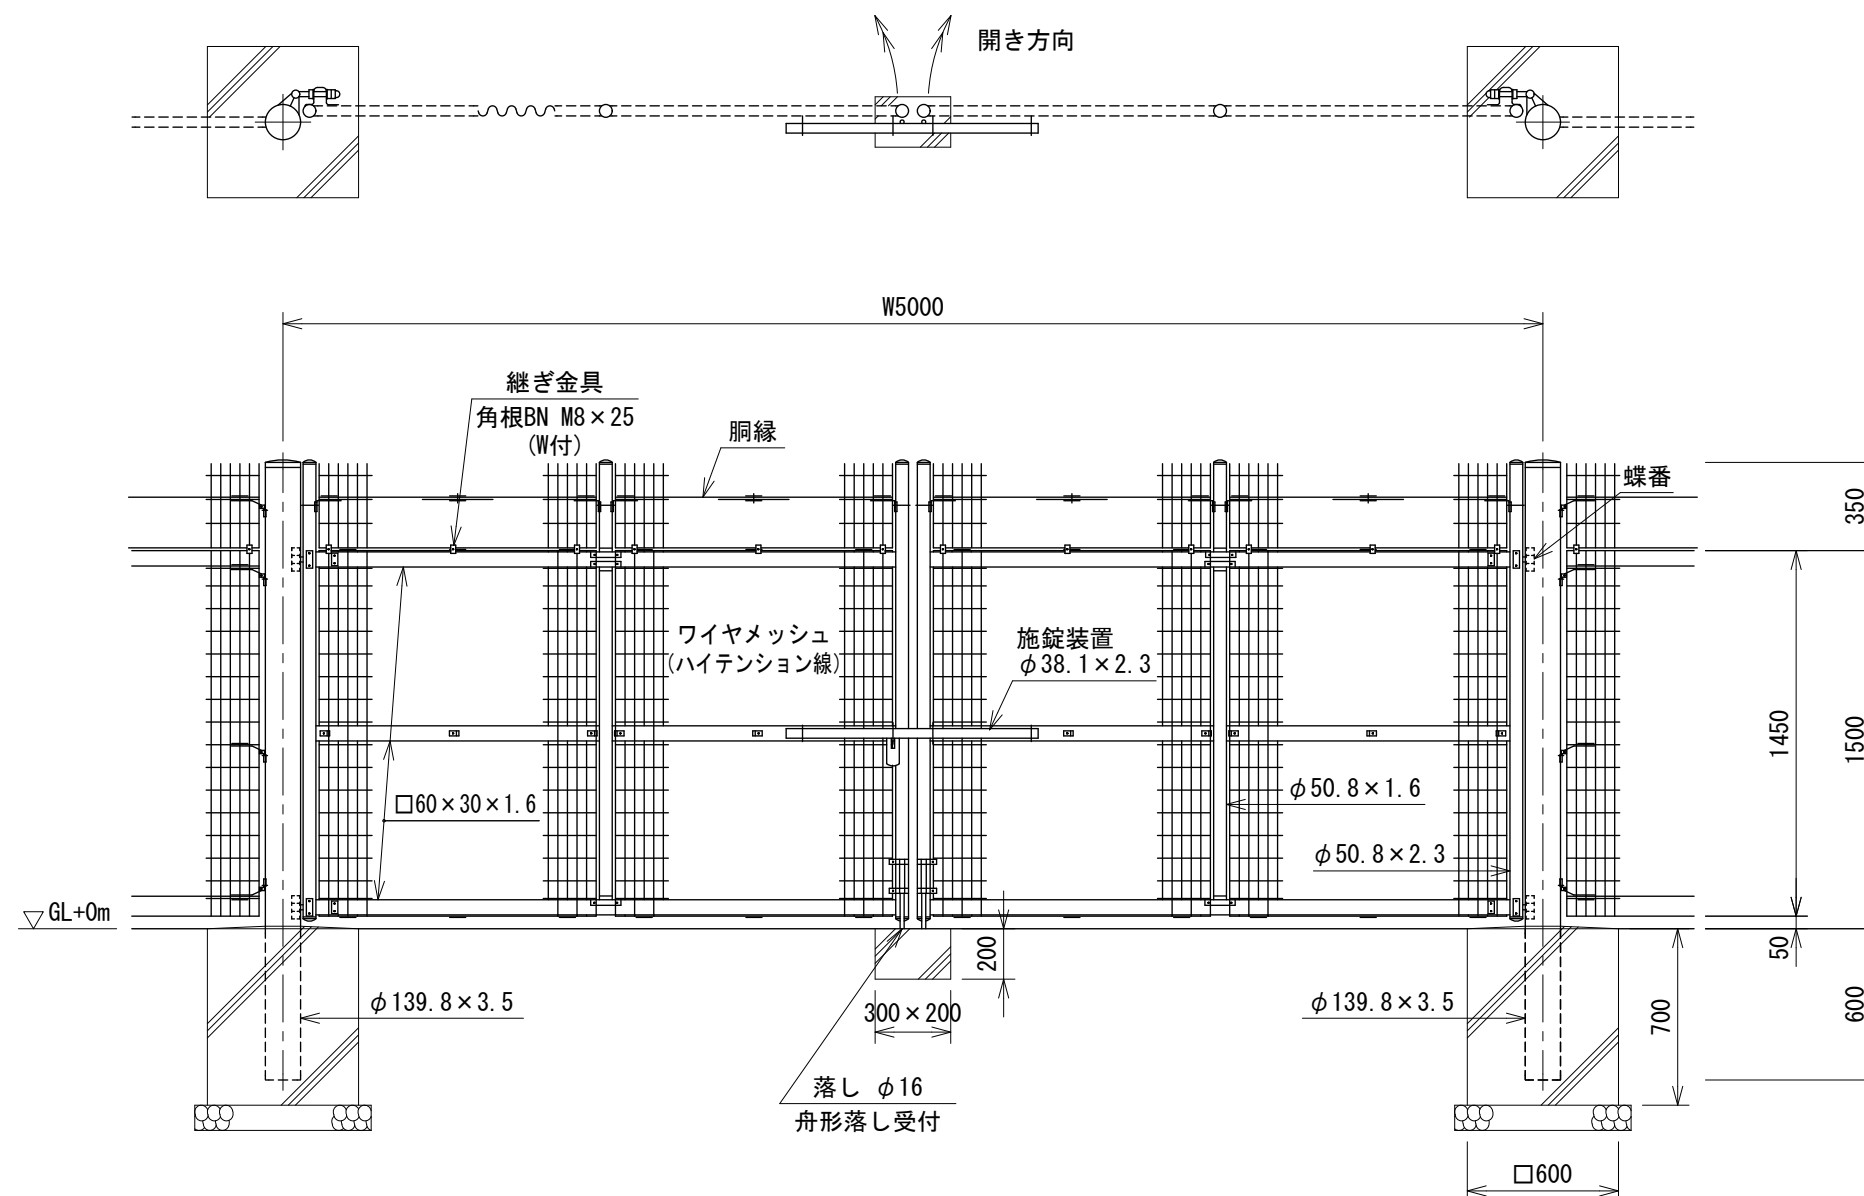

210406253