


目かくし遮音フェンス GM-1910-GE S=1:30

(昭和57年改正の建築基準法・同施行令に基づく風圧力 GL+0m に依る)

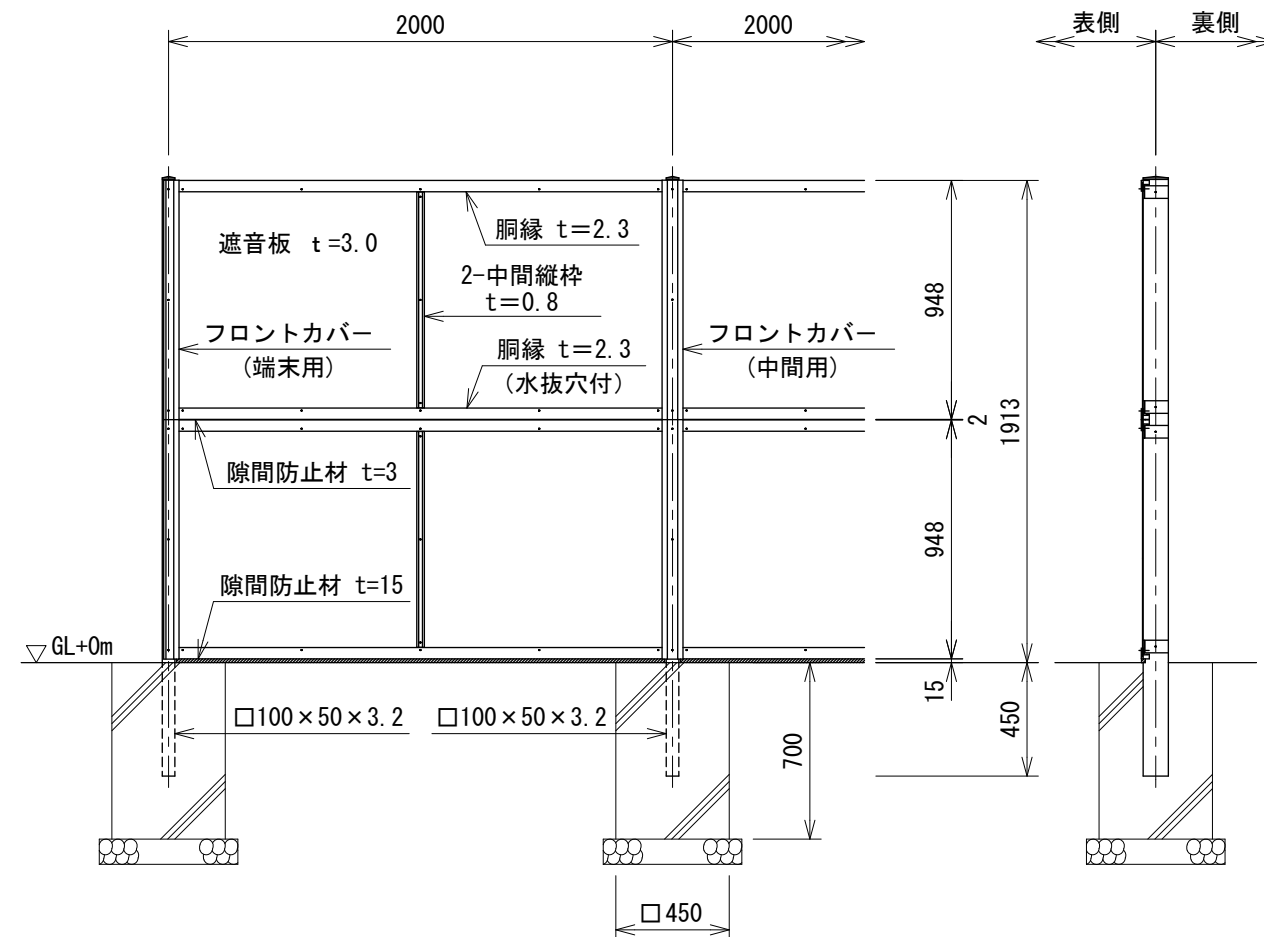

設計条件

設計荷重・・・昭和57年改正の建築基準法・同施行令に基づく風圧力に依る。

基礎条件・・・長期許容地耐力 98 kN/m² (10 t/m²)


備考

1. 外装について

- | | |
|-----------|---------------------------------------|
| ・主柱、胴縁 | ・・・亜鉛・アルミ・マグネシウム合金めっきの上
高耐候性樹脂粉体塗装 |
| ・ブラケット | |
| ・押えL型プレート | |
| ・縦枠 | |
| ・フロントカバー | |
| ・遮音板 | ・・・アルミ積層複合板 |
| ・ボルト・ナット | ・・・溶融亜鉛めっきの上防錆着色処理 |

2. 隙間防止材は下胴縁に現地貼り付けとする。

パネル取付図 S=1:6

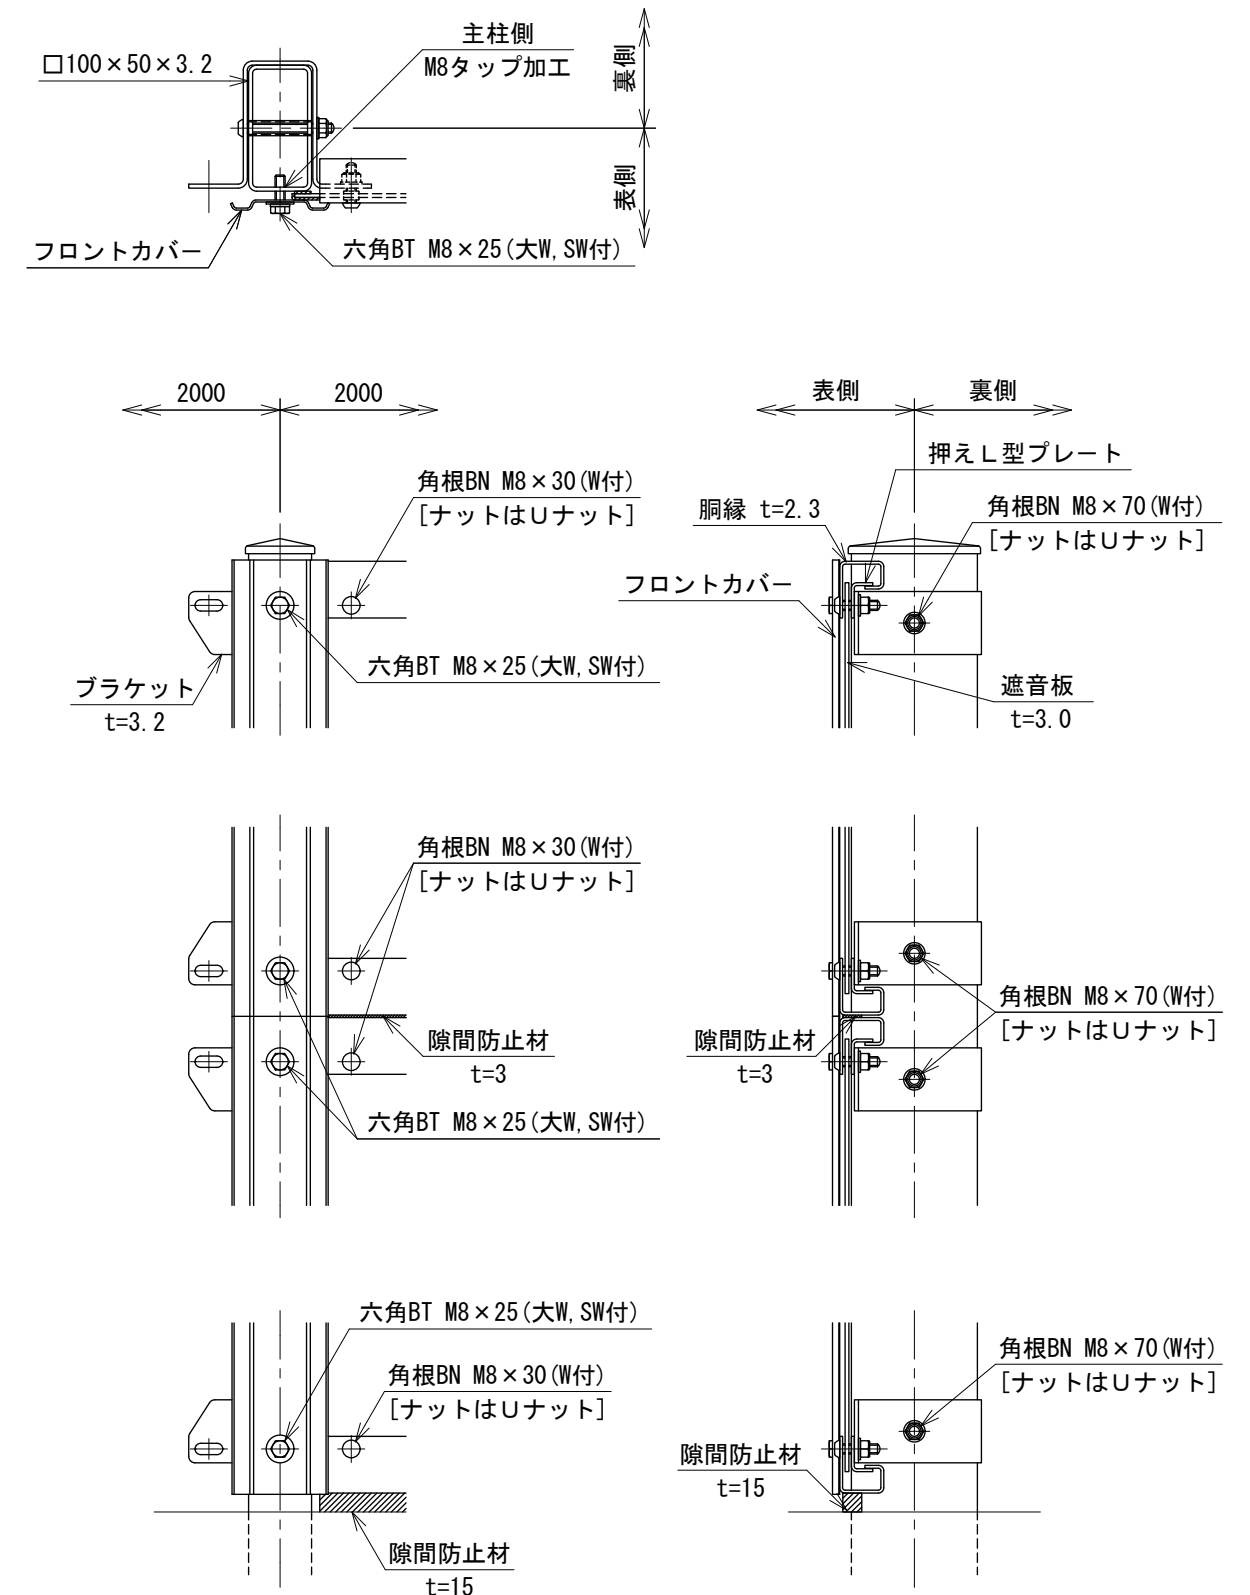

222300906