


アルミ目かくし遮音フェンス ALM-1600-SG
(昭和57年改正の建築基準法・同施行令に基づく風圧力 GL+0m に依る)

S=1:20

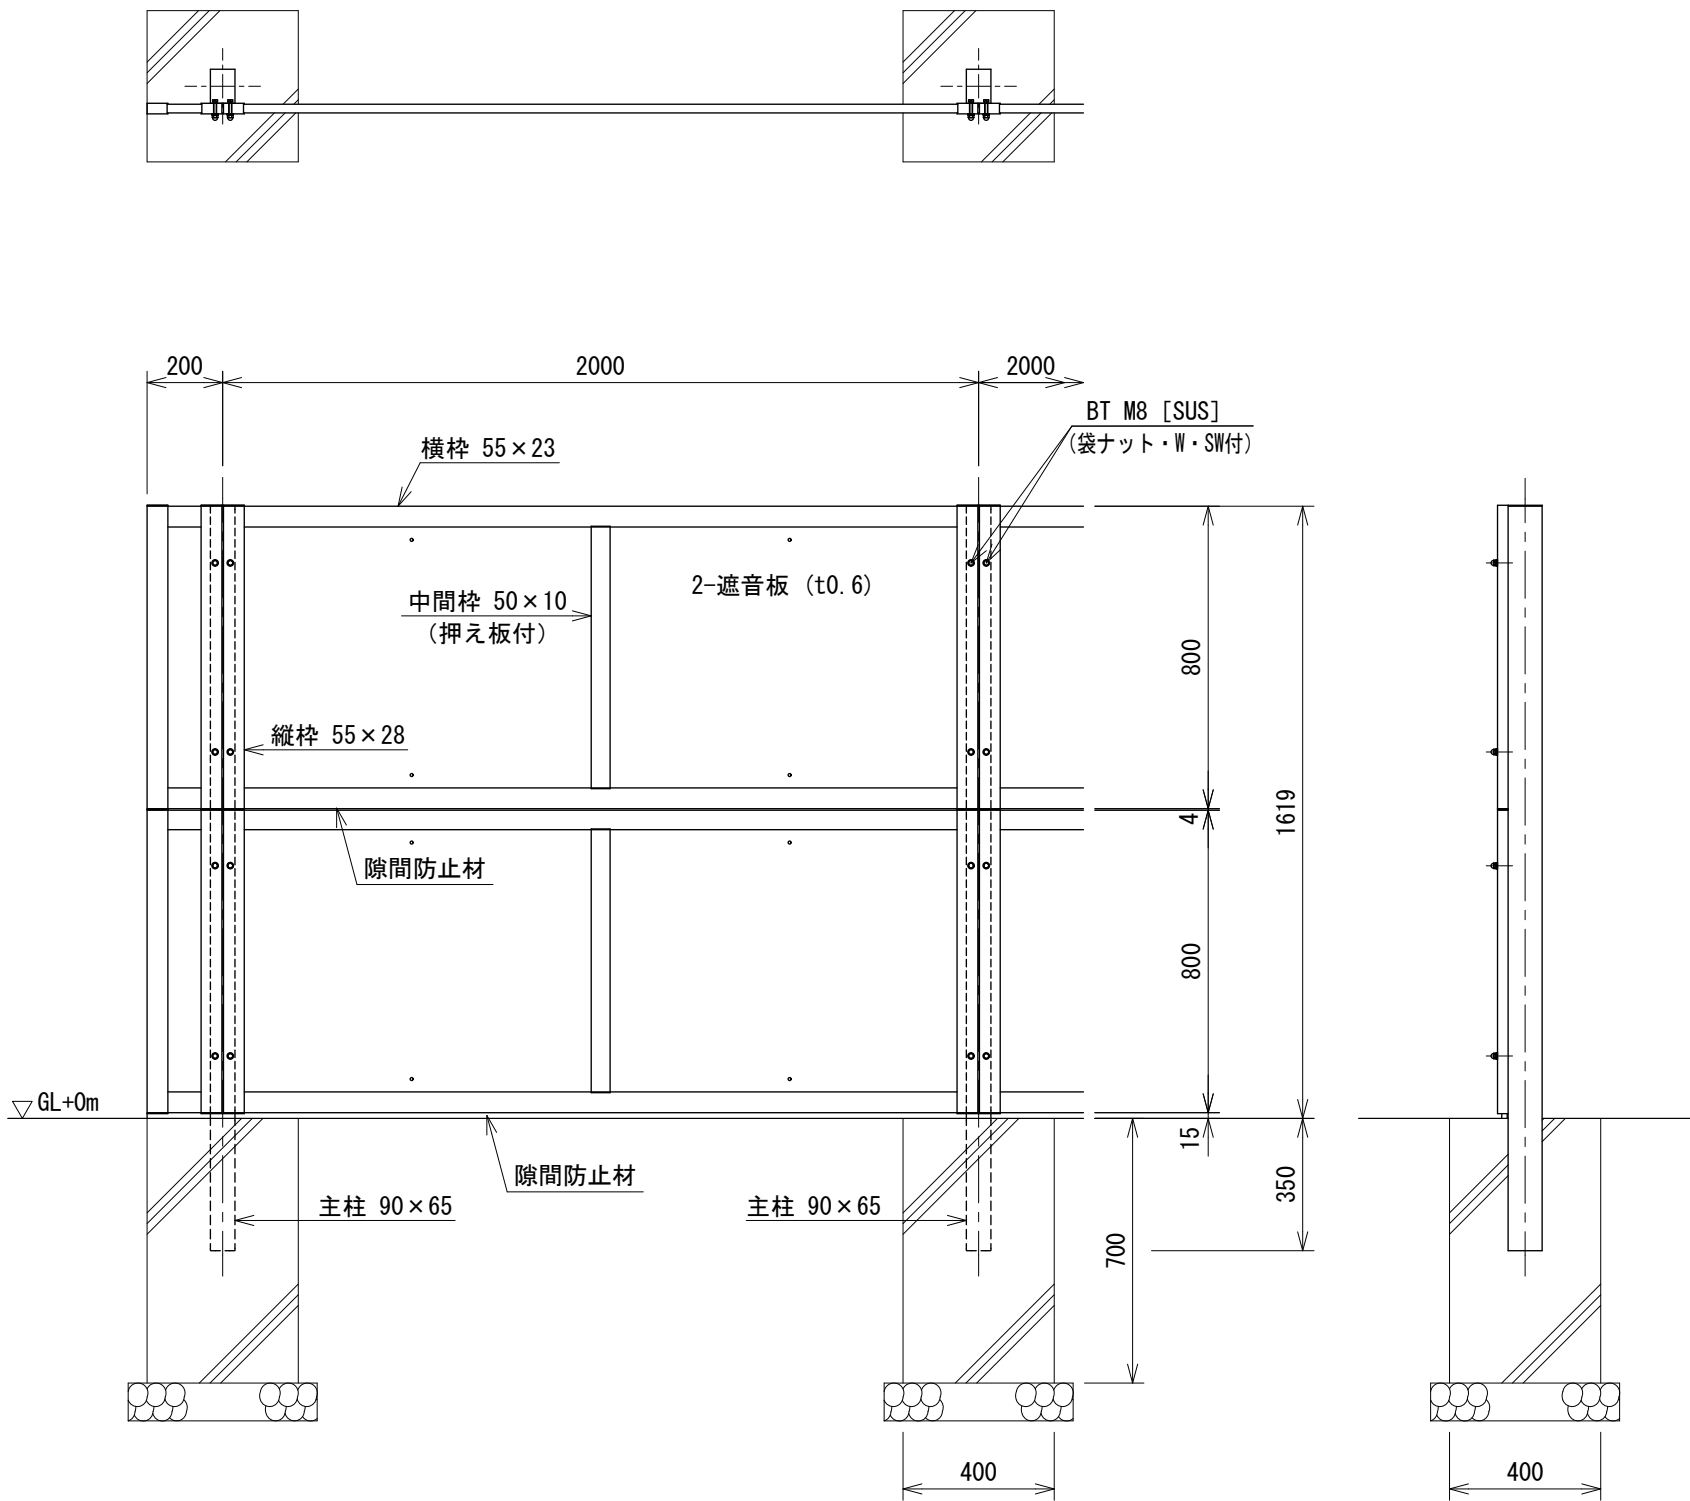

名 称	規 格	材 質
主 柱	90×65	A6063-T5
横 枠	55×23	〃
縦 枠	55×28	〃
中 間 枠 (押 え 板 付)	50×10	〃
遮 音 板	塗装溶融アルミ・亜鉛合金めっき鋼板 2-t0.6 (ポリエチレンフォーム t4.0付) [制震加工]	AZ150
取付ボルト・ナット	M8	SUS

設計条件
設計荷重・・・昭和57年改正の建築基準法・同施行令に基づく
風圧力に依る。
基礎条件・・・長期許容地耐力 98kN/m² (10t/m²)