



A R両開き門扉 H 1 2 0 0 - M S × W 6 0 0 0 (直忍付) S=1:30

(昭和57年改正の建築基準法・同施行令に基づく風圧力 GL+0m に依る)

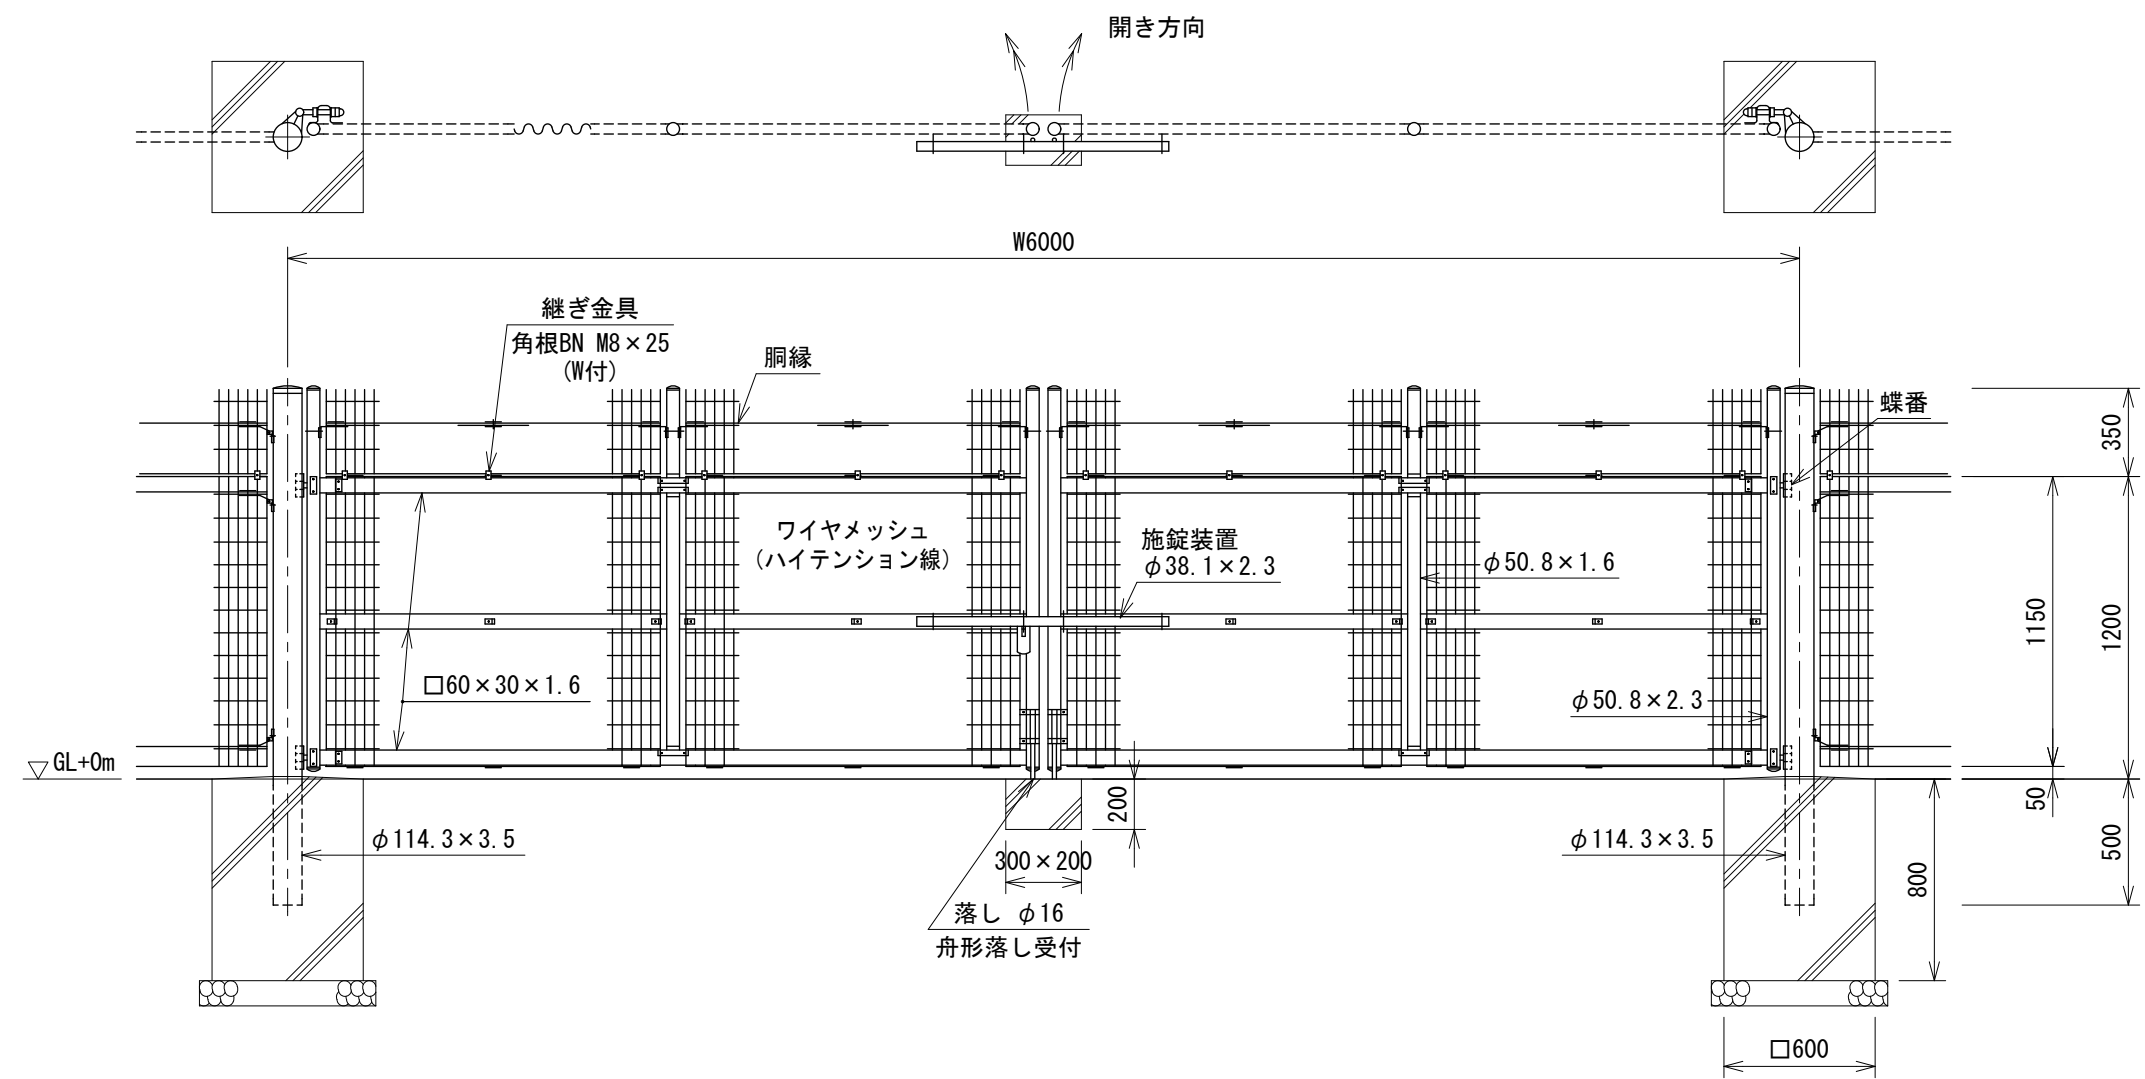


門柱・扉枠位置関係図

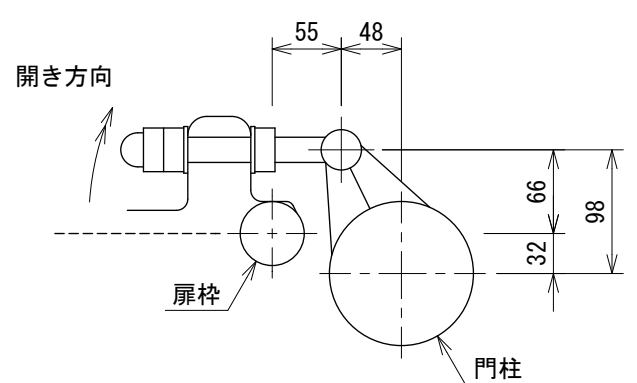

パネル斜視図

() 内は芯線径を示す。

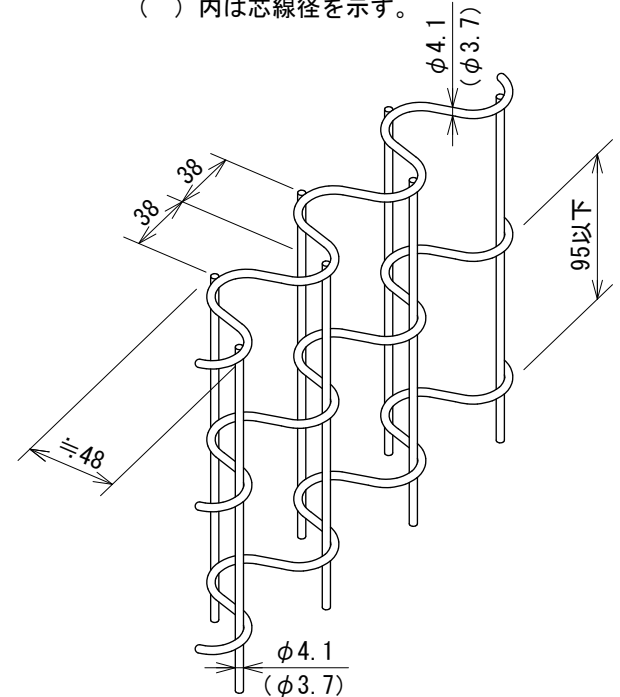

設計条件

設計荷重・・・昭和57年改正の建築基準法・同施行令に基づく風圧力に依る。
基礎条件・・・長期許容地耐力 98 kN/m² (10 t/m²)

備考

- 外装について
 - 門柱・・・溶融亜鉛めっきの上高耐候性樹脂粉体塗装
 - 枠体
 - パネル取付金具類
 - ワイヤメッシュ
 - 銅縁
 - ボルト、ナット
 - 施錠装置、落としボルト式蝶番
- 本図門扉は施錠と反対側180°開き、施錠側落としとする。