



PC-A4000 S=1:30

(昭和57年改正の建築基準法・同施行令に基づく風圧力 GL+0m に依る)

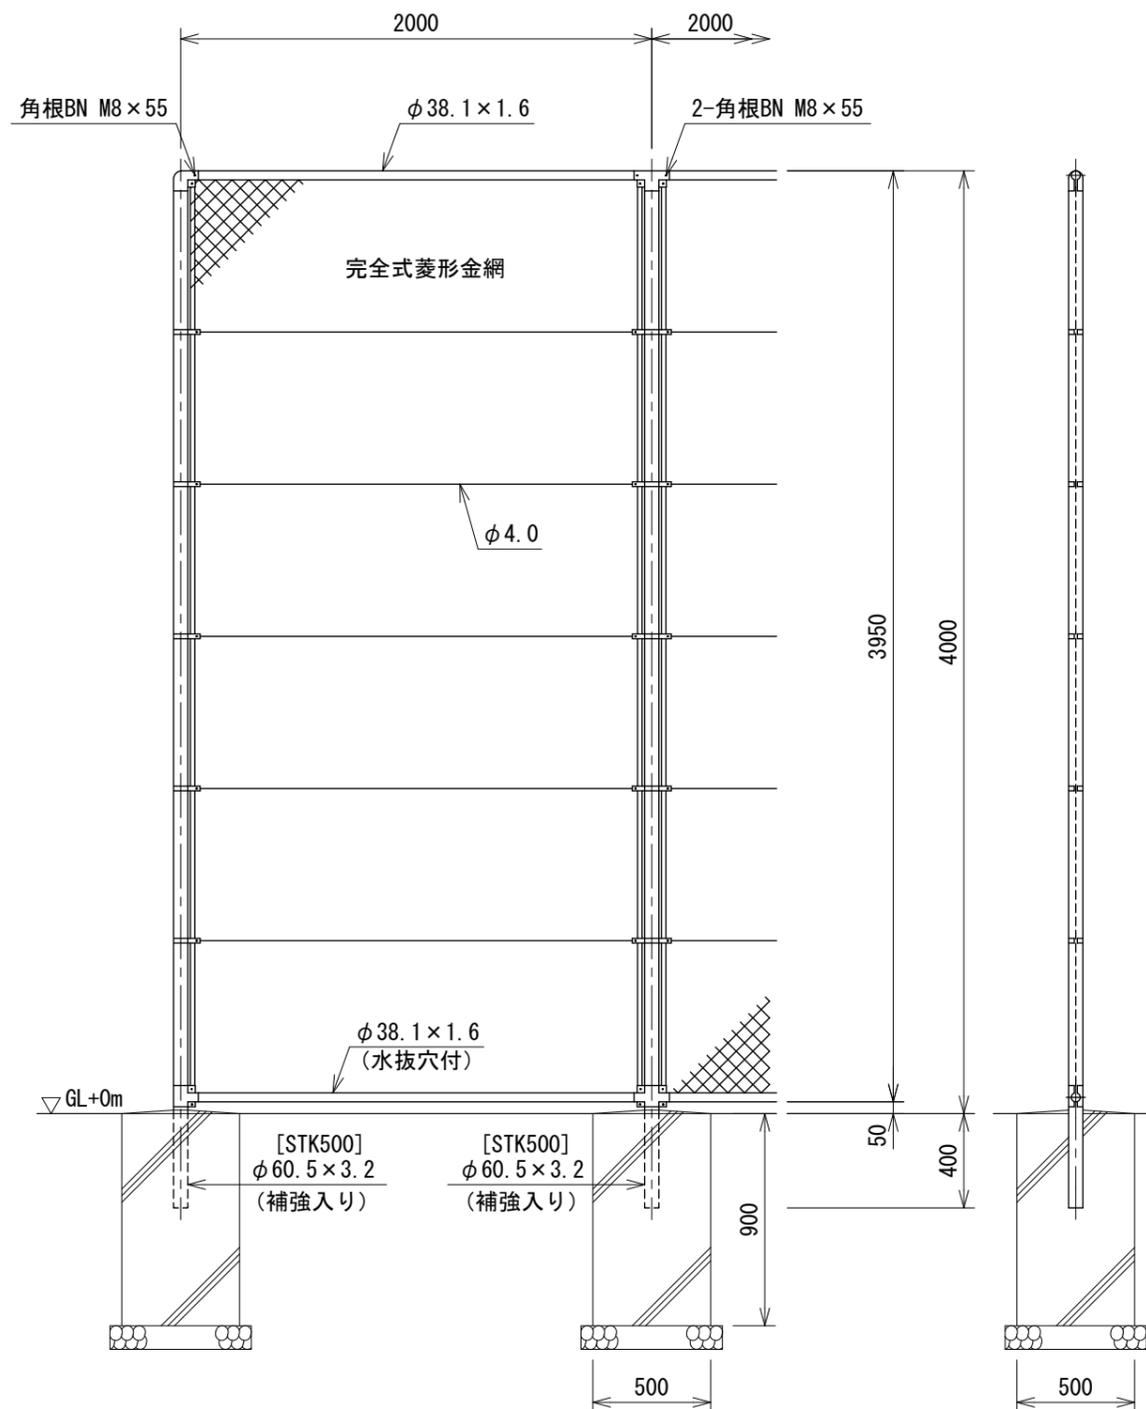

胴縁に金網取付断面図 S=1:3

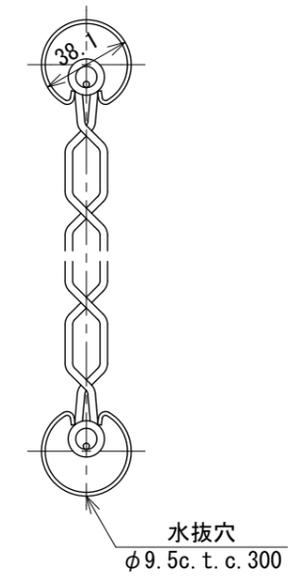

設計条件
 設計荷重・・・昭和57年改正の建築基準法・同施行令に基づく風圧力に依る。
 基礎条件・・・長期許容地耐力 98 kN/m² (10 t/m²)

備考
 1. 外装は金網類を除く他は溶融亜鉛めっきとする。
 2. 本柵の金網規格は下記の通りとする。
 φ2.6 x 40mm、φ2.6 x 56mm
 φ3.2 x 50mm、φ3.2 x 56mm