



PC-A4000 S=1:30  
(昭和57年改正の建築基準法・同施行令に基づく風圧力 GL+0m に依る)

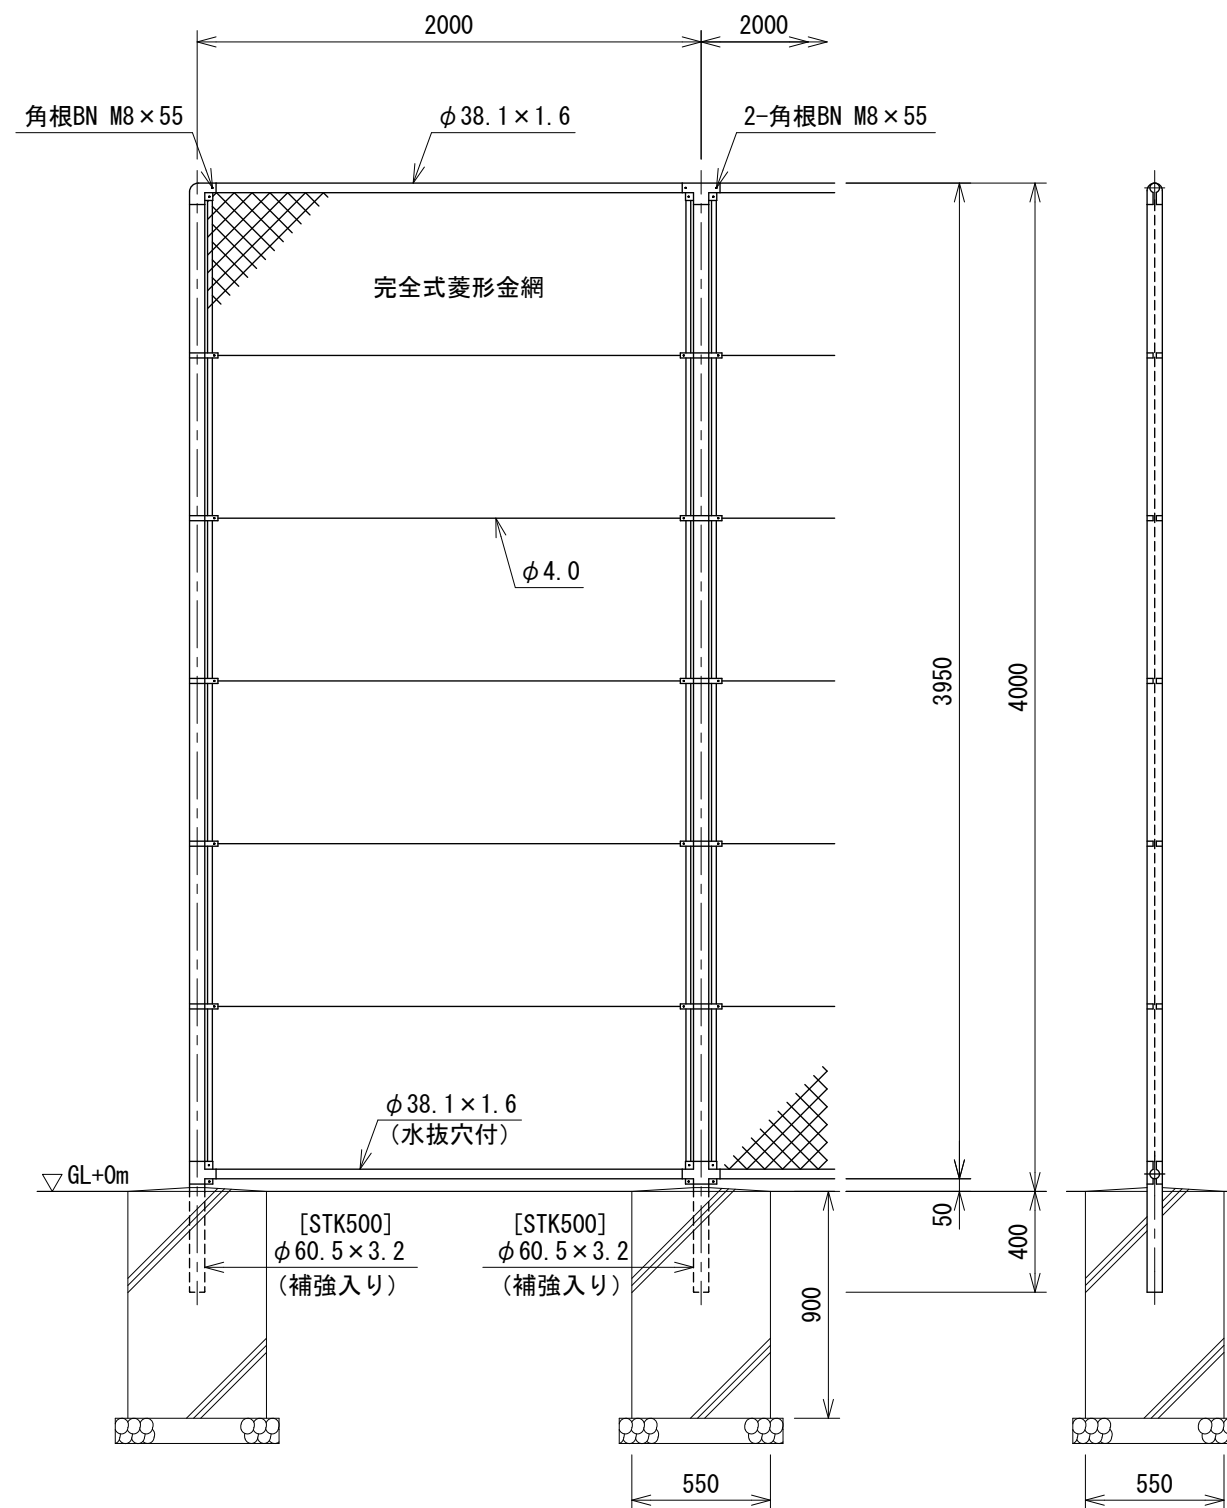

胴縁に金網取付断面図 S=1:3

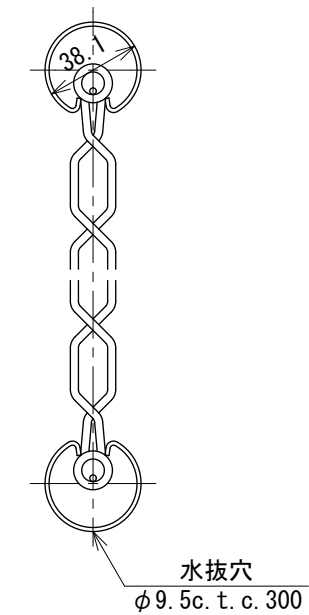

設計条件  
設計荷重・・・昭和57年改正の建築基準法・同施行令に基づく風圧力に依る。  
基礎条件・・・長期許容地耐力 98 kN/m<sup>2</sup> (10 t/m<sup>2</sup>)

備考  
1. 外装は金網類を除く他は溶融亜鉛めっきとする。  
2. 本柵の金網規格は下記の通りとする。  
φ3. 2 x 40 mm  
φ4. 0 x 56 mm