



PC両開き門扉 H1500×W3000

S=1:20

(昭和57年改正の建築基準法・同施行令に基づく風圧力 GL+0m に依る)

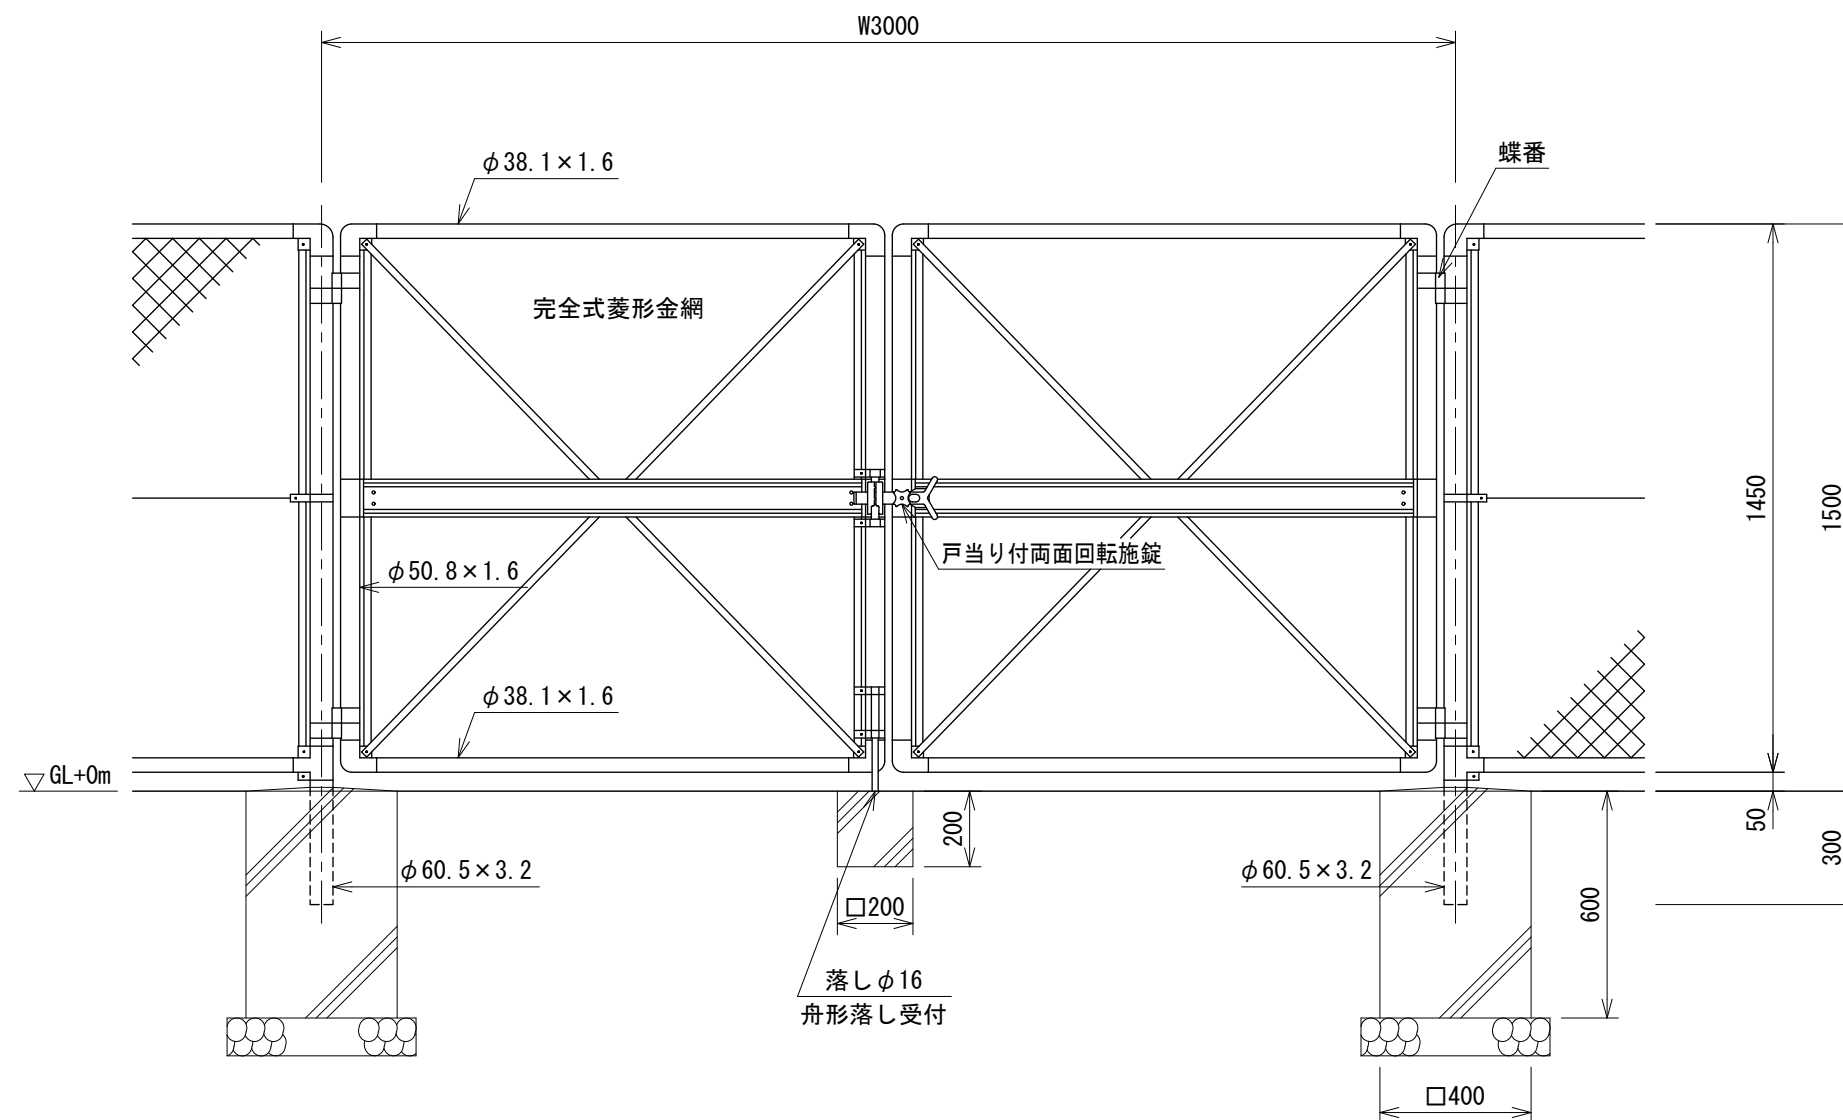

門柱・扉枠位置関係図

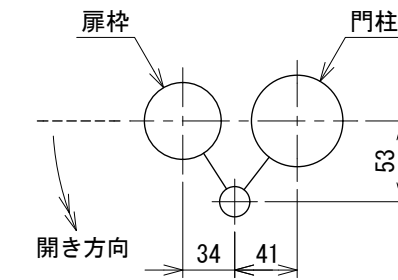

設計条件

設計荷重・・・昭和57年改正の建築基準法・同施行令に基づく風圧力に依る。

基礎条件・・・長期許容地耐力 98kN/m² (10t/m²)

備考

- 外装は金網類を除く他は溶融亜鉛めっきとする。
- 本図門扉は片側180°開きとする。

161006047