
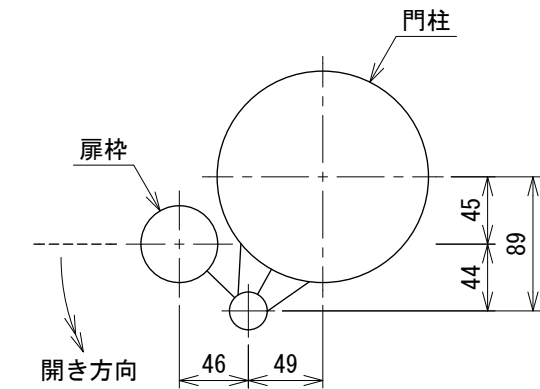


S=1 : 30

門柱・扉枠位置関係図

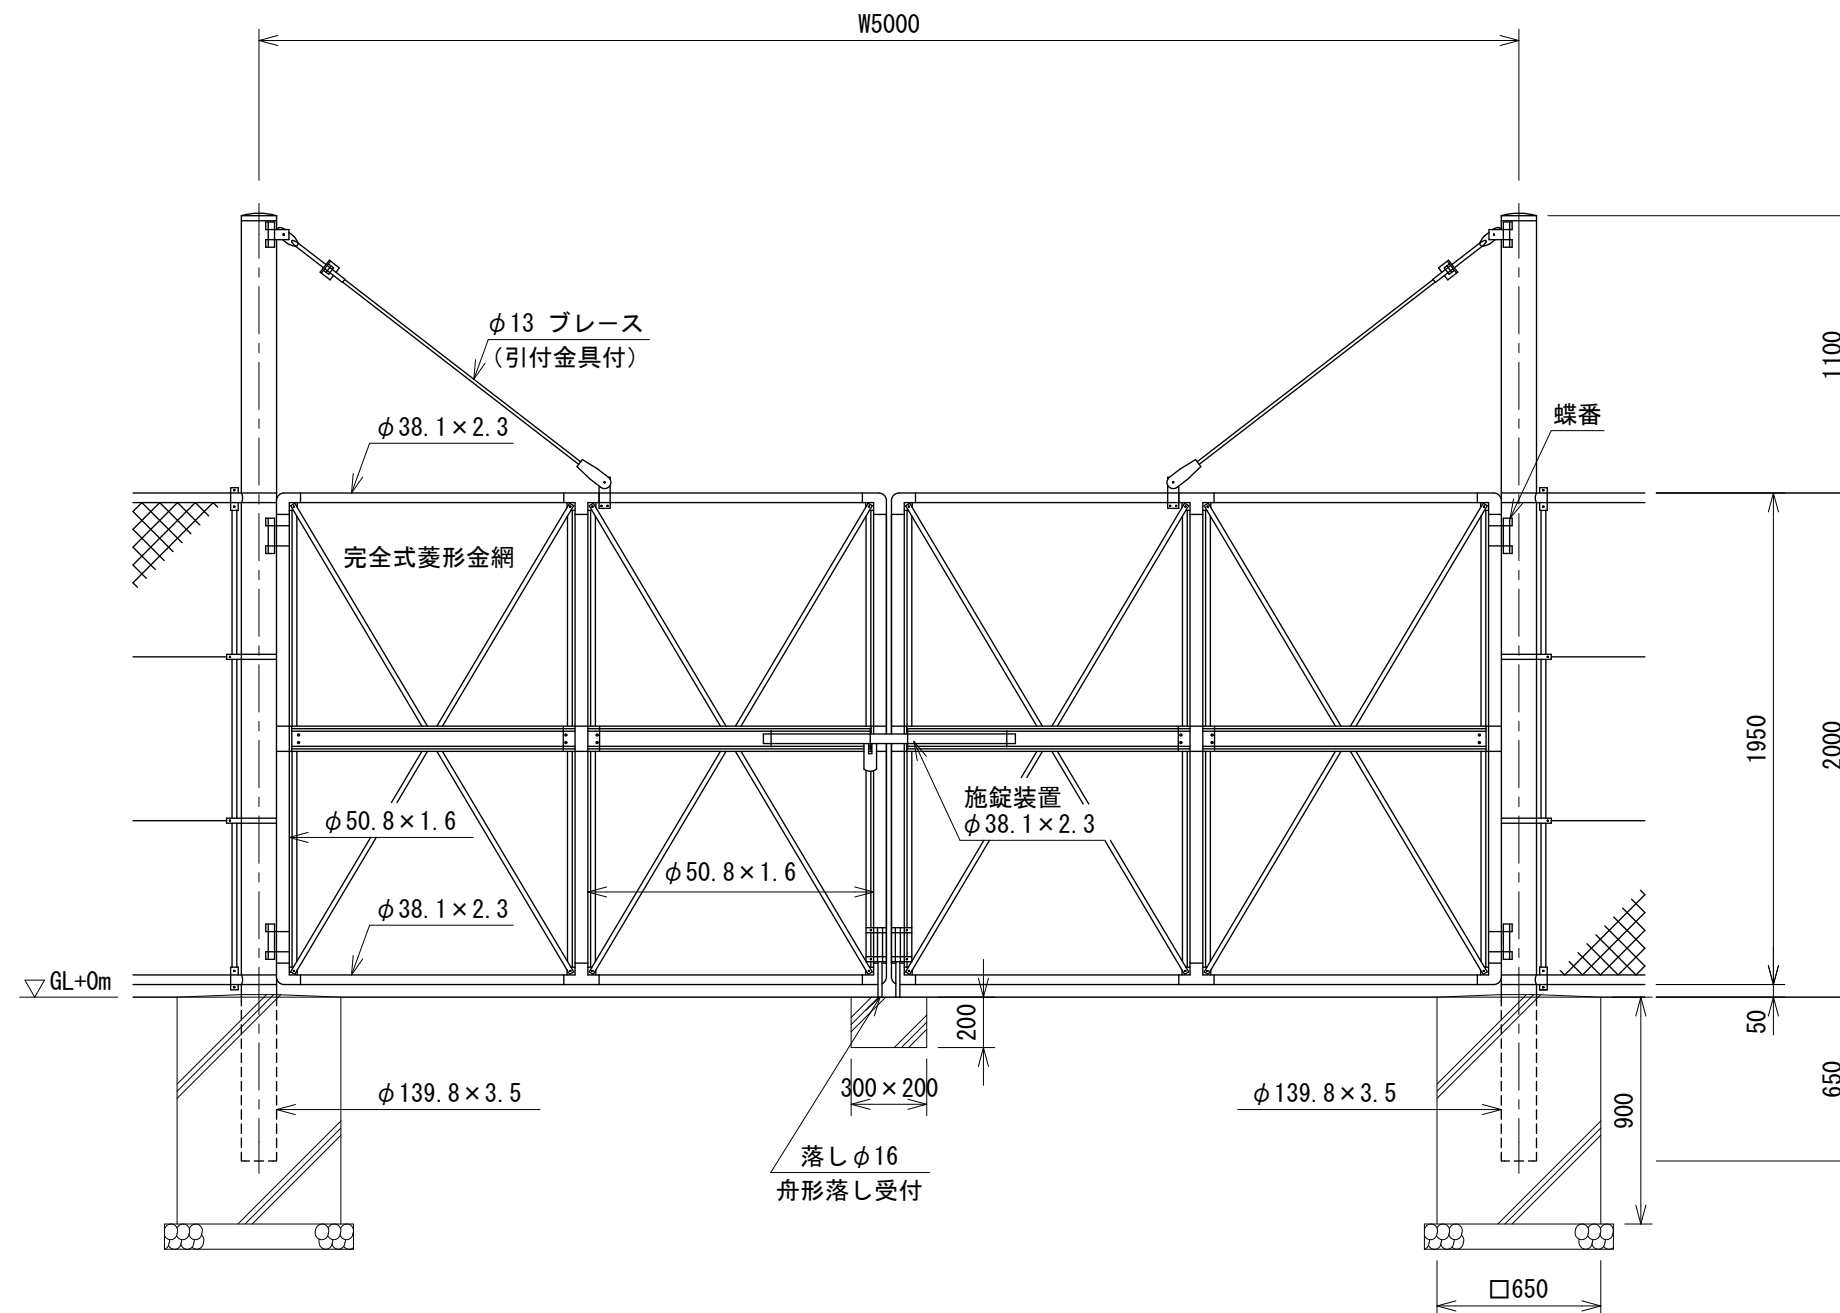

1. 外装は金網類を除く他は溶融亜鉛めっきとする。
2. 本図門扉は施錠側180°開き、施錠側落しとする。