



PC-A3000用 両開きくぐり門扉
H2000×W4000 S=1:30


(昭和57年改正の建築基準法・同施行令に基づく風圧力 GL+0m に依る)

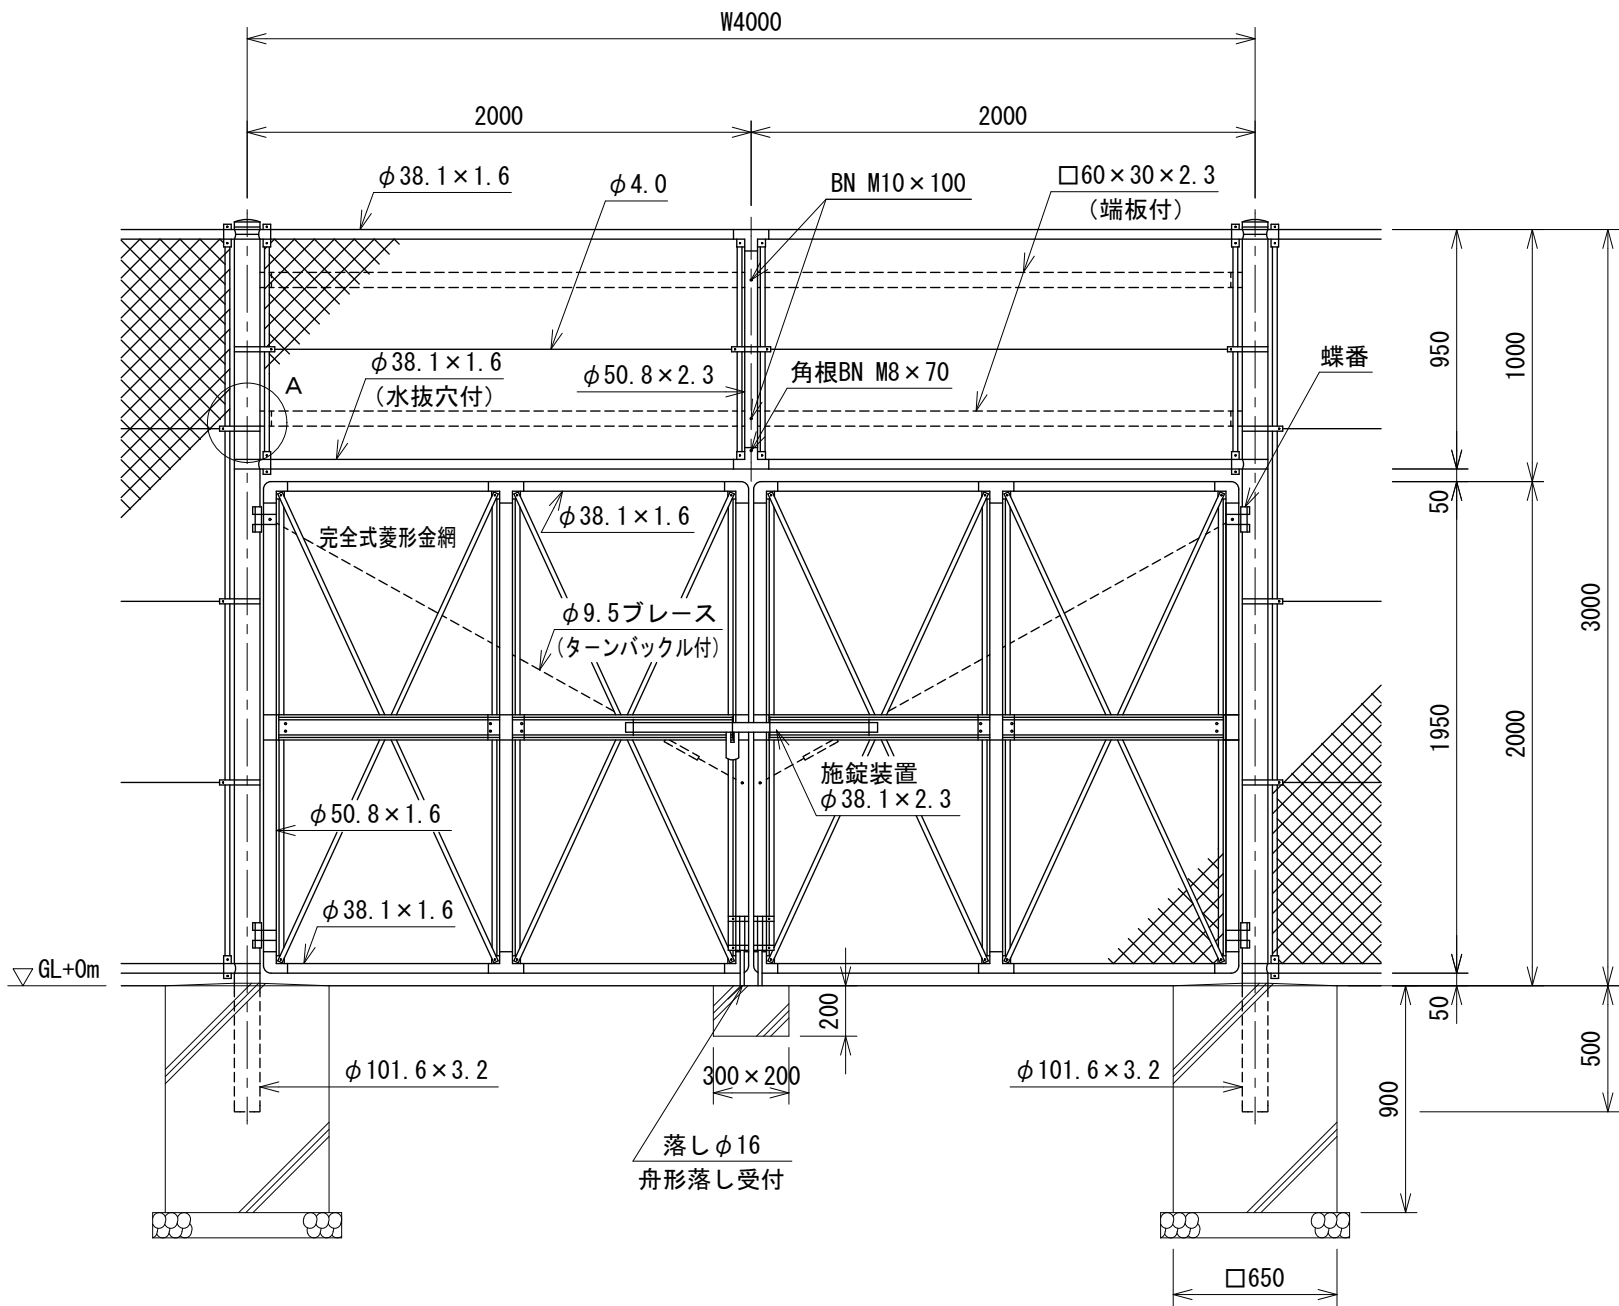

A部取付図 S=1:4

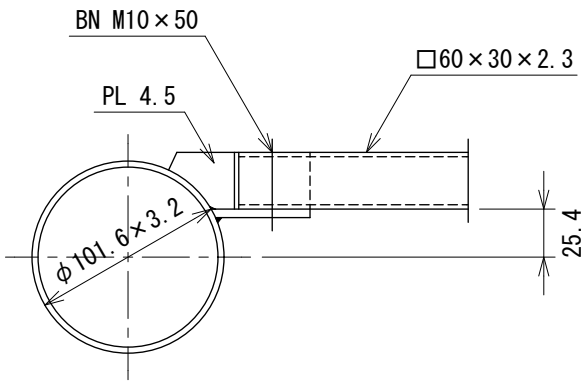

門柱・扉枠位置関係図

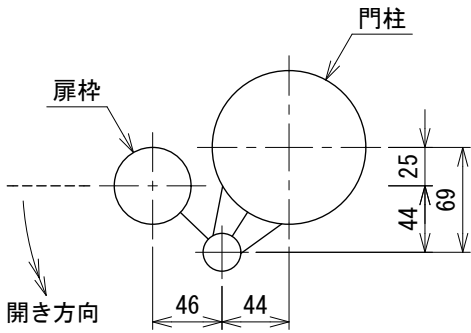

設計条件
設計荷重・・・昭和57年改正の建築基準法・同施行令に基づく風圧力に依る。
基礎条件・・・長期許容地耐力 98kN/m² (10t/m²)

備考
1. 外装は金網類を除く他は溶融亜鉛めっきとする。
2. 本図門扉は施錠側180°開き、施錠側落としとする。