



PC-A1800 (直忍付) S=1:20
(昭和57年改正の建築基準法・同施行令に基づく風圧力 GL+0m に依る)

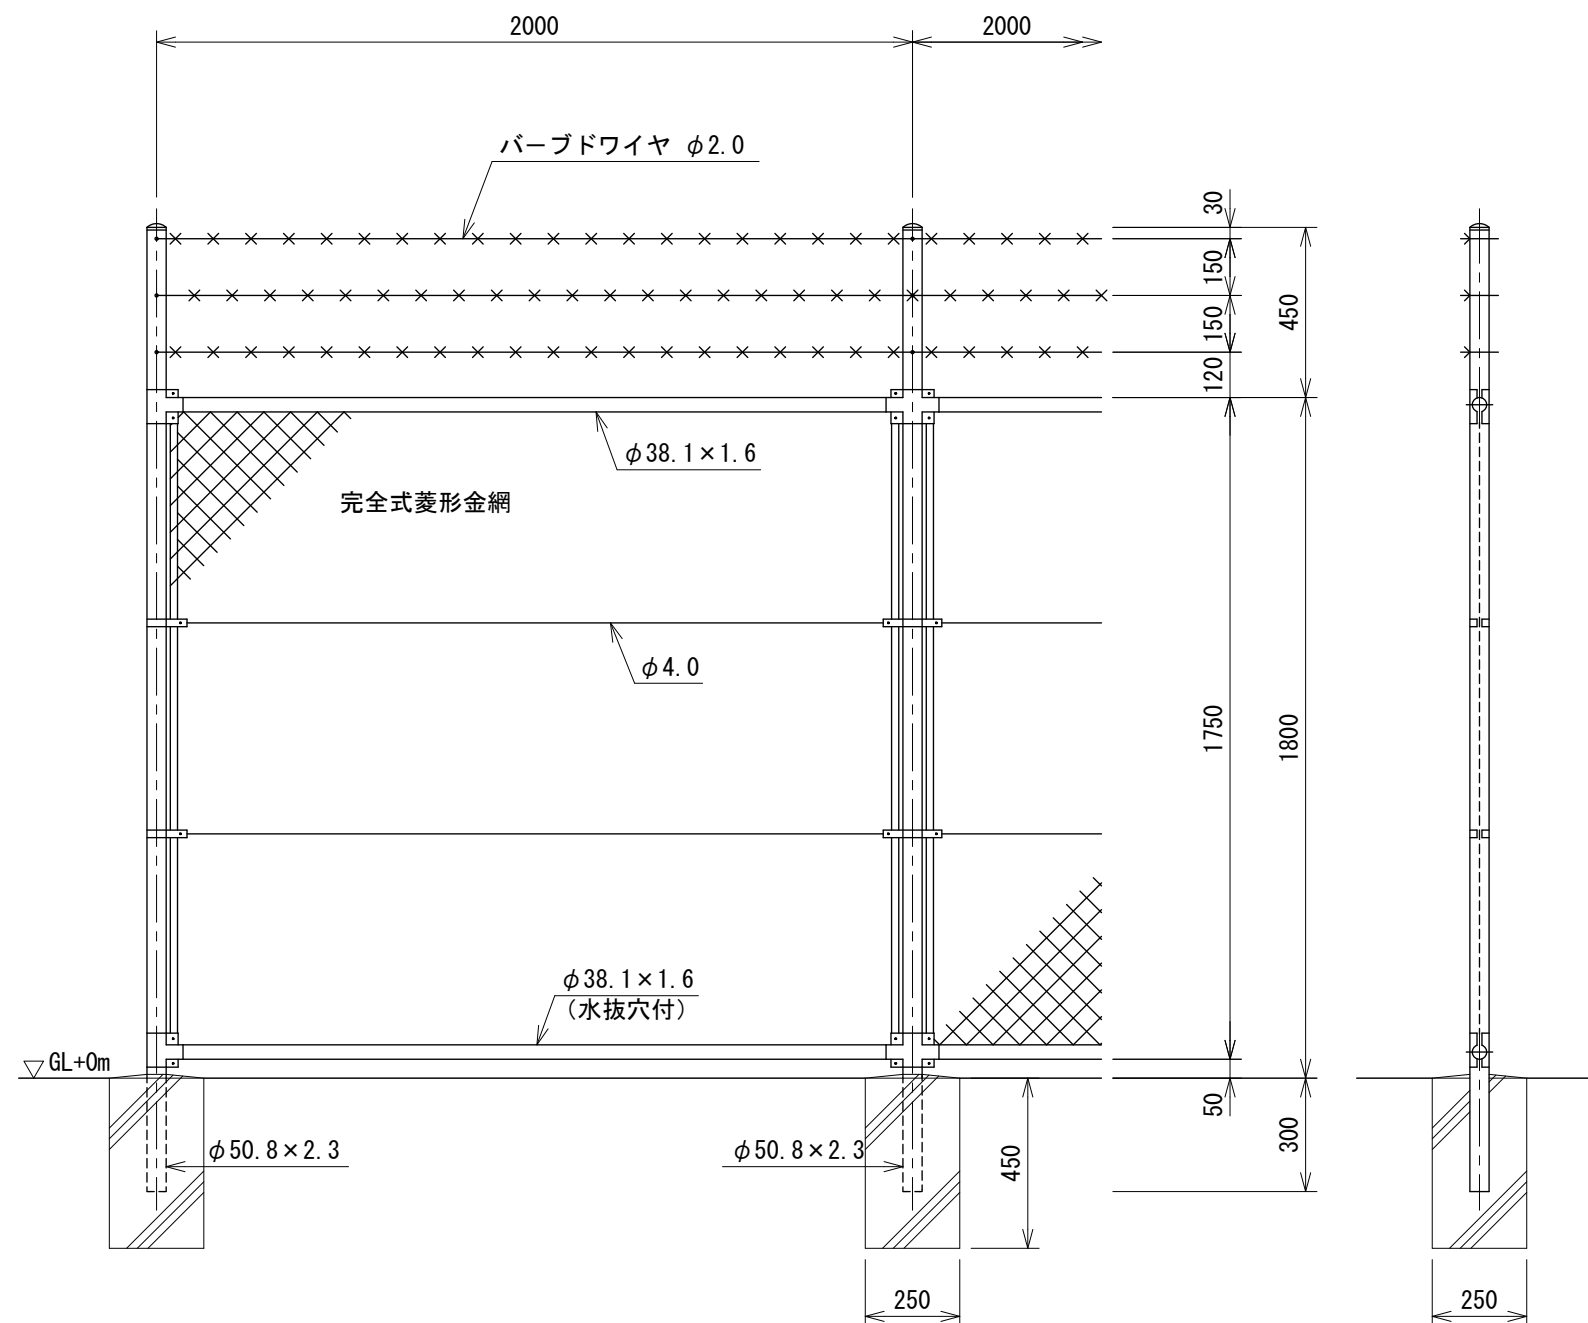

胴縁に金網取付断面図 S=1:3

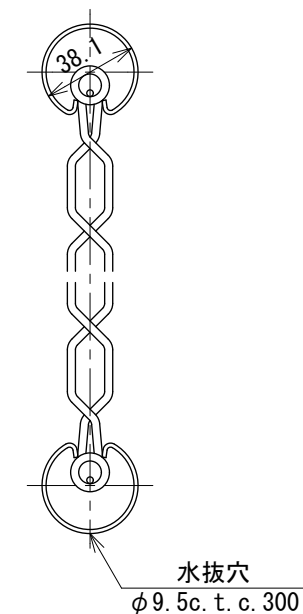

設計条件
設計荷重・・・昭和57年改正の建築基準法・同施行令に基
づく風圧力に依る。
基礎条件・・・長期許容地耐力 98 kN/m² (10 t/m²)

備考
1. 外装は金網類及びバーブドワイヤを除く他は、溶融亜鉛
めっきとする。
2. 本柵の金網規格は下記の通りとする。
φ3. 2 x 40mm
φ4. 0 x 56mm