



PC両開き門扉 H1000×W3000（直忍付） S=1:20

（昭和57年改正の建築基準法・同施行令に基づく風圧力 GL+0m に依る）

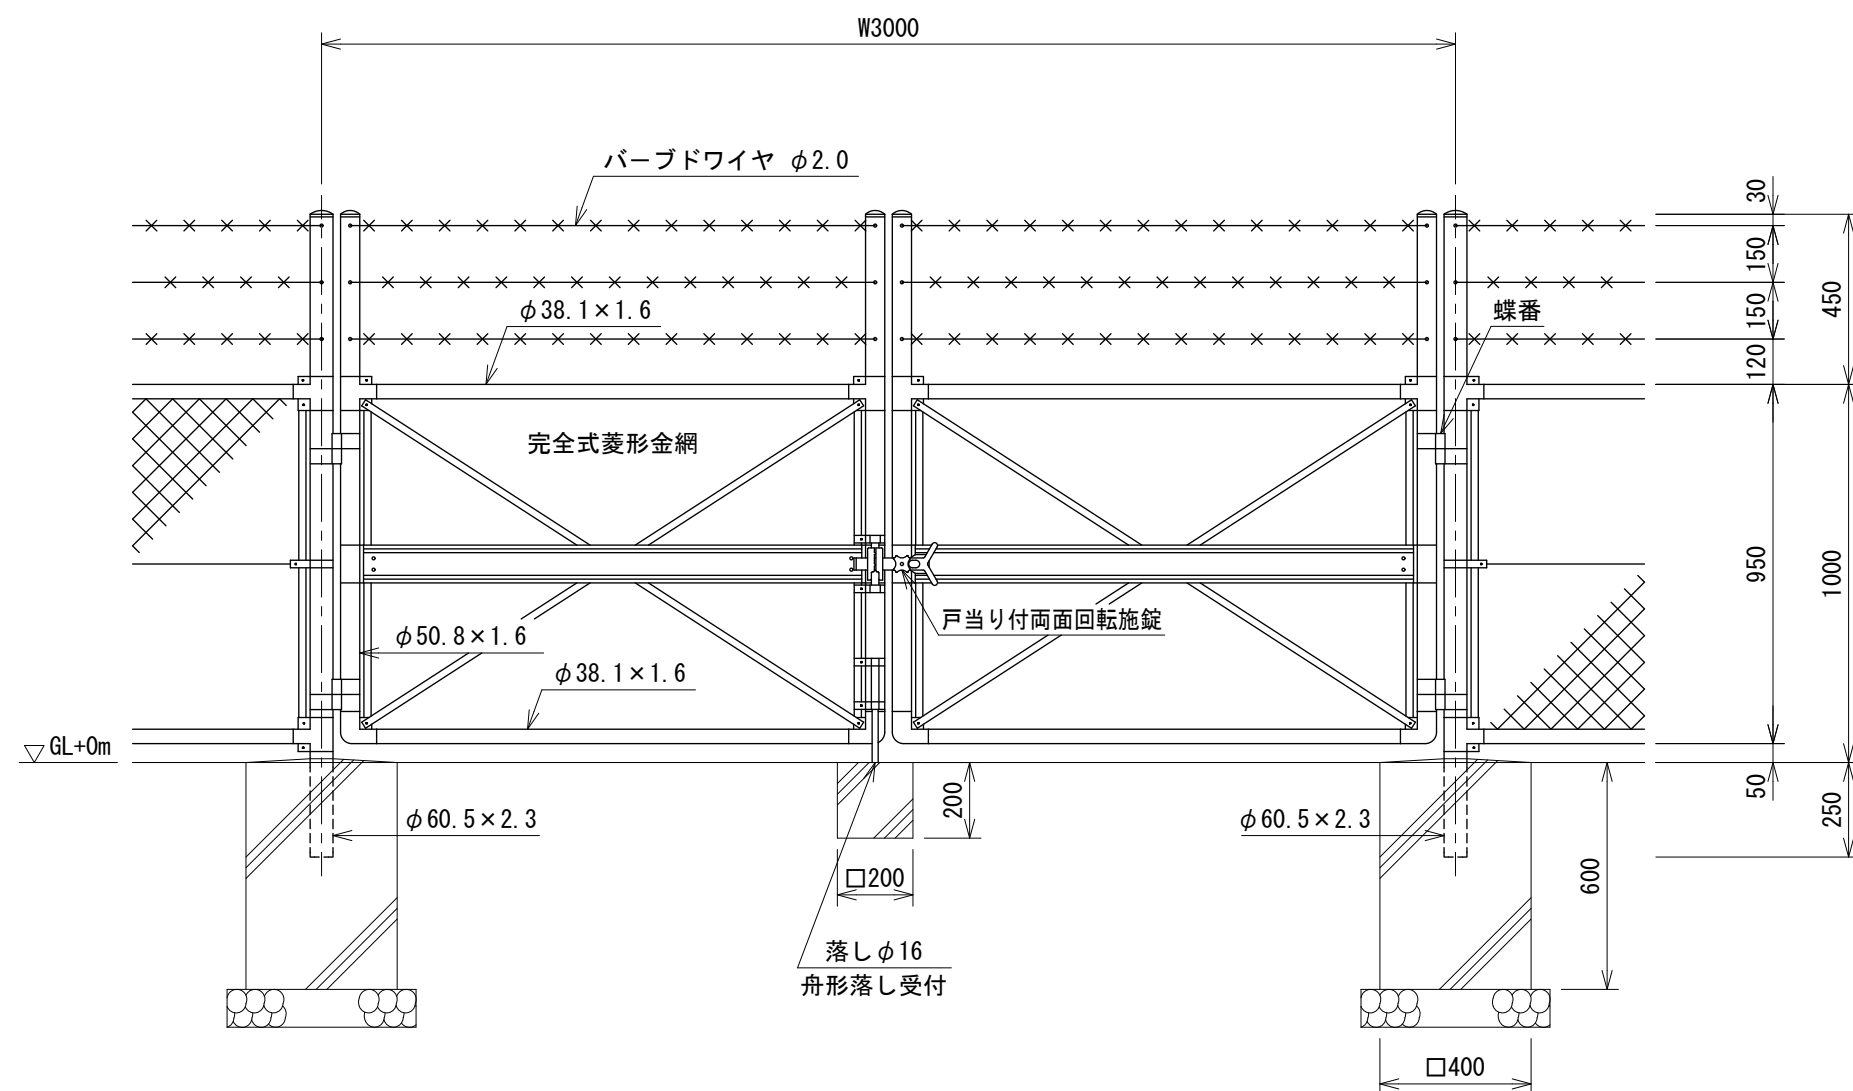

門柱・扉枠位置関係図

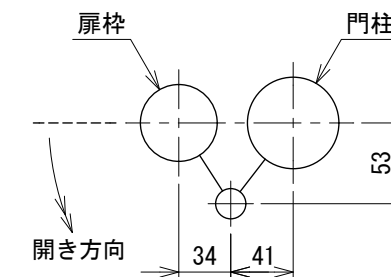

設計条件

設計荷重・・・昭和57年改正の建築基準法・同施行令に基づく風圧力に依る。

基礎条件・・・長期許容地耐力 98 kN/m^2 (10 t/m^2)

備考

- 外装は金網類及びバーブドワイヤを除く他は、溶融亜鉛めっきとする。
- 本図門扉は片側 180° 開きとする。

241006443