



PC両開き門扉 H800×W4000（直忍付）
 S=1:20
 （昭和57年改正の建築基準法・同施行令に基づく風圧力 GL+0m に依る）

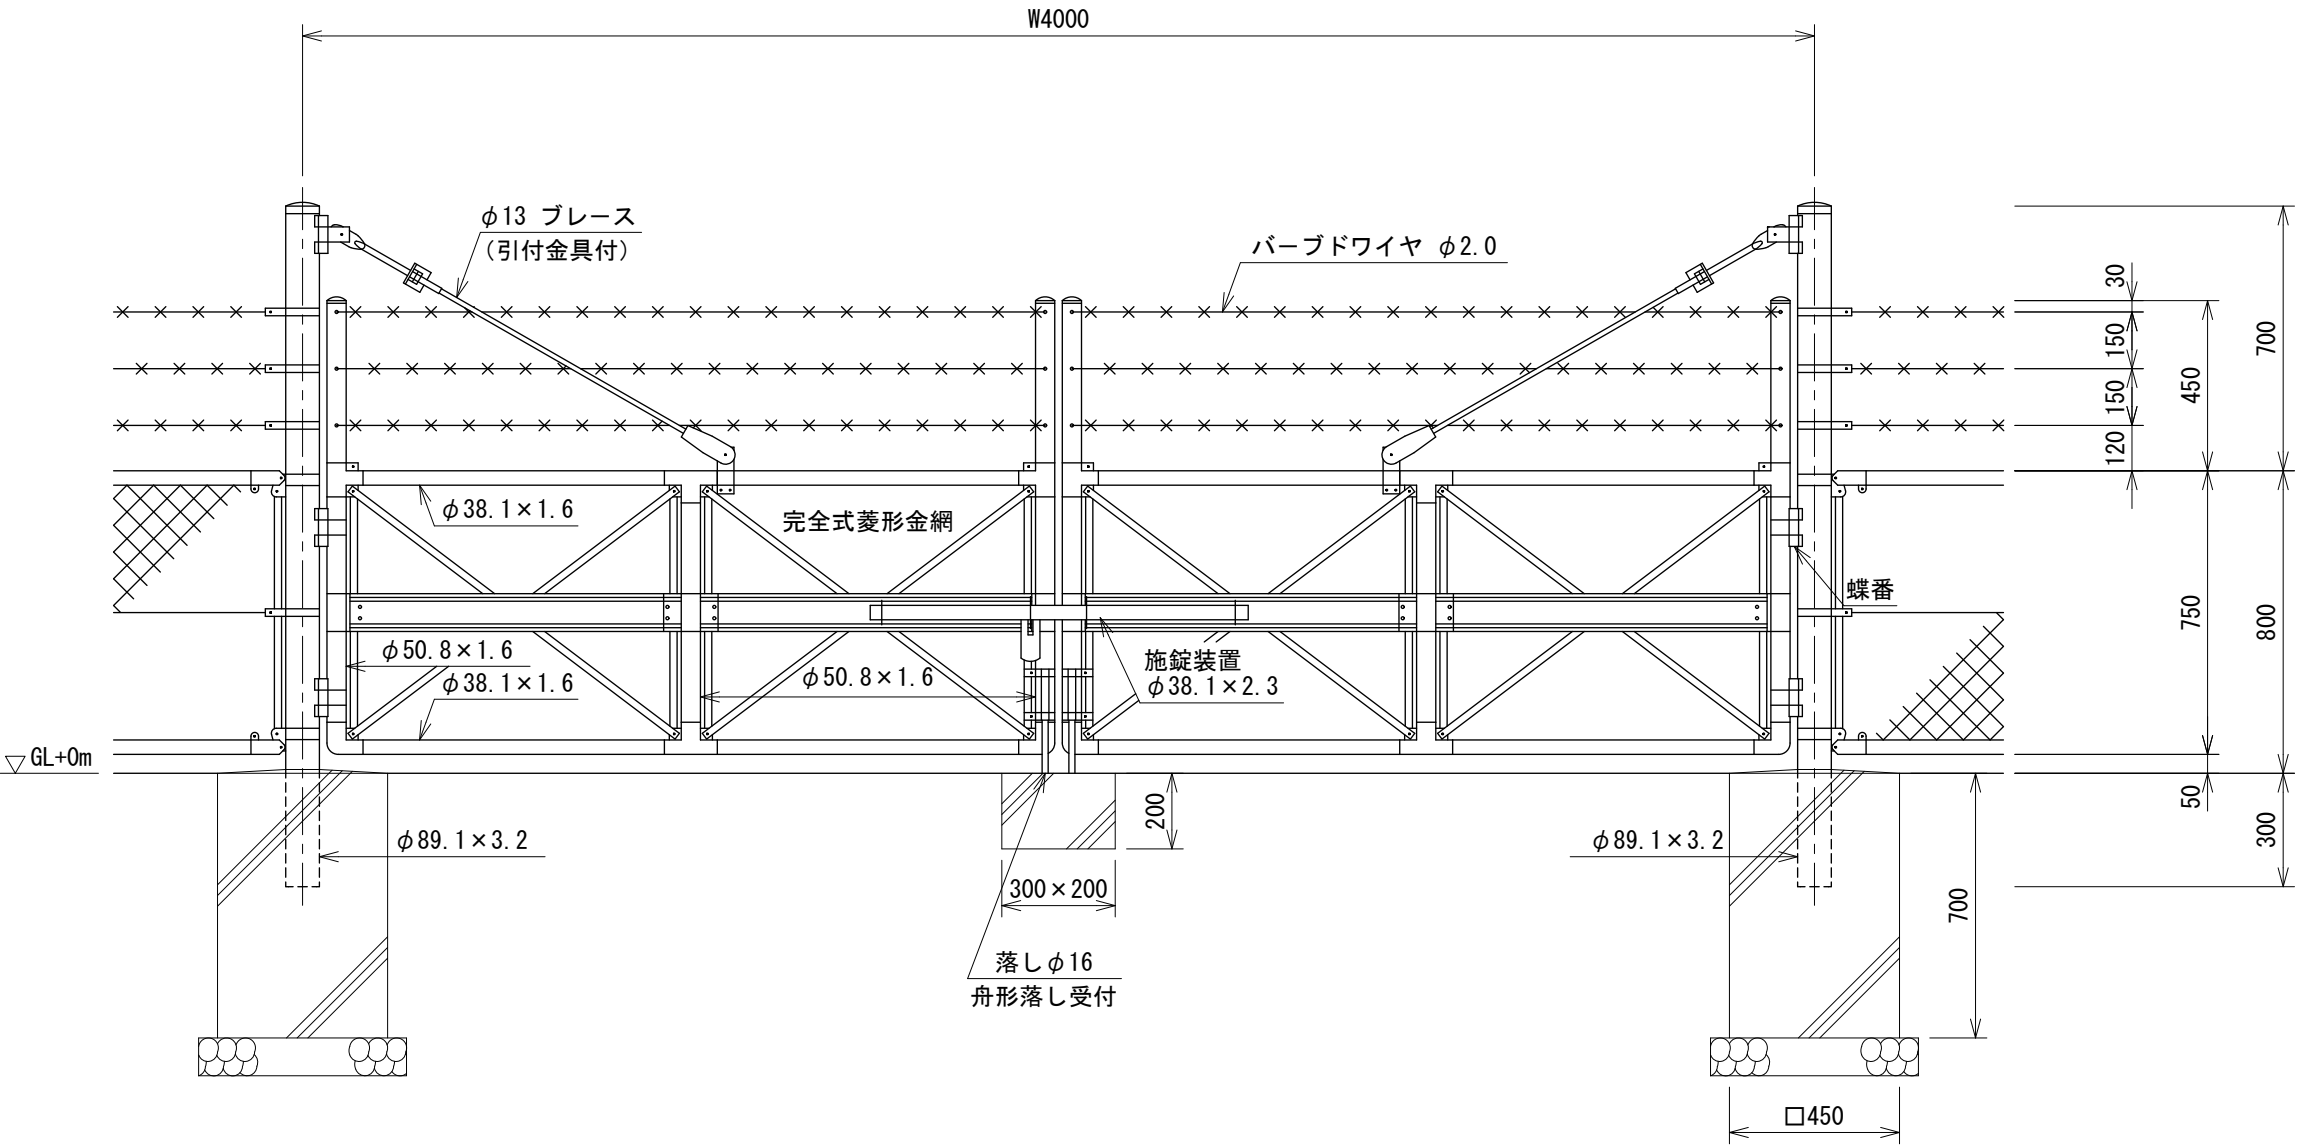

門柱・扉枠位置関係図

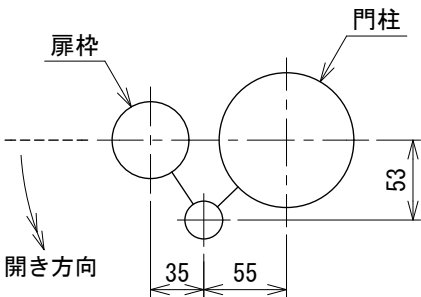

- 設計条件
 設計荷重・・・昭和57年改正の建築基準法・同施行令に基づく風圧力に依る。
 基礎条件・・・長期許容地耐力 98kN/m² (10t/m²)
 備考
 1. 外装は金網類及びパーブドワイヤを除く他は、溶融亜鉛めっきとする。
 2. 本図門扉は施錠側180°開き、施錠側落としとする。

241006461