



PC両開き門扉 H1000×W5000 (直忍付) S=1:20  
(昭和57年改正の建築基準法・同施行令に基づく風圧力 GL+0m に依る)

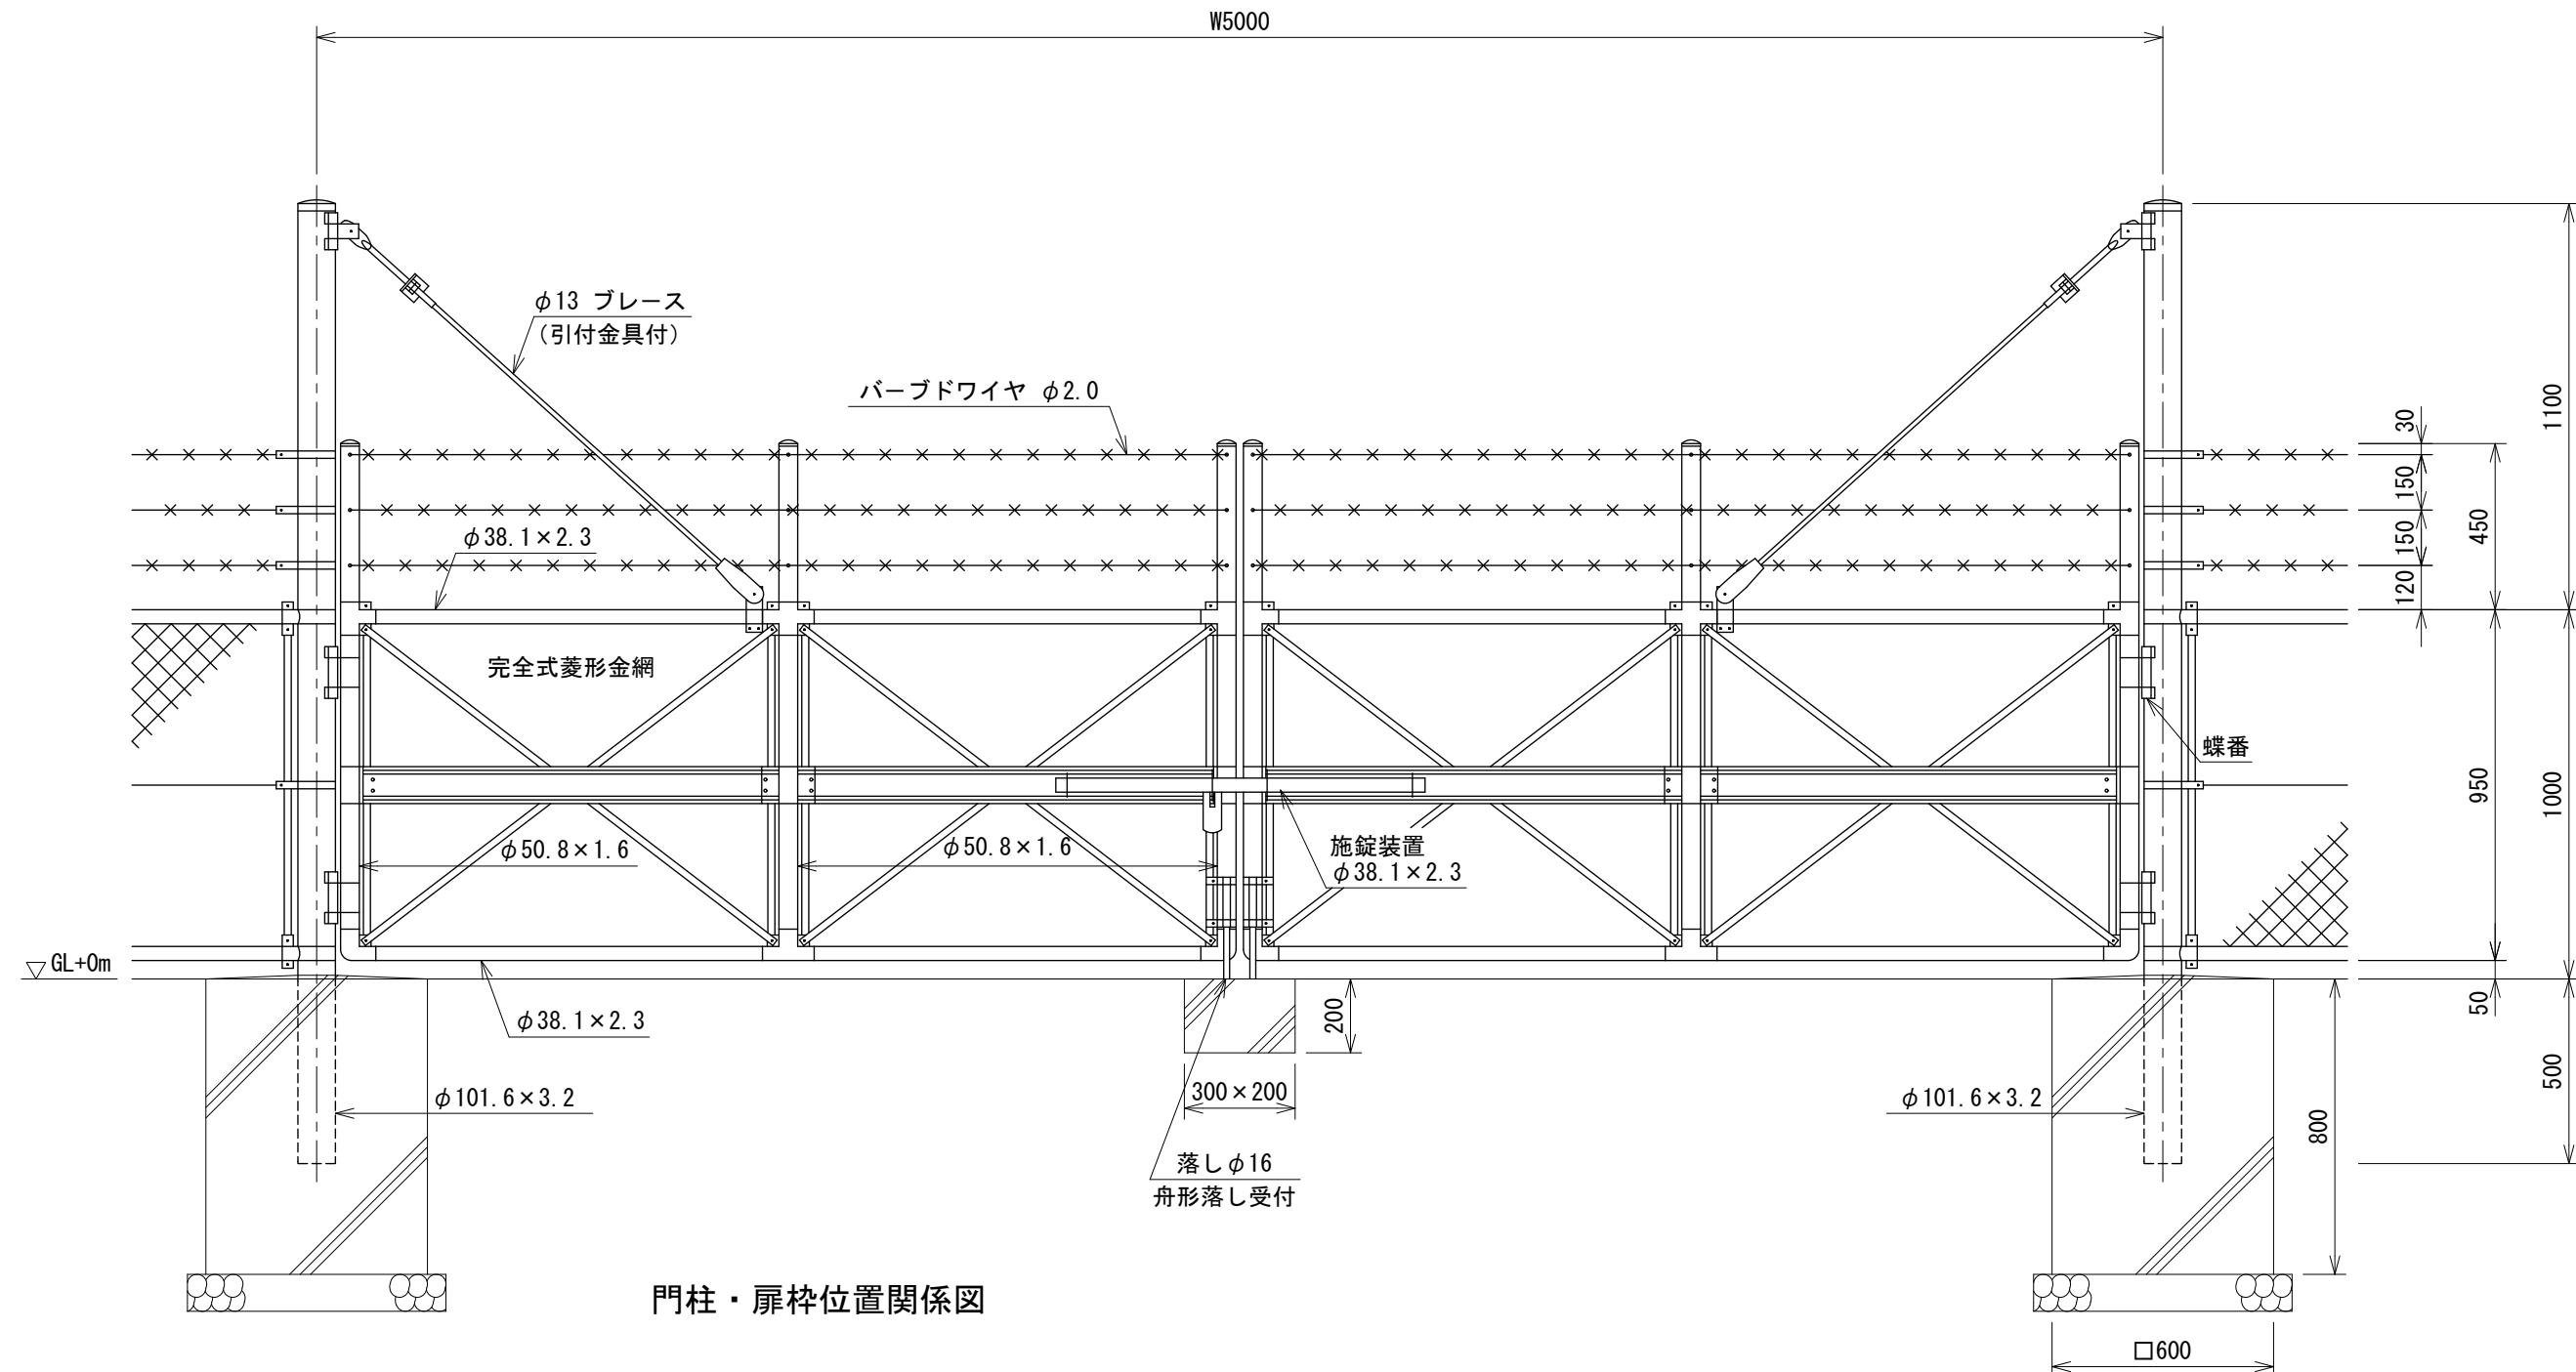

門柱・扉枠位置関係図

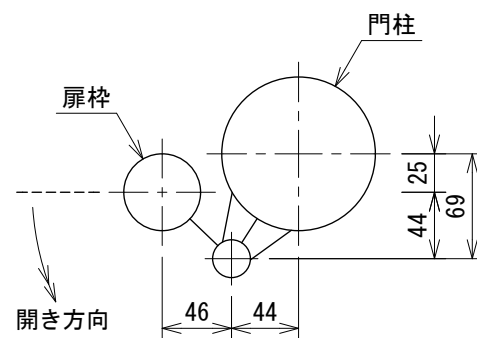

- 設計条件  
設計荷重・・・昭和57年改正の建築基準法・同施行令に基づく風圧力に依る。  
基礎条件・・・長期許容地耐力 98kN/m<sup>2</sup> (10t/m<sup>2</sup>)
- 備考  
1. 外装は金網類及びバーブドワイヤを除く他は、溶融亜鉛めっきとする。  
2. 本図門扉は施錠側180°開き、施錠側落としとする。

241006603