
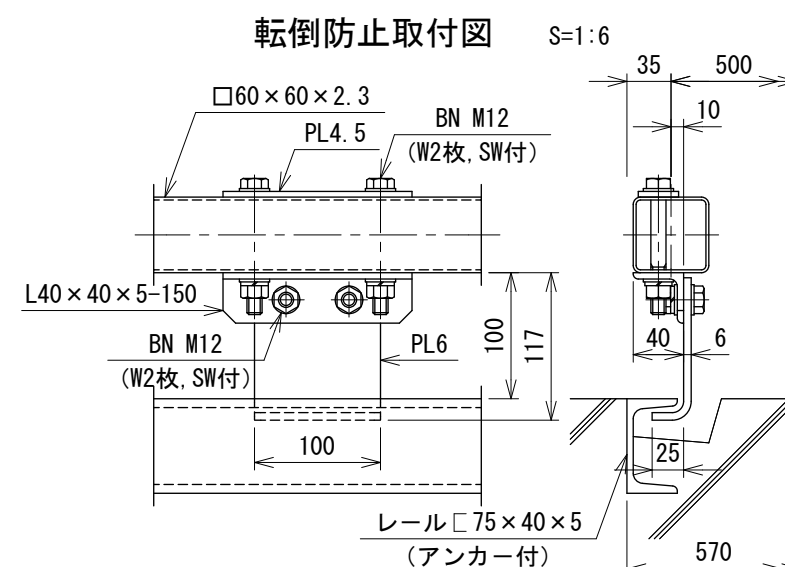
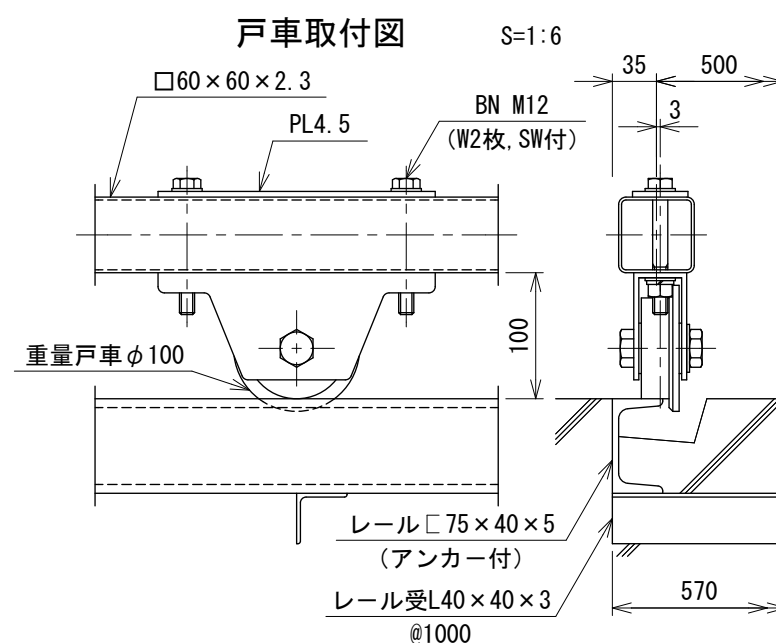
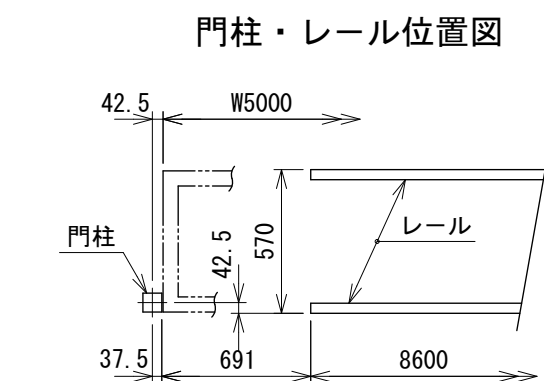


PC片開き引戸 H1200×W5000 S=1:30

(昭和57年改正の建築基準法・同施行令に基づく風圧力 $G L + 0 m$ に依る)

レール端部コンクリート処理図

落し・ストッパー取付図 S=1:6

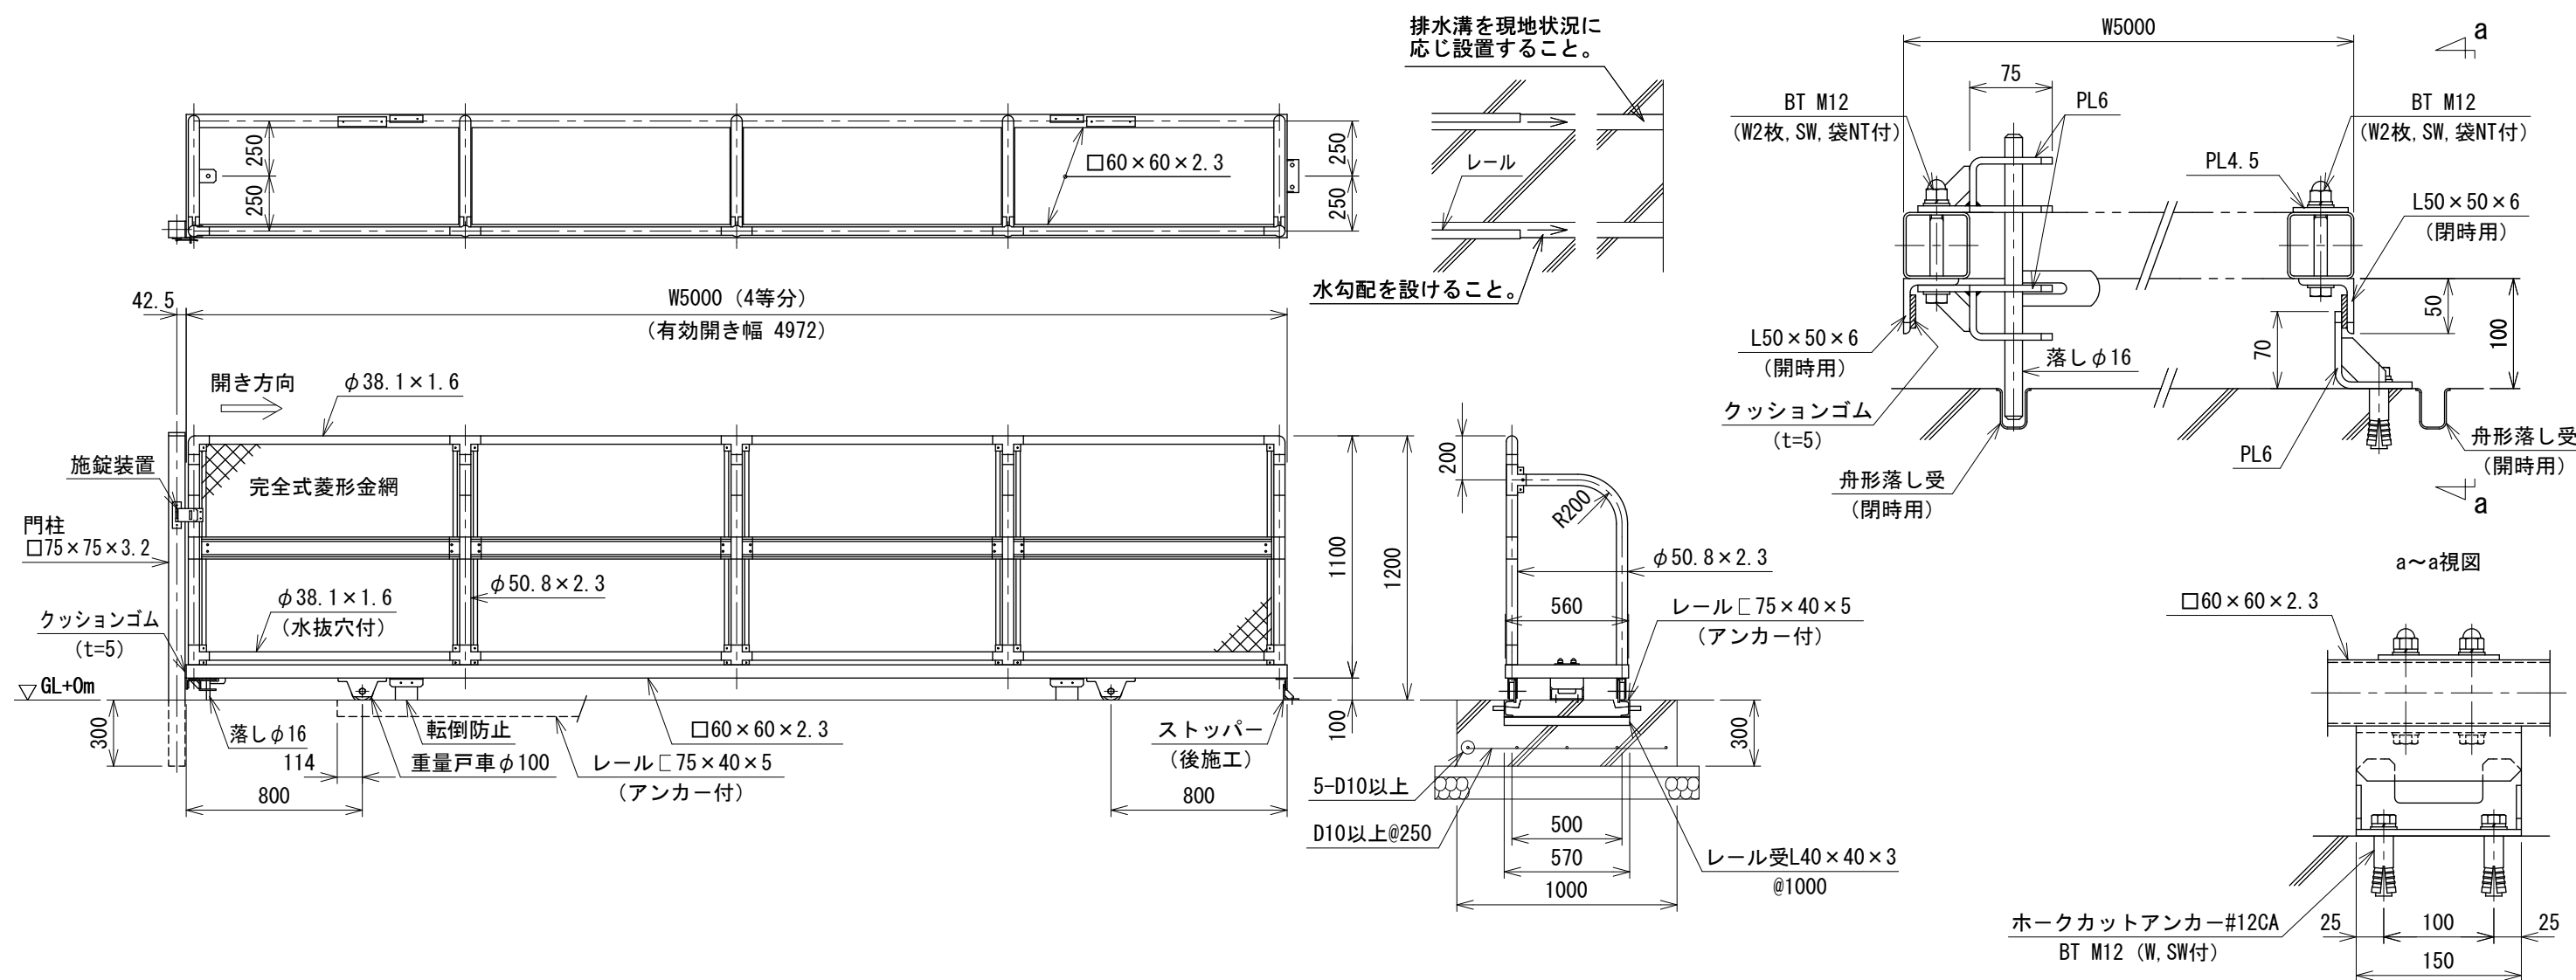

設計条件
設計荷重・・・昭和57年改正の建築基準法・
同施行令に基づく風圧力に依る。
通行車両は総重量25t車以下とする。
基礎条件・・・長期許容地耐力
98kN/m² (10t/m²)

備考
1. 外装は金網類を除く他は溶融亜鉛めっきとし、
レールは錆止め1回塗りとする。

2 4 1 0 0 6 8 1 3