



PC-S4

S=1:30


(昭和57年改正の建築基準法・同施行令に基づく風圧力 GL+0m に依る)

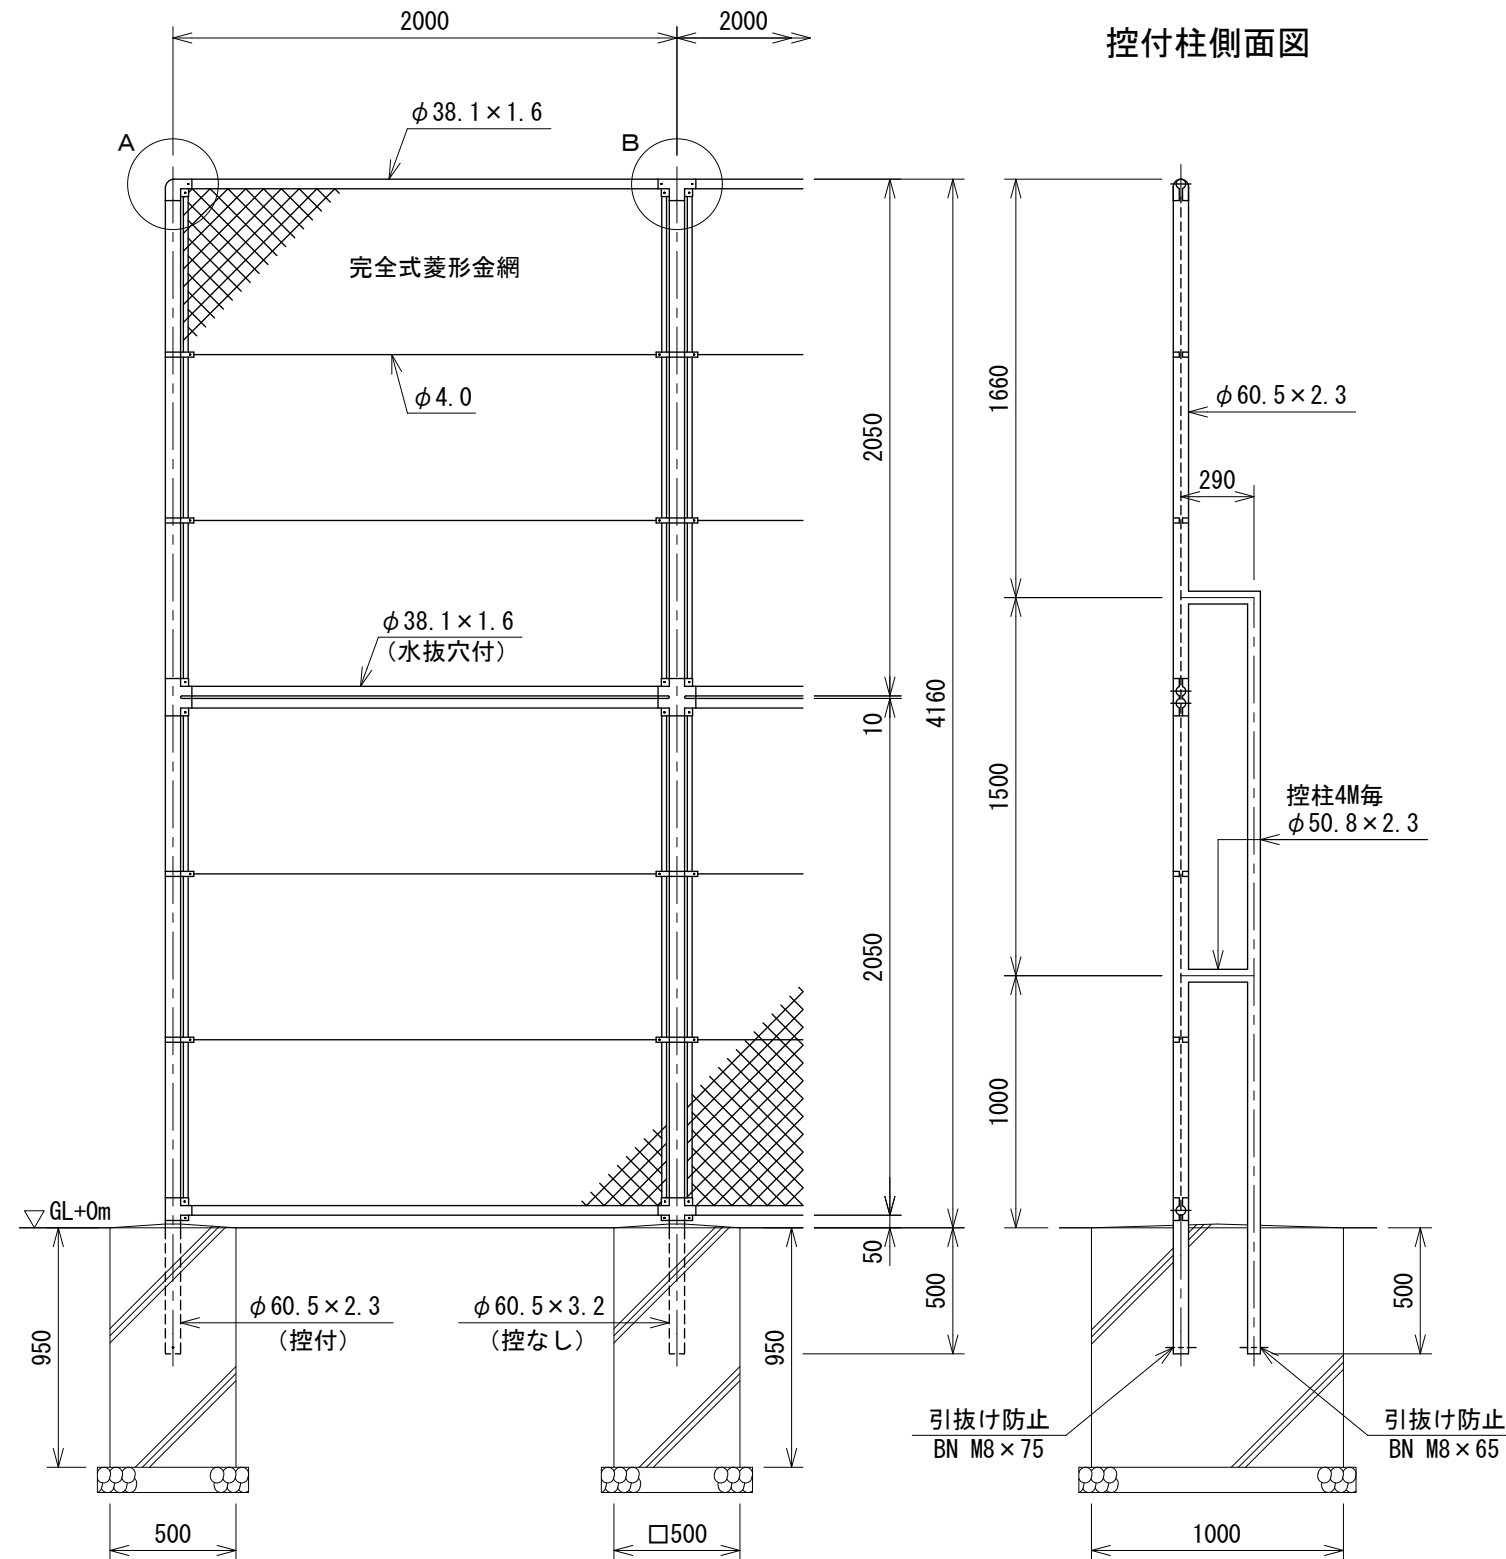


A部取付図 S=1:5

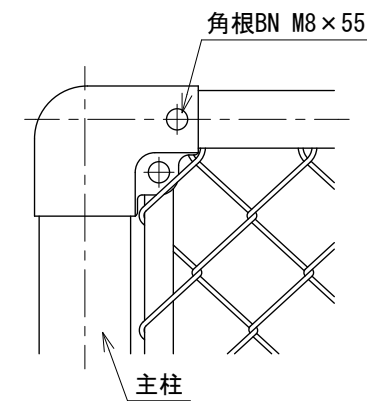

B部取付図 S=1:5

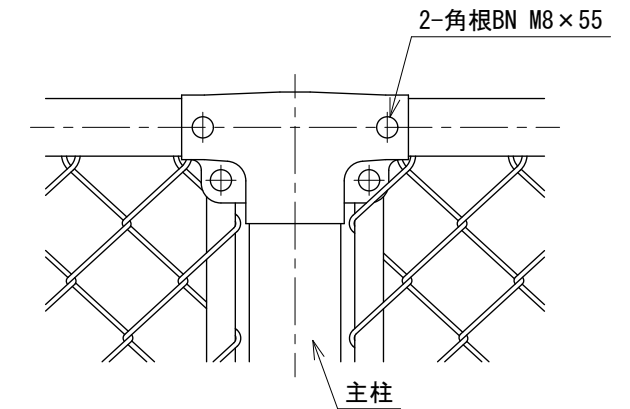

胴縁に金網取付断面図 S=1:3

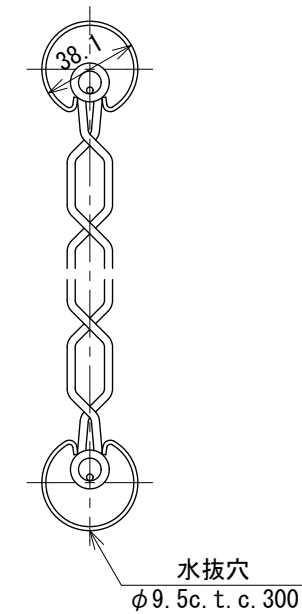

設計条件

設計荷重・・・昭和57年改正の建築基準法・同施行令に基づく風圧力に依る。

基礎条件・・・長期許容地耐力 98kN/m² (10t/m²)

備考

1. 外装は金網類を除く他は溶融亜鉛めっきとする。

2. 本柵の金網規格は下記の通りとする。

φ3.2×40mm

φ4.0×50mm

⚠ 注意

・ 端末・コーナーには控付柱を必ず設けること。

231002001-2