


AR両開き引戸 H2000×W6000

S=1:30


(昭和57年改正の建築基準法・同施行令に基づく風圧力 GL+0m に依る)

レール端部コンクリート処理図

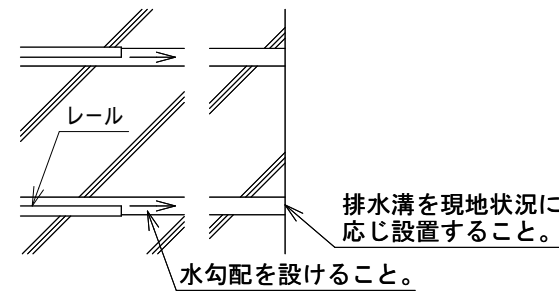


落とし・ストッパー取付図

S=1:6

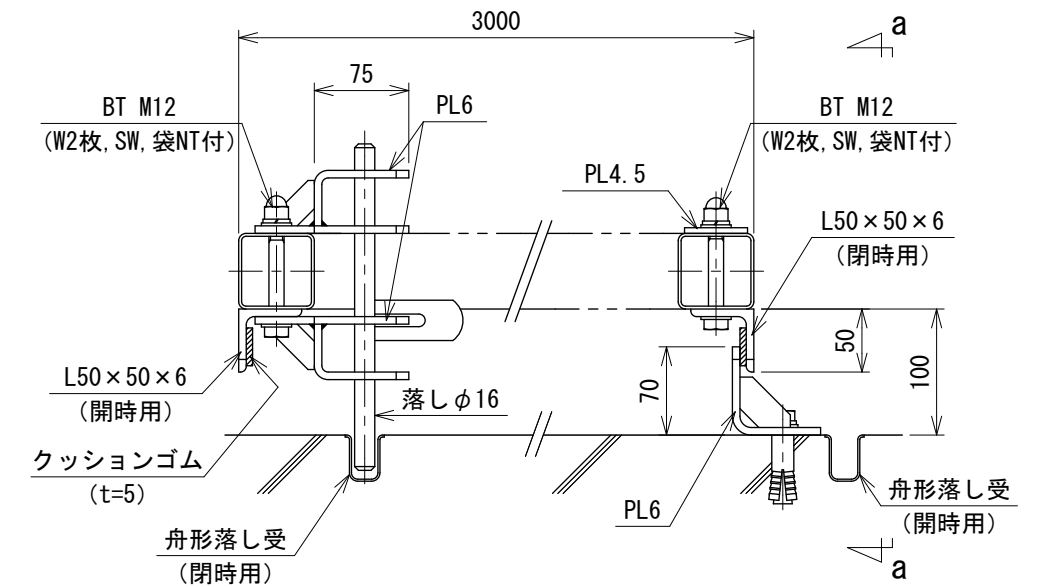


a~a視図

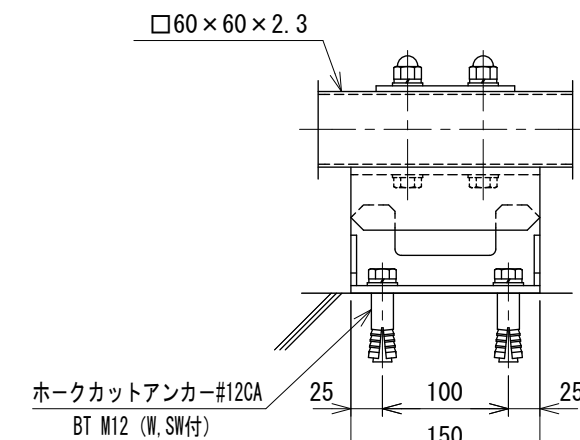


パネル斜視図

() 内は芯線径を示す。

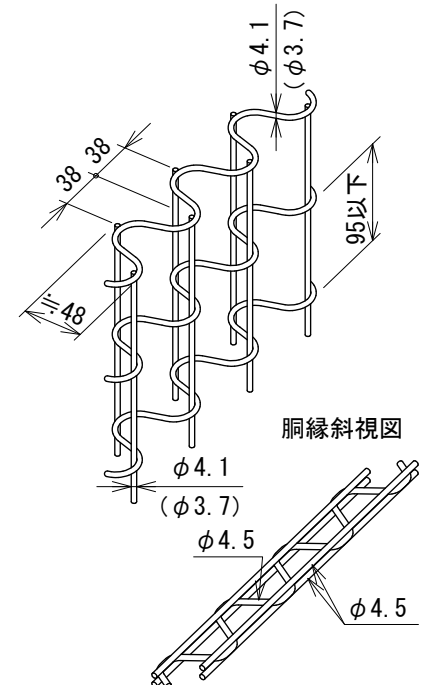

胴縁斜視図

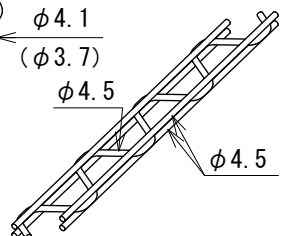

設計条件


設計荷重・・・昭和57年改正の建築基準法・同施行令に基づく風圧力に依る。
通行車両は総重量25t車以下とする。

基礎条件

長期許容地耐力
98kN/m² (10t/m²)


備考

1. 外装はめっきの上高耐候性樹脂粉体塗装とする。但し、ボルト・ナットは溶融亜鉛めっきの上防錆着色処理とし、戸車、落とし及び一部のボルト・ナットは溶融亜鉛めっきのみ、レールは錆止め1回塗りとする。

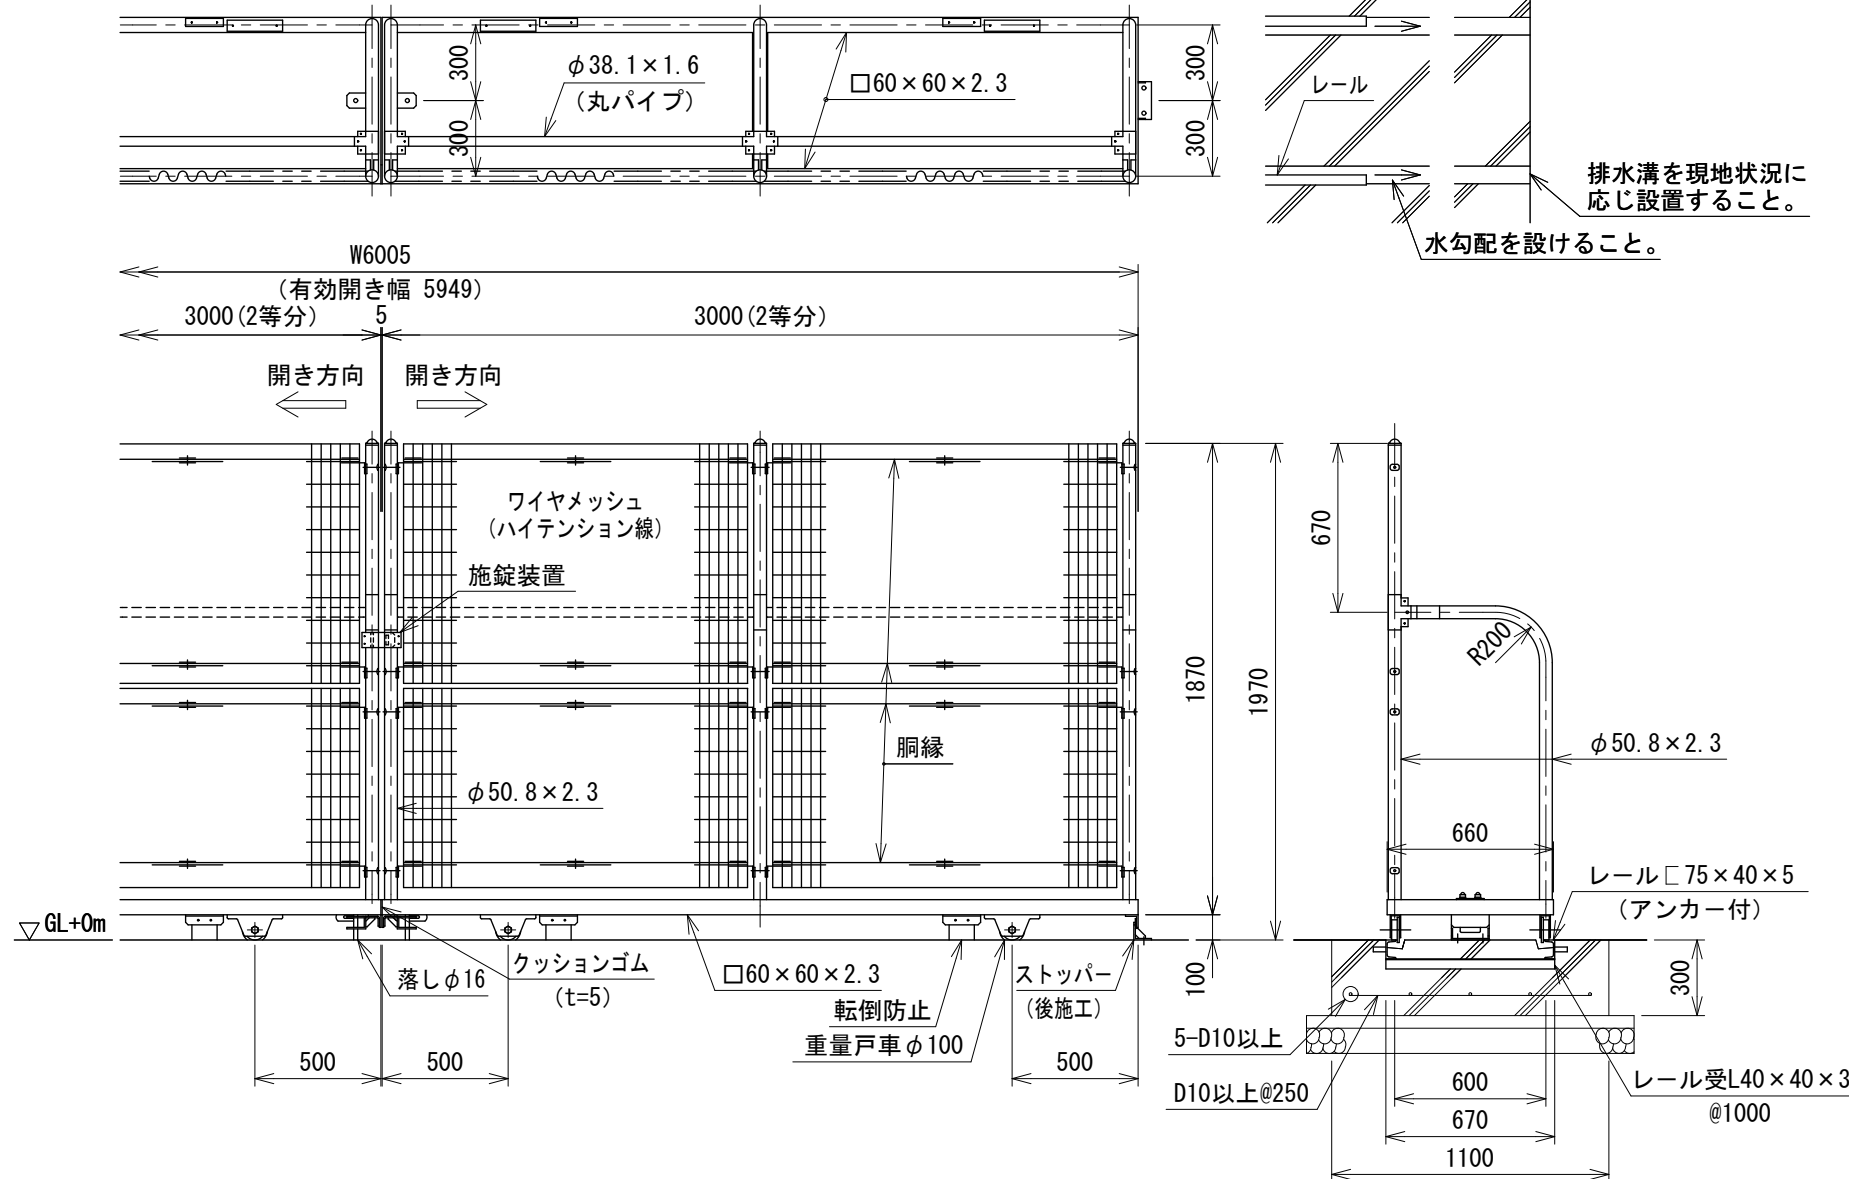


戸車取付図

S=1:6

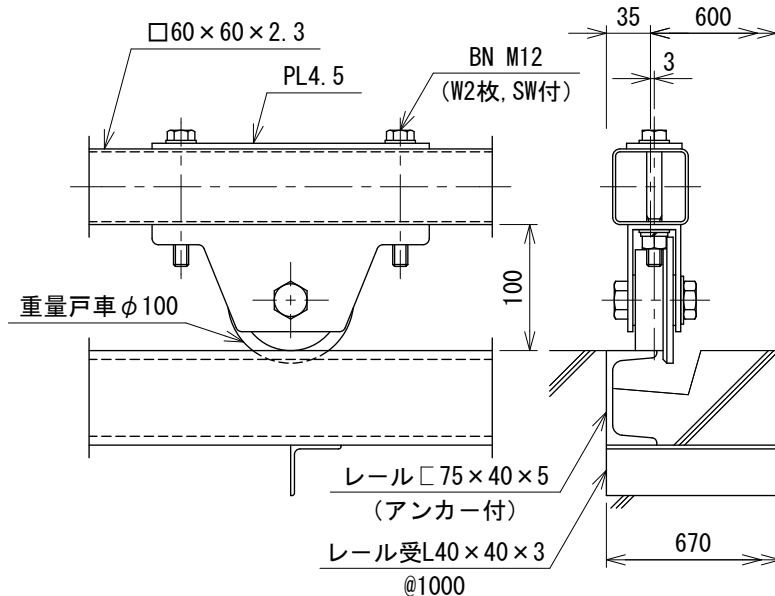

転倒防止取付図

S=1:6

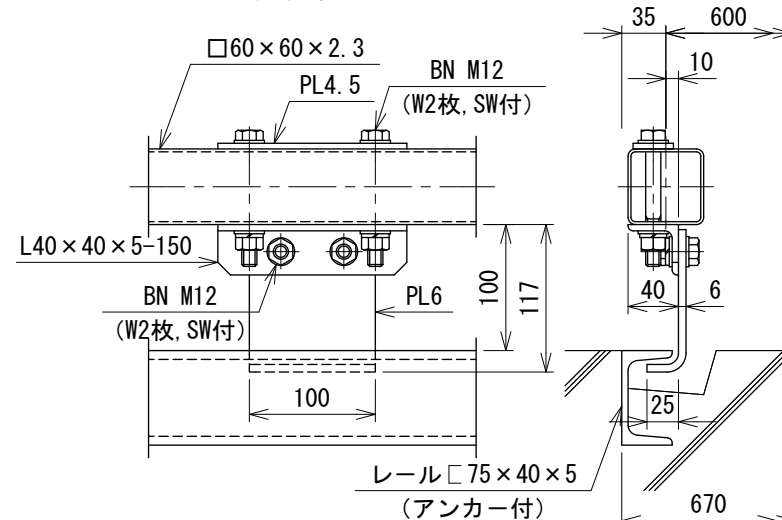

240406855