



# PCバックネット S7000+1000

S=1:40


(昭和57年改正の建築基準法・同施行令に基づく風圧力 GL+0m に依る)

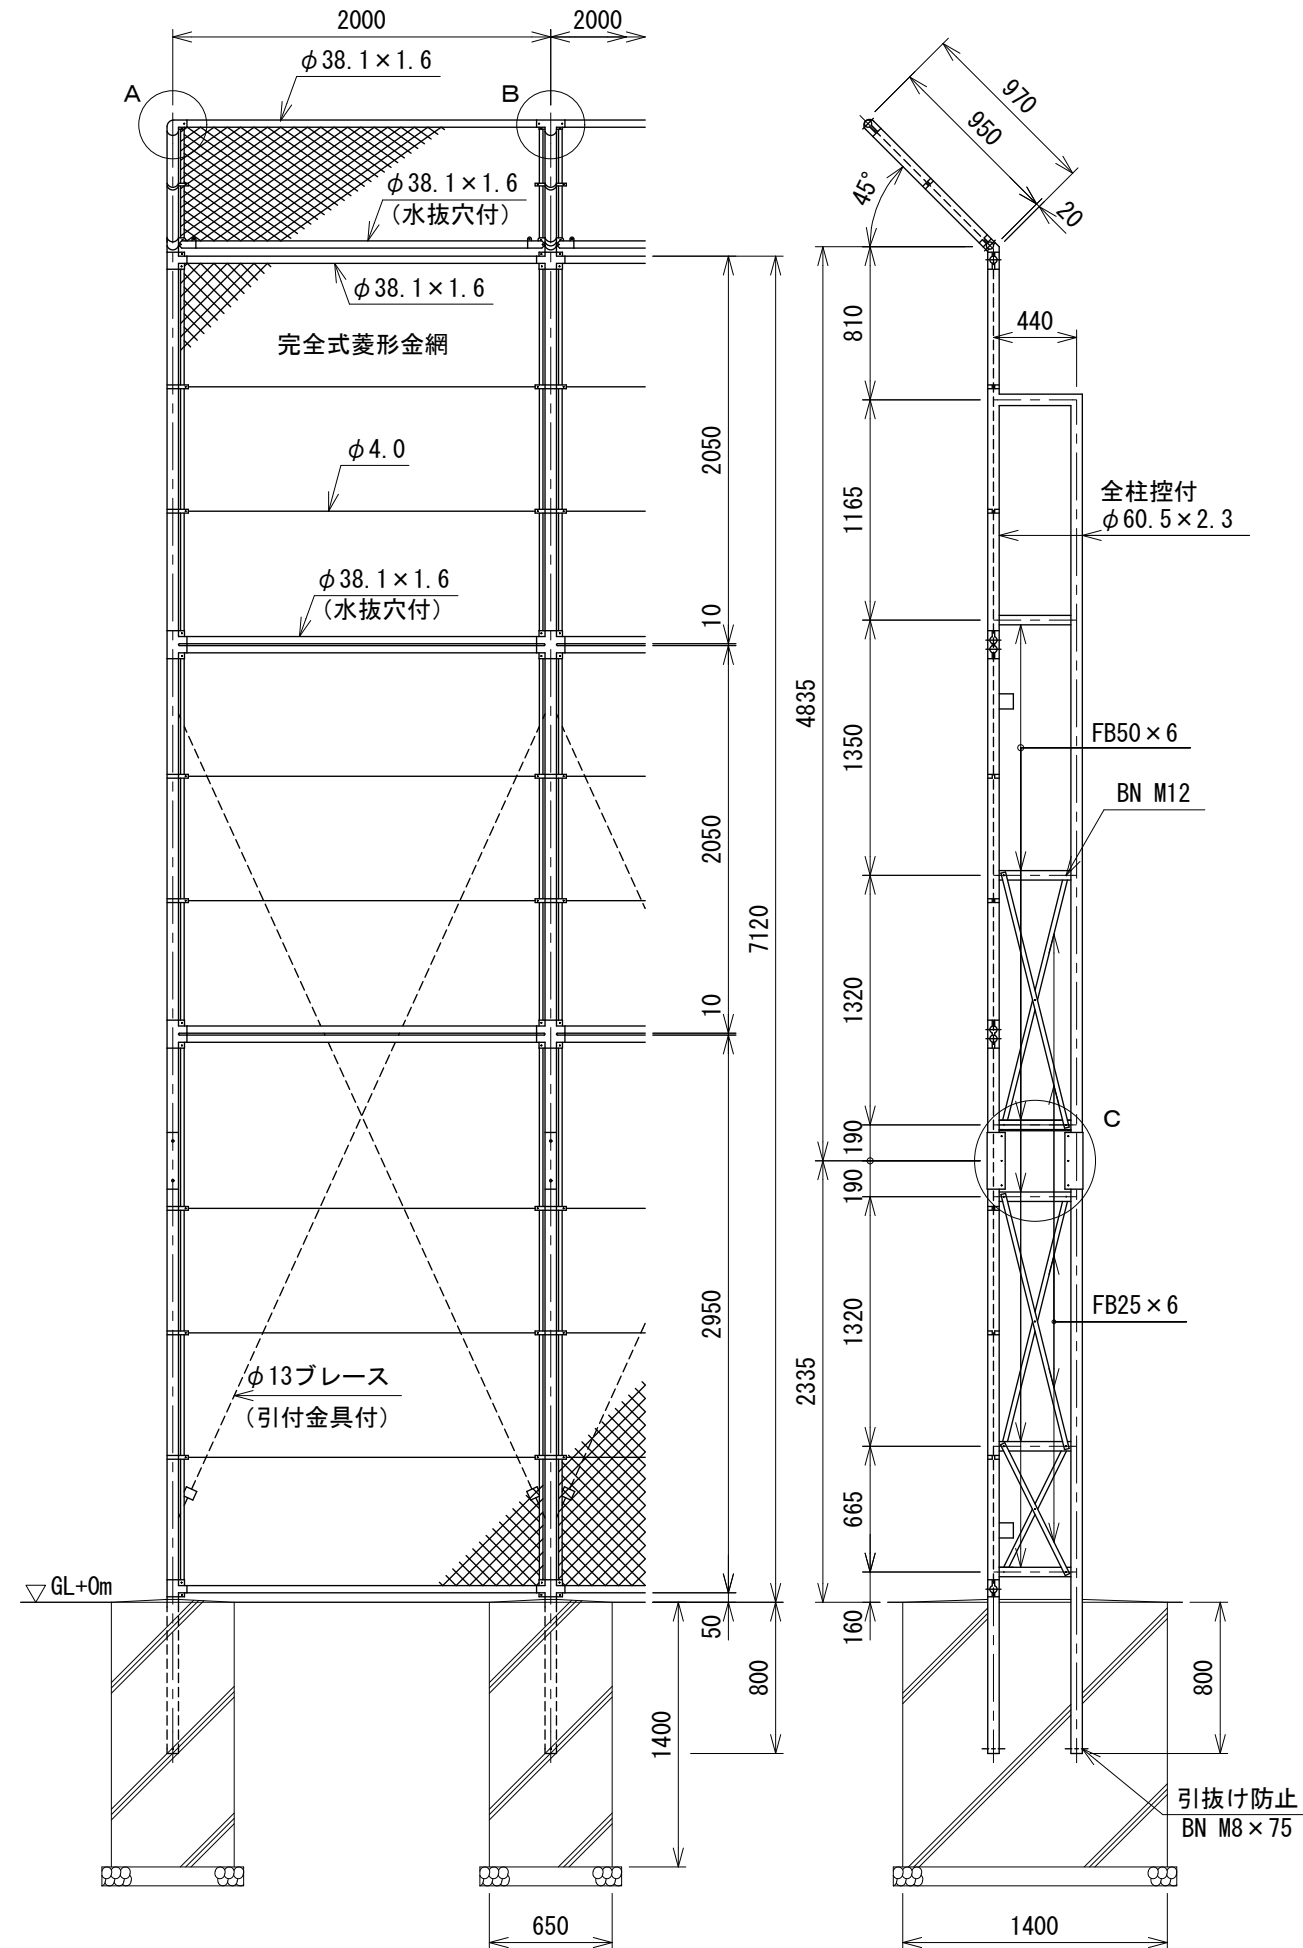


A部取付図 S=1:5

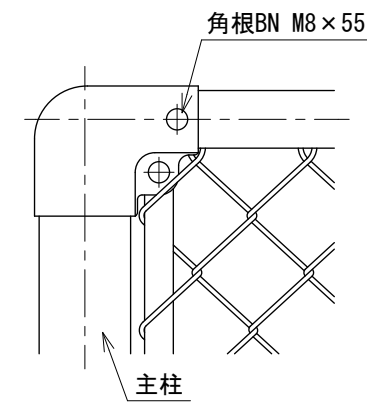


B部取付図 S=1:5

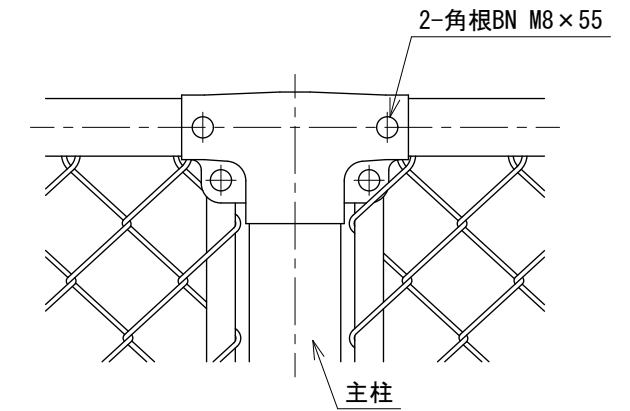

胴縁に金網取付断面図 S=1:3

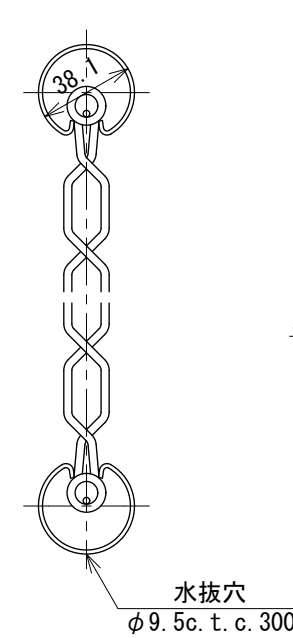

C部取付図 S=1:6

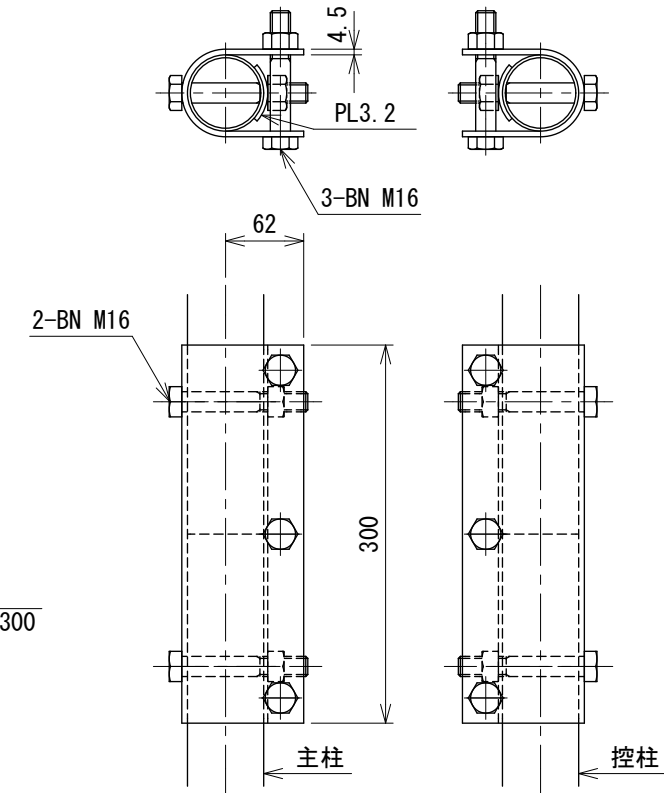

## 設計条件

設計荷重・・・昭和57年改正の建築基準法・同施行令に基づく風圧力に依る。

基礎条件・・・長期許容地耐力 98 kN/m<sup>2</sup> (10 t/m<sup>2</sup>)

## 備考

1. 外装は金網類を除く他は溶融亜鉛めっきとする。
2. 本柵の金網規格は下記の通りとする。  
φ2. 6×40mm、φ2. 6×50mm  
φ3. 2×50mm

151004014-1