




AR両開き引戸 H1200×W8000 S=1:30 (昭和57年改正の建築基準法・同施行令に基づく風圧力 GL+0m に依る)

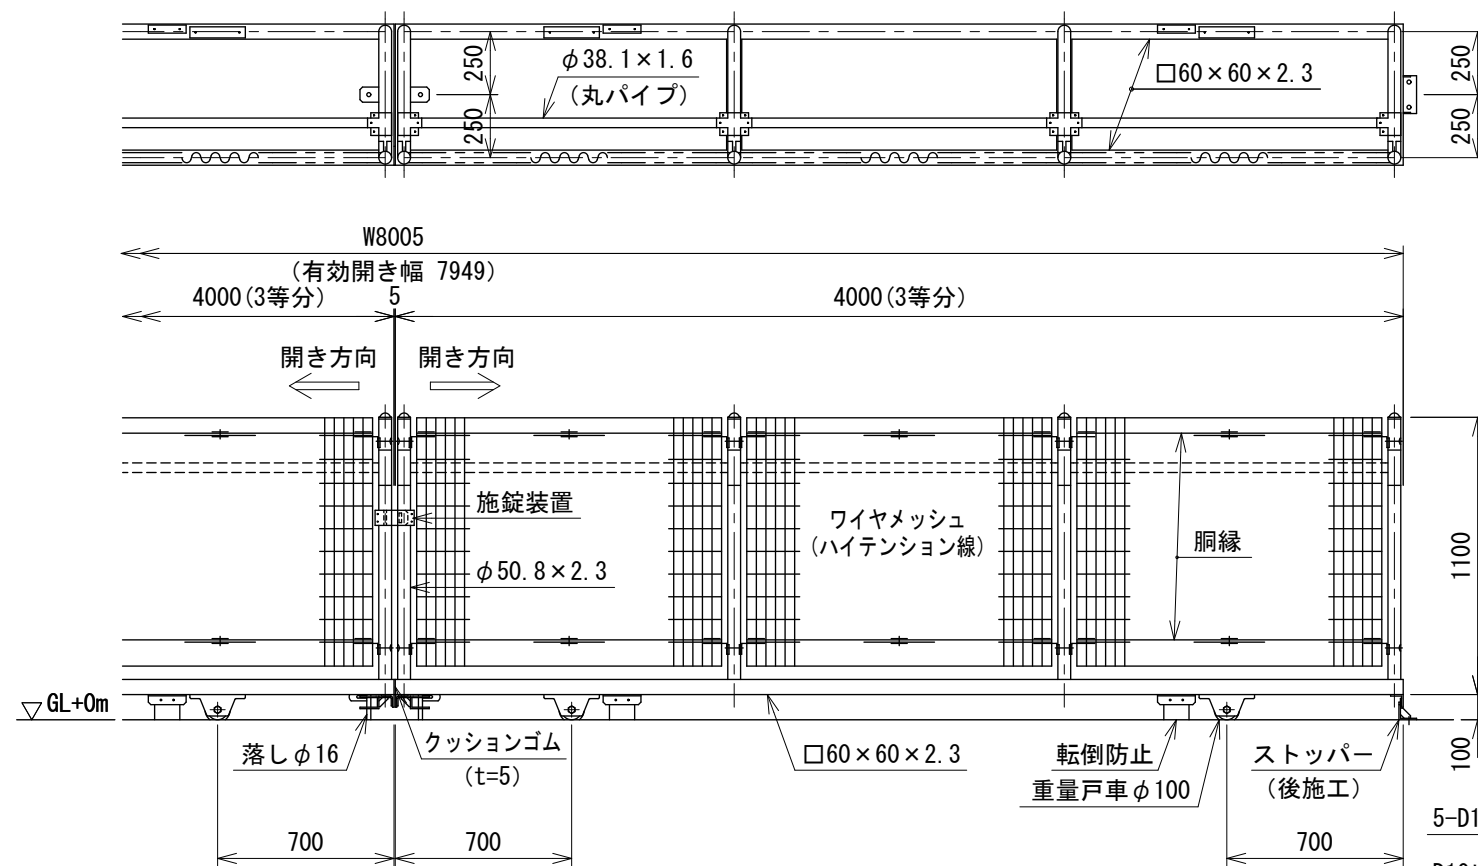


レール端部コンクリート処理図

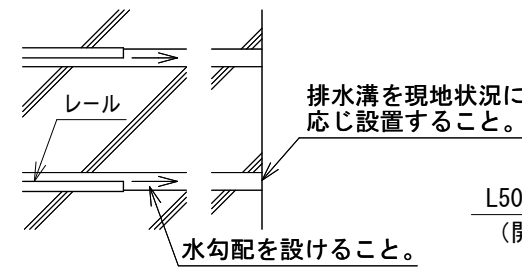


落とし・ストッパー取付図 S=1:6

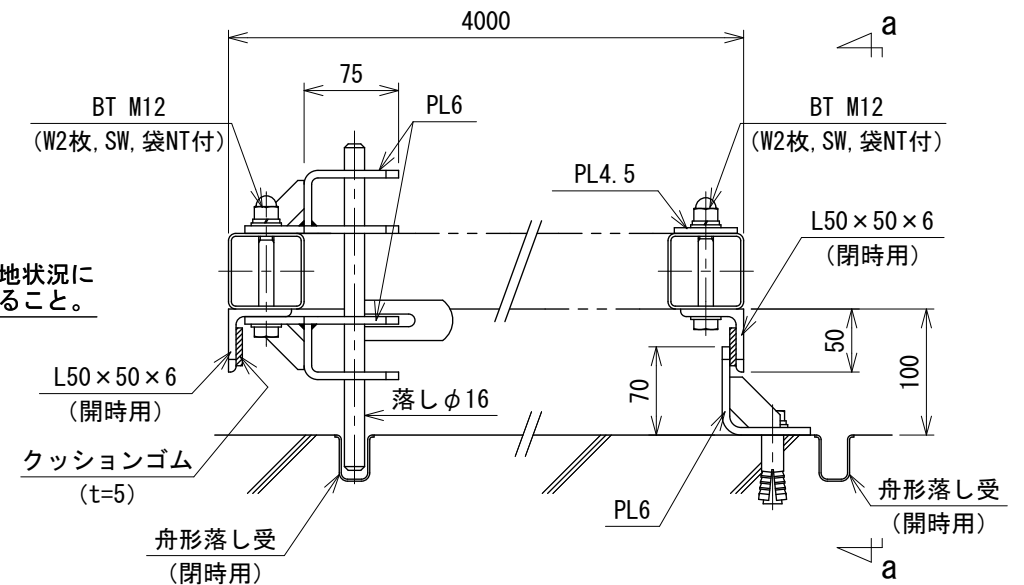


パネル斜視図
() 内は芯線径を示す。

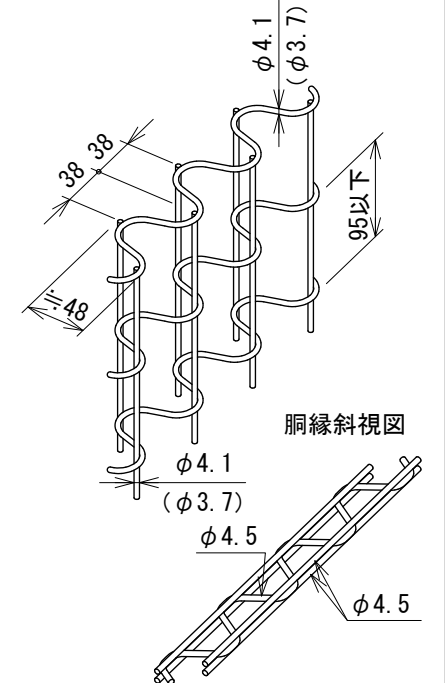

戸車取付図 S=1:6

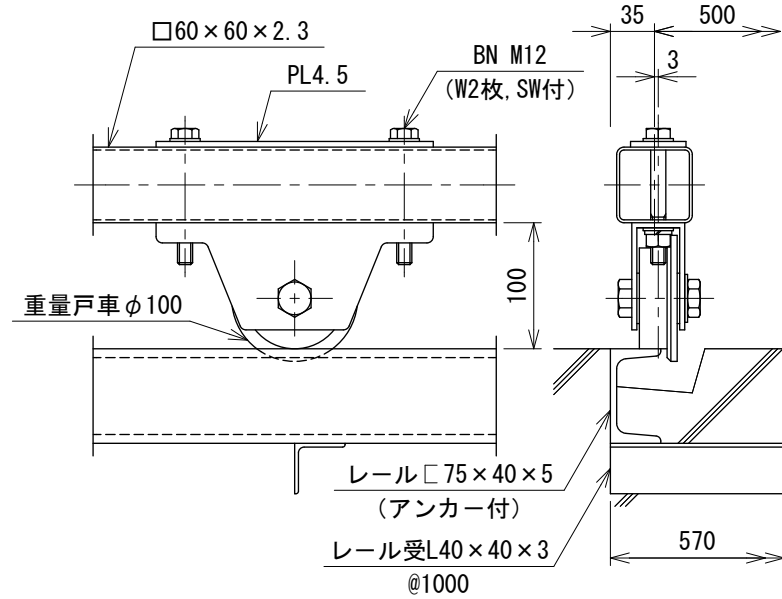

転倒防止取付図 S=1:6

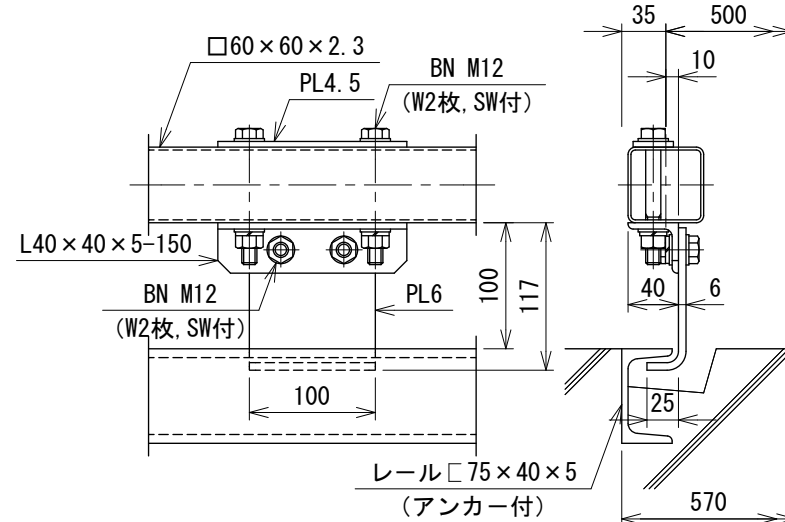

設計条件
 設計荷重・・・昭和57年改正の建築基準法・
 同施行令に基づく風圧力に依る。
 通行車両は総重量25t車以下
 とする。
 基礎条件・・・長期許容地耐力
 98kN/m² (10t/m²)

備考
 1. 外装はめっきの上高耐候性樹脂粉体塗装とする。
 但し、ボルト・ナットは溶融亜鉛めっきの上防
 錆着色処理とし、戸車、落とし及び一部のボルト
 ・ナットは溶融亜鉛めっきのみ、レールは錆止
 め1回塗りとする。