


SP防球フェンスH7-1型（下部2.0mPCフェンス張り） S=1:50

建築基準法・同施行令（平成12年6月）に基づく風圧力に依る
基準風速 34m/sec 地表面粗度区分Ⅲ GL+0m

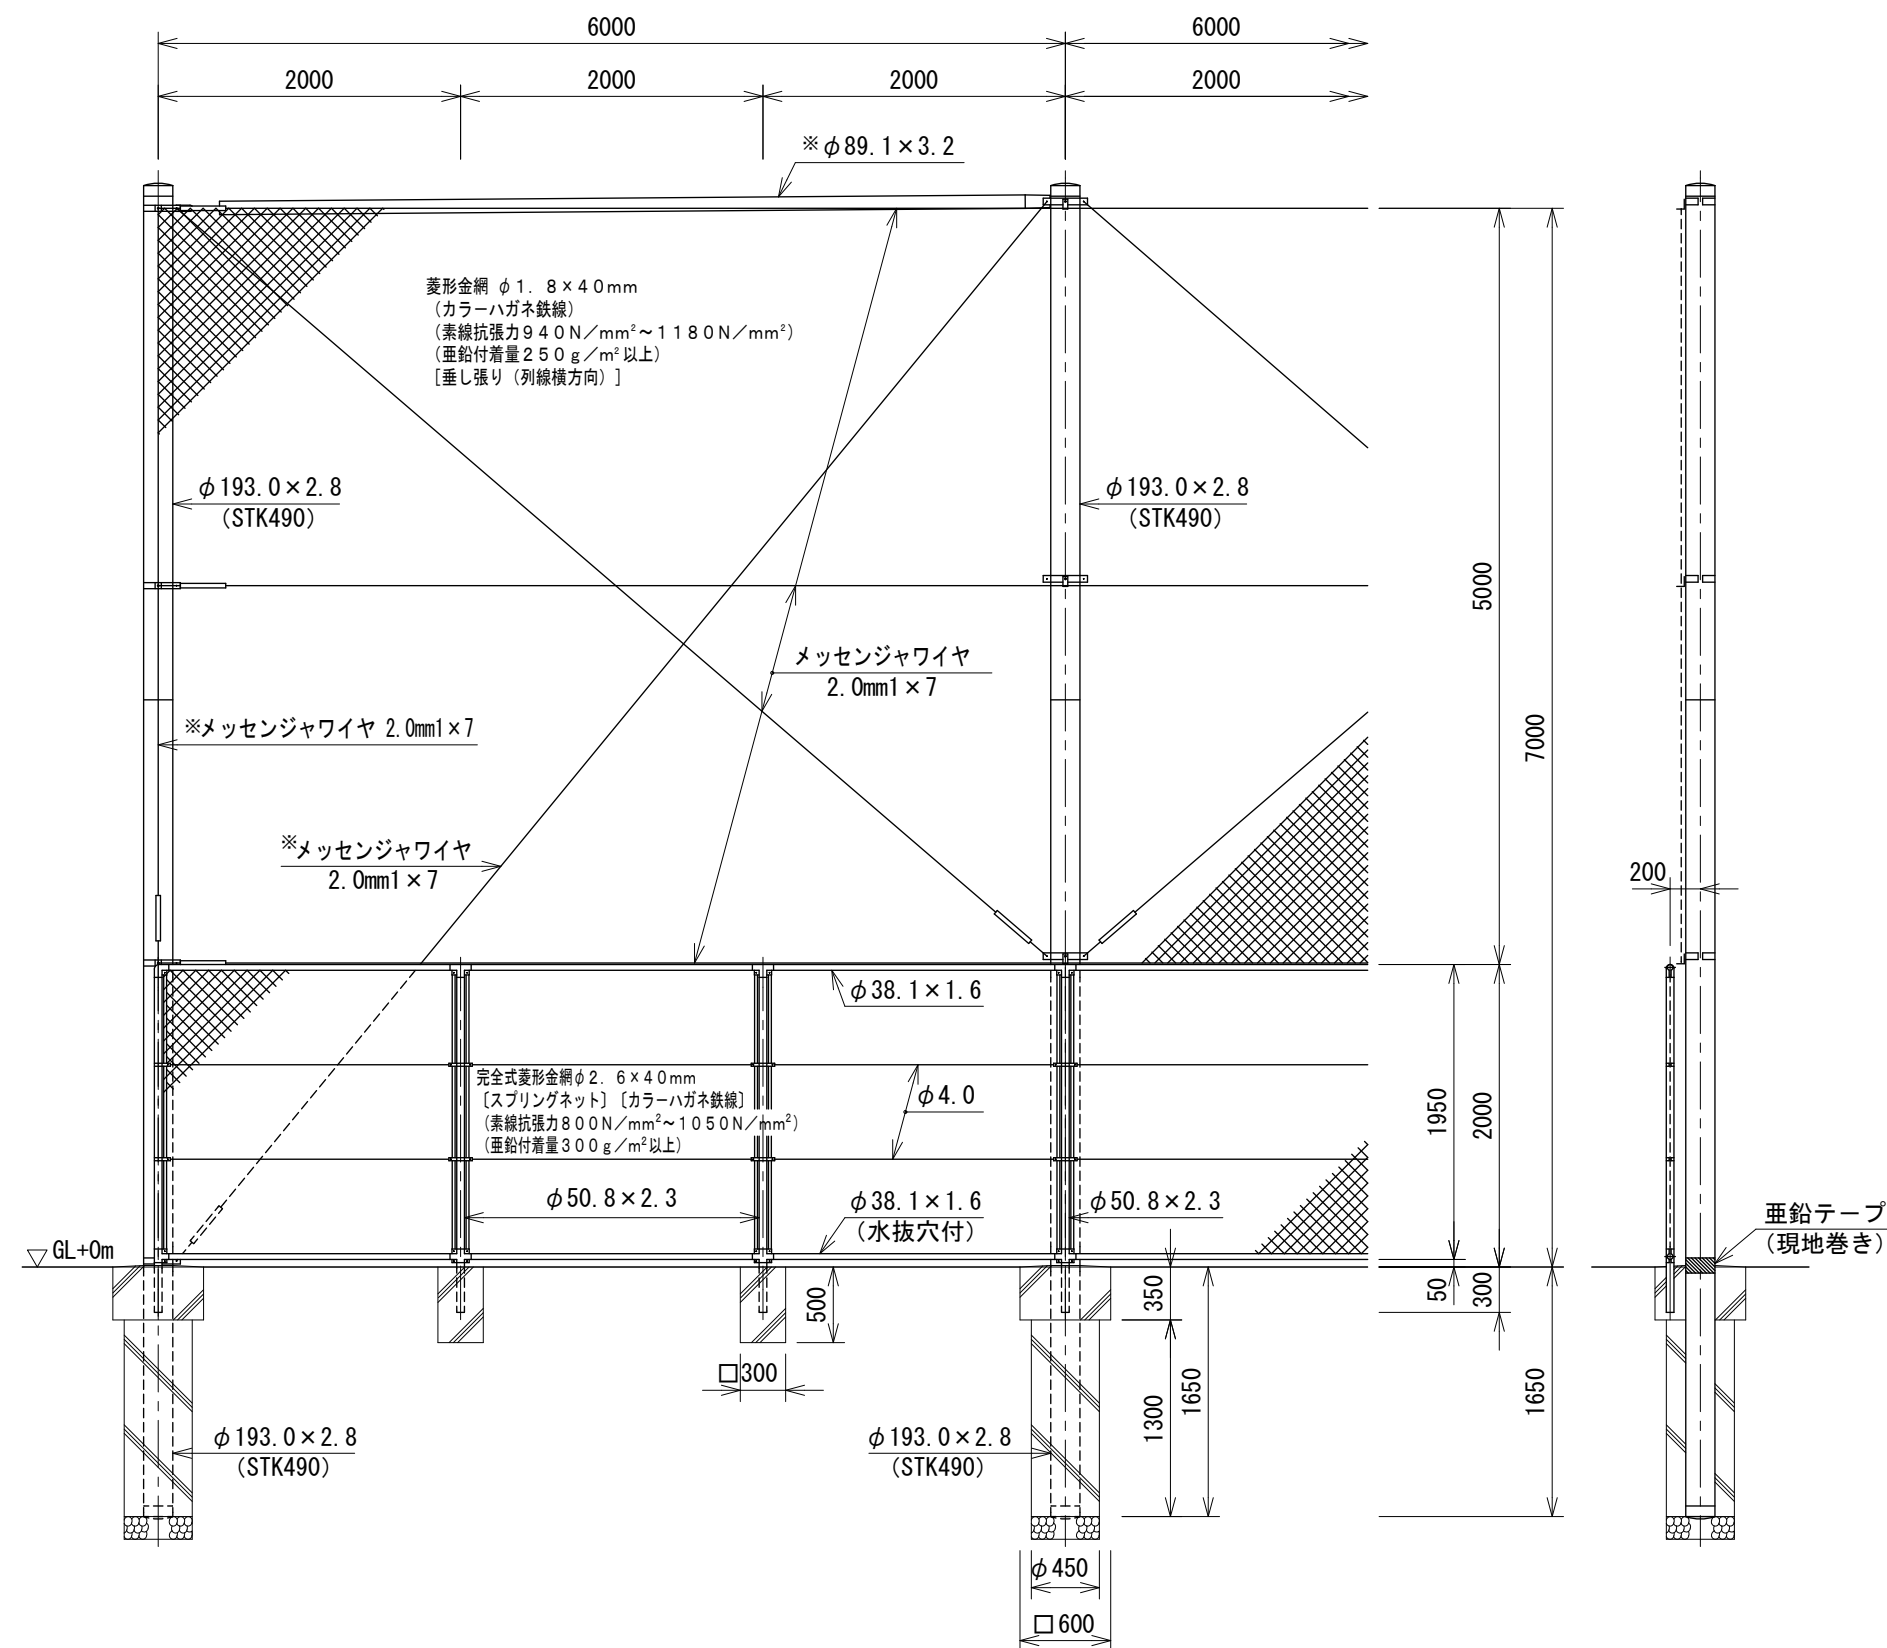

設計条件

設計荷重・・・建築基準法・同施行令（平成12年6月）に基づく風圧力に依る。

基準風速 . . . 34 m/sec

地表面粗度区分 · · · III

・ (S P) 配電規程 (J E A C)

基礎条件・・・(SP)配電規程 (J E A C 7 0 0 1)

土質係数・普通土質（B）に依る。

(P C)長期許容地耐力 100 kN/m^2

備考

1. 外装は金網類を除く他は溶融亜鉛めっきとする。
2. ※印部材は端末、所定コーナーに本図の如く設けること。