


S P 防球フェンス H 7-1 型 (下部 2.0m P C フェンス張り) S=1:50

建築基準法・同施行令 (平成 12 年 6 月) に基づく風圧力に依る
基準風速 34m/sec 地表面粗度区分 III GL+0m

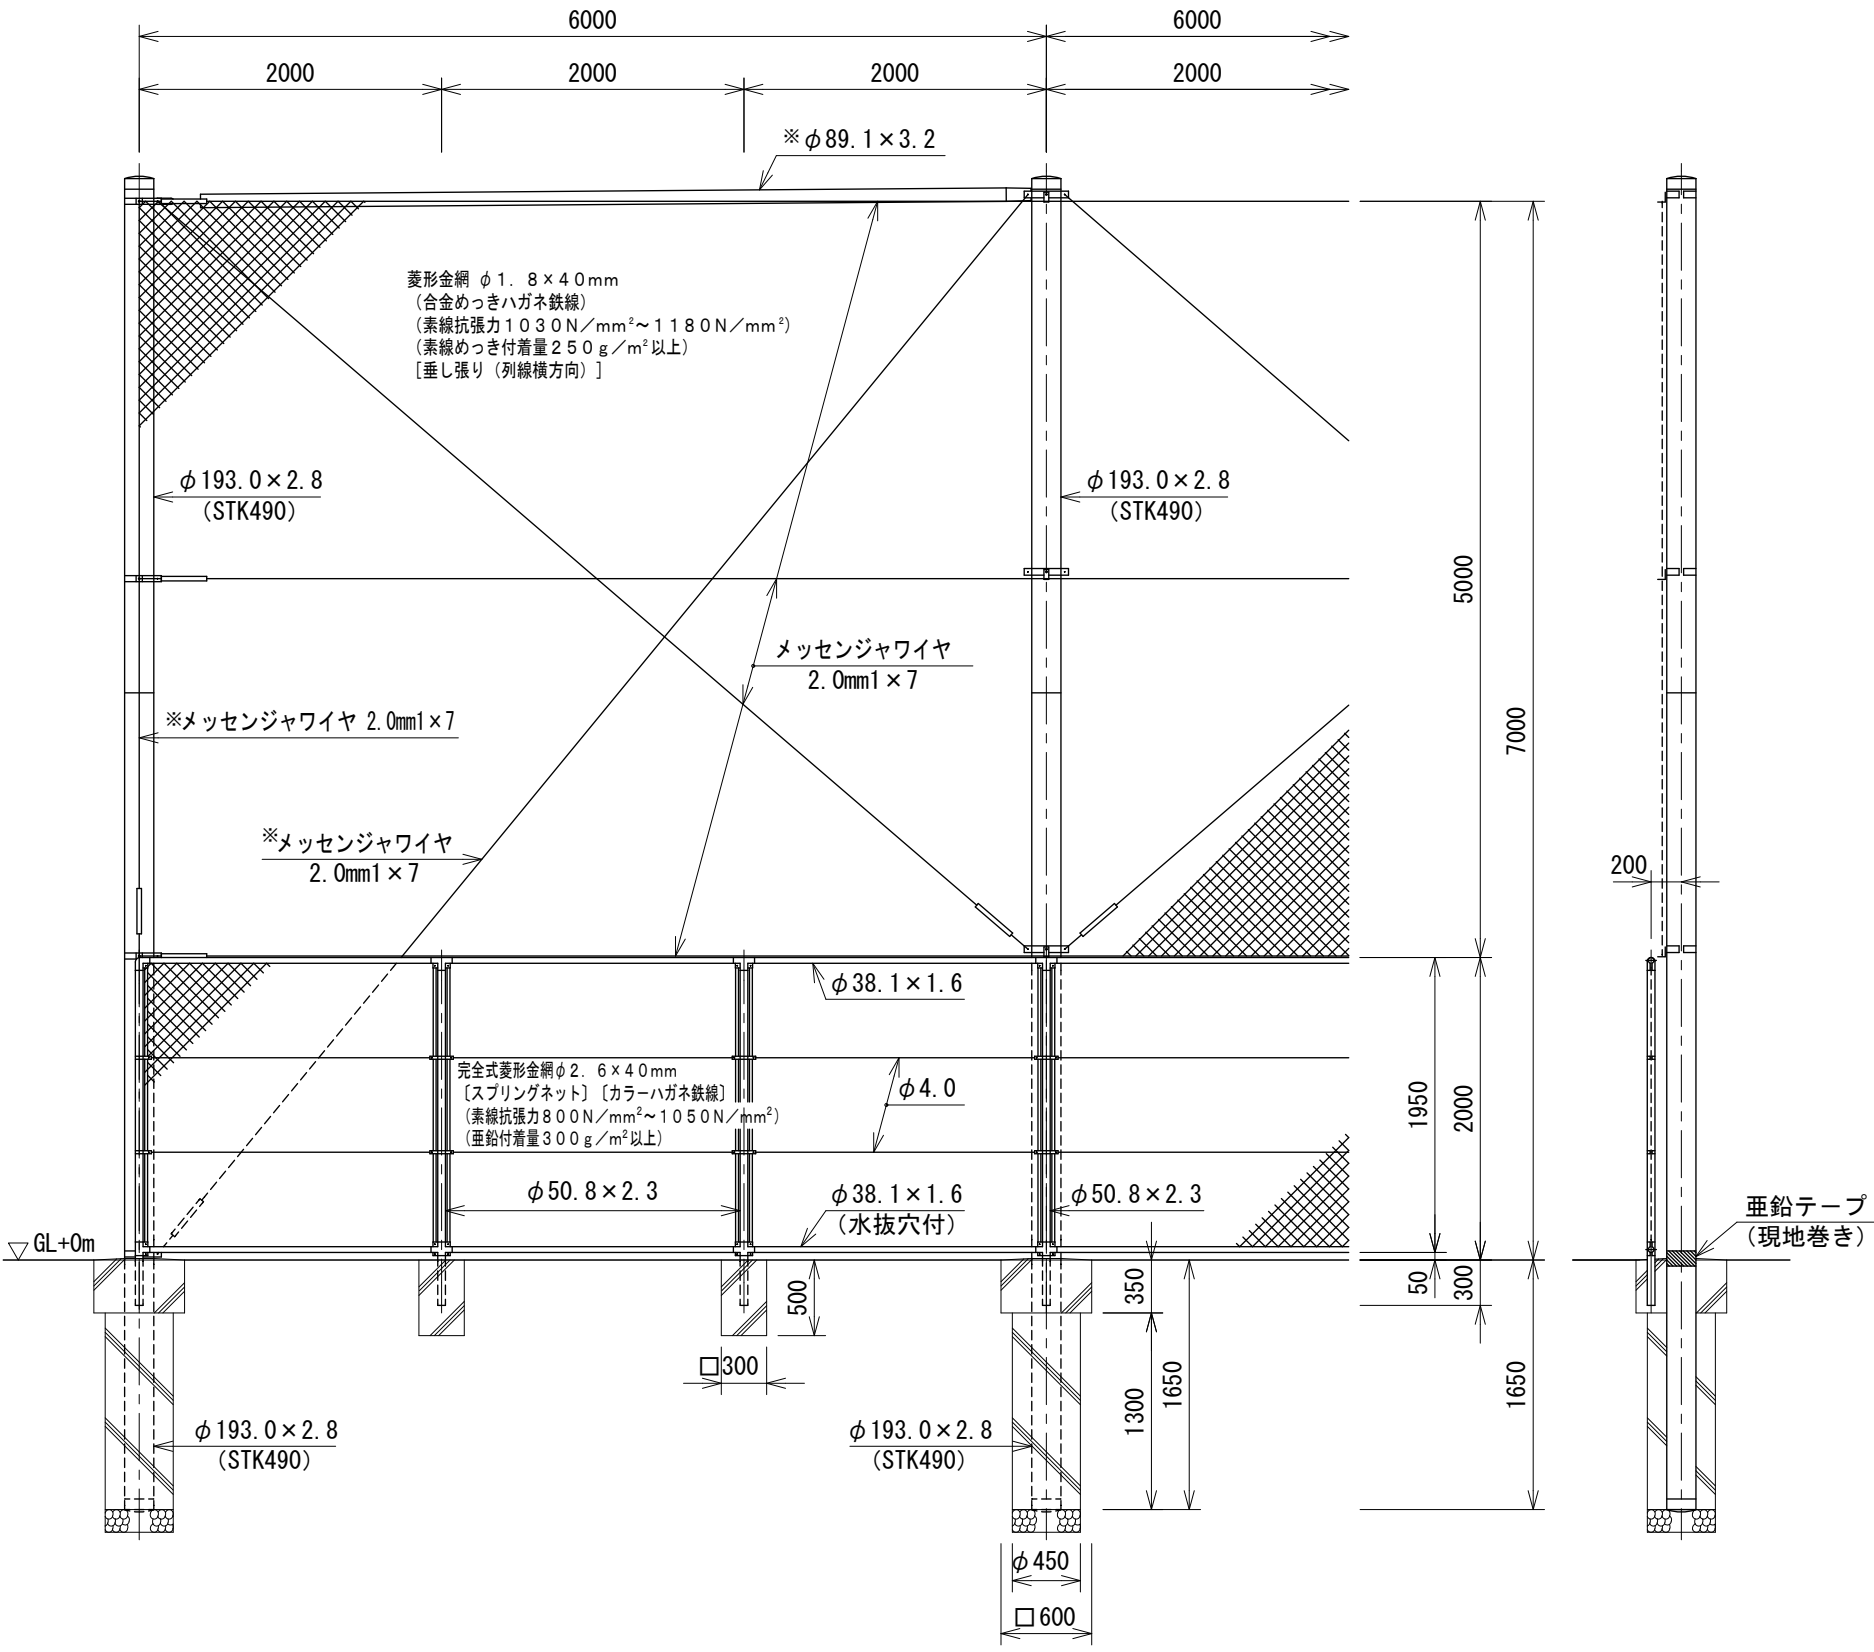

設計条件
設計荷重・・・建築基準法・同施行令 (平成 12 年 6 月) に
基づく風圧力に依る。
基準風速・・・34m/sec
地表面粗度区分・・・III
基礎条件・・・(SP) 配電規程 (J E A C 7 0 0 1)
土質係数・普通土質 (B) に依る。
(P C) 長期許容地耐力 100kN/m²

備考
1. 外装は金網類を除く他は溶融亜鉛めっきとする。
2. ※印部材は端末、所定コーナーに本図の如く設けること。