
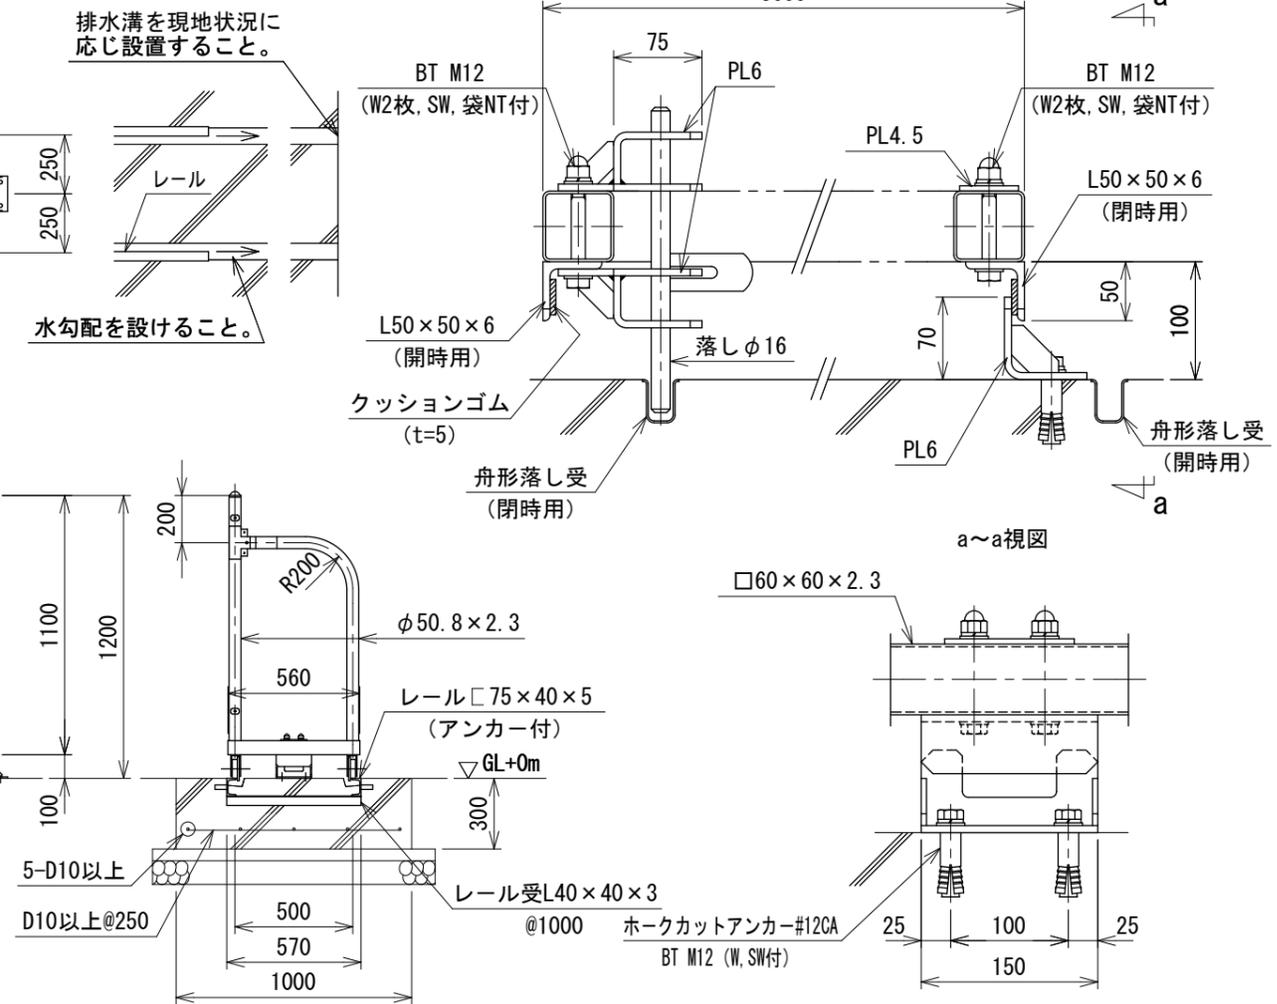


# AR両開き引戸 H1200×W10000 S:1:30

(昭和57年改正の建築基準法・同施行令に基づく風圧力 GL+0m に依る)

## レール端部コンクリート処理図




## 落とし・ストッパー取付図 S:1:6

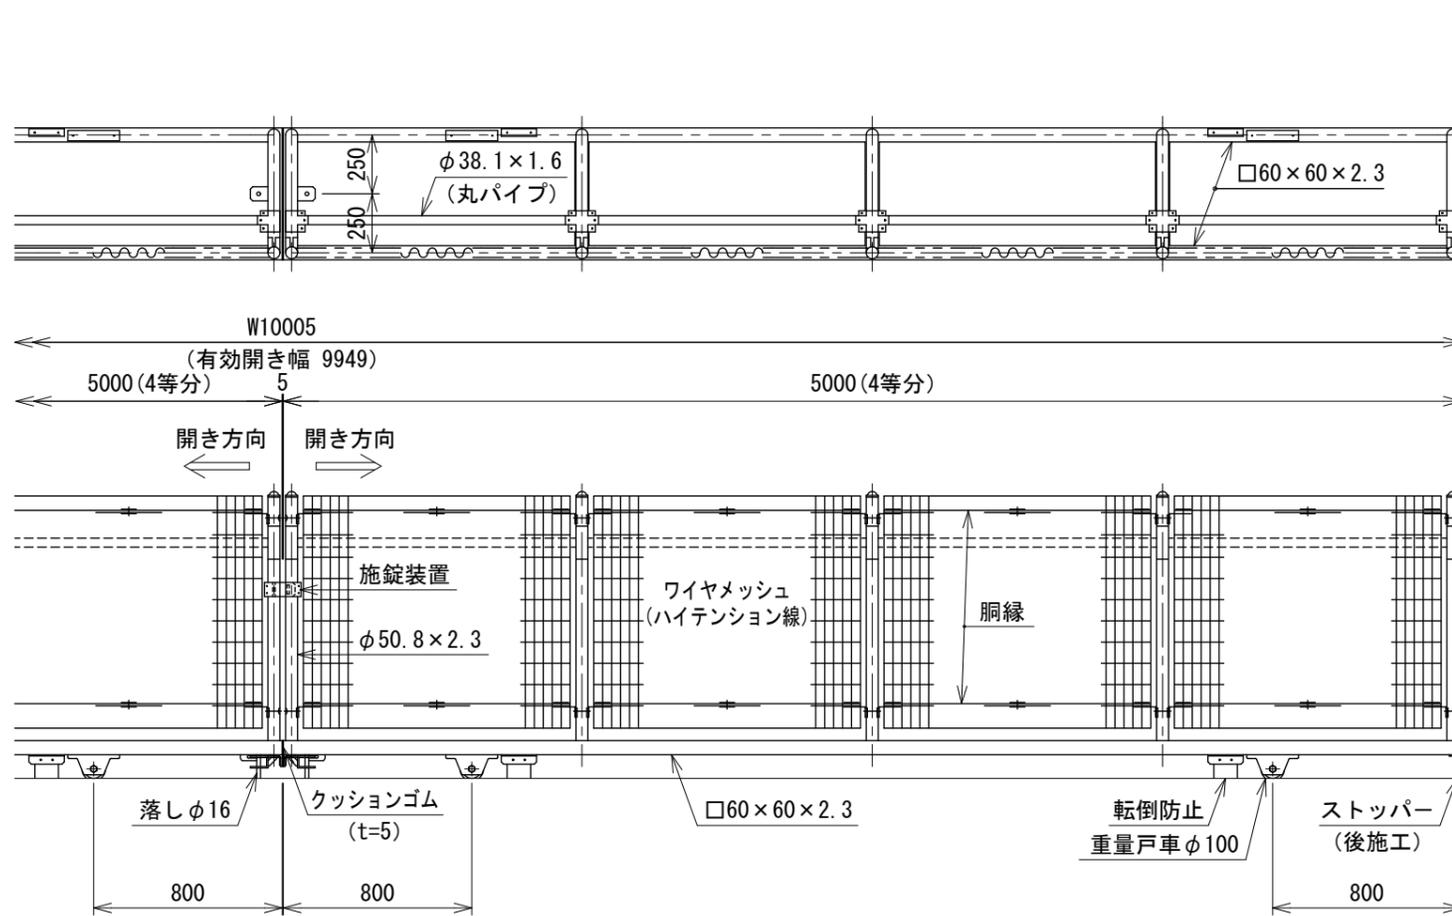

## 戸車取付図 S:1:6

## 転倒防止取付図 S:1:6

## パネル斜視図

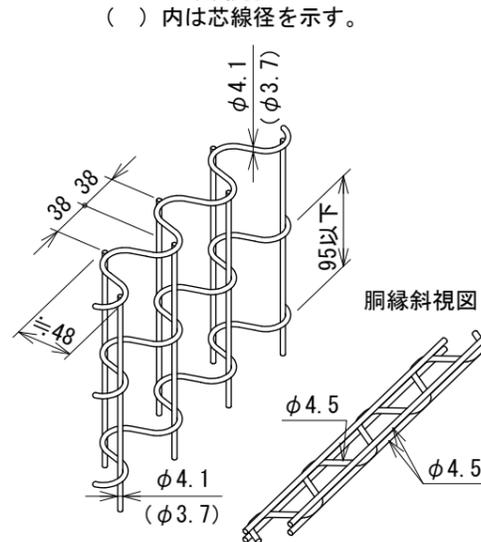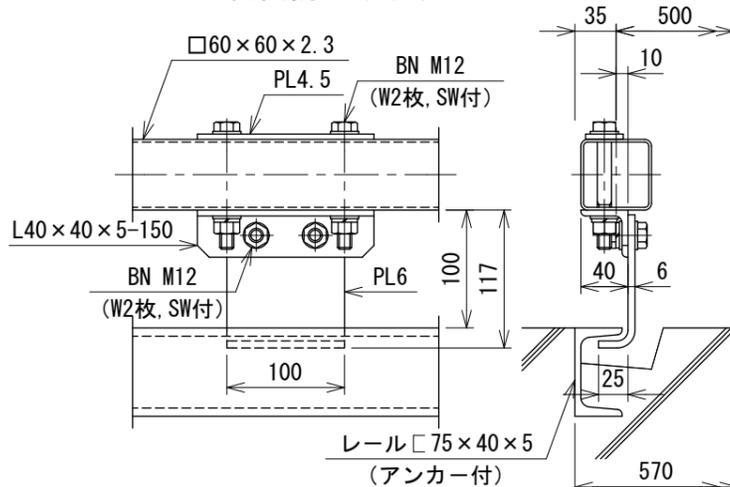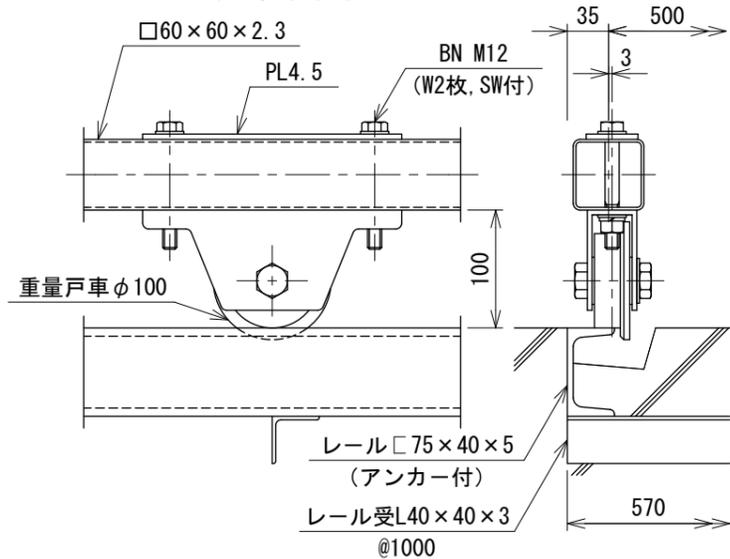

### 設計条件

設計荷重・・・昭和57年改正の建築基準法・同施行令に基づく風圧力に依る。通行車両は総重量25t車以下とする。

基礎条件・・・長期許容地耐力 98kN/m<sup>2</sup> (10t/m<sup>2</sup>)

### 備考

1. 外装はめっきの上耐候性樹脂粉末塗装とする。但し、ボルト・ナットは溶融亜鉛めっきの上防錆着色処理とし、戸車、落とし及び一部のボルト・ナットは溶融亜鉛めっきのみ、レールは錆止め1回塗りとする。

240406872