


SP防球フェンスH12-1型（下部2.0mPCフェンス張り） S=1:60

建築基準法・同施行令（平成12年6月）に基づく風圧力に依る
基準風速 34m/s 地表面粗度区分Ⅲ GL+0m

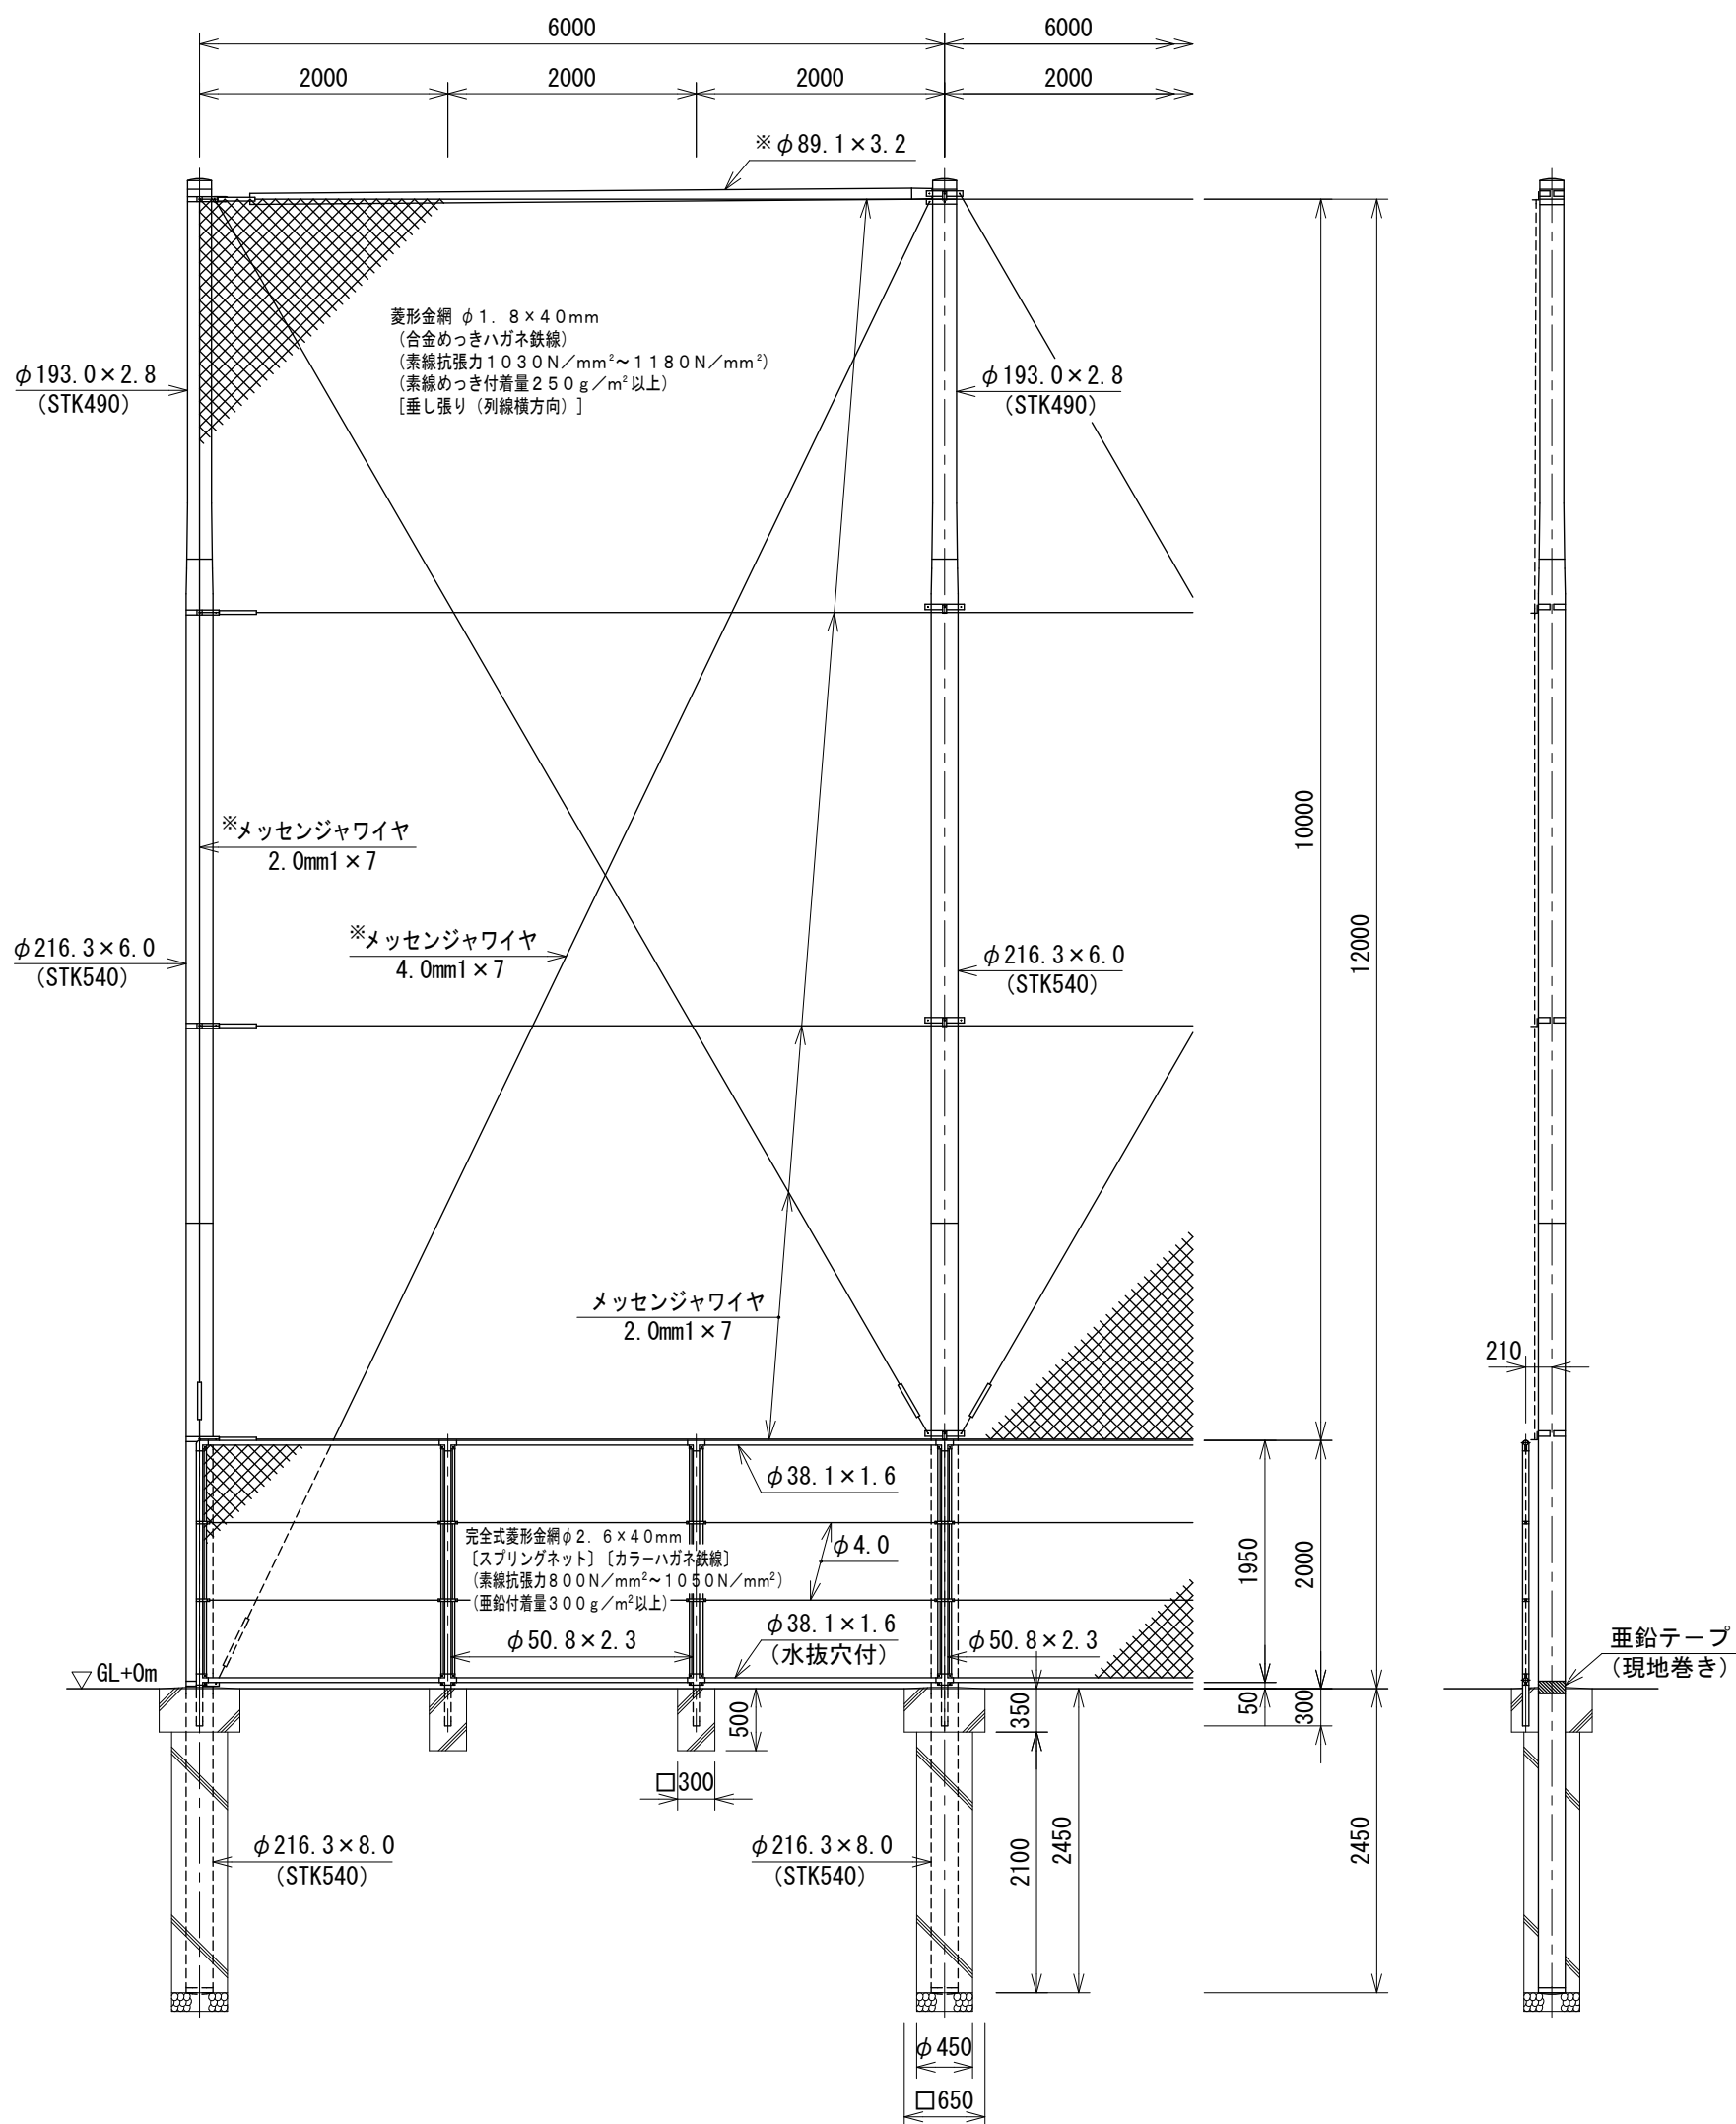

設計条件
設計荷重・・・建築基準法・同施行令（平成12年6月）に基づく風圧力に依る。
基準風速・・・34m/sec
地表面粗度区分・・・Ⅲ
基礎条件・・・（SP）配電規程（J E A C 7 0 0 1）
土質係数・普通土質（B）に依る。
（PC）長期許容地耐力 100kN/m²

備考

1. 外装は金網類を除く他は溶融亜鉛めっきとする。
2. ※印部材は端末、所定コーナーに本図の如く設けること。