


S=1:50

建築基準法・同施行令（平成12年6月）に基づく風圧力に依る
基準風速 34m/sec 地表面粗度区分 III GL+0m

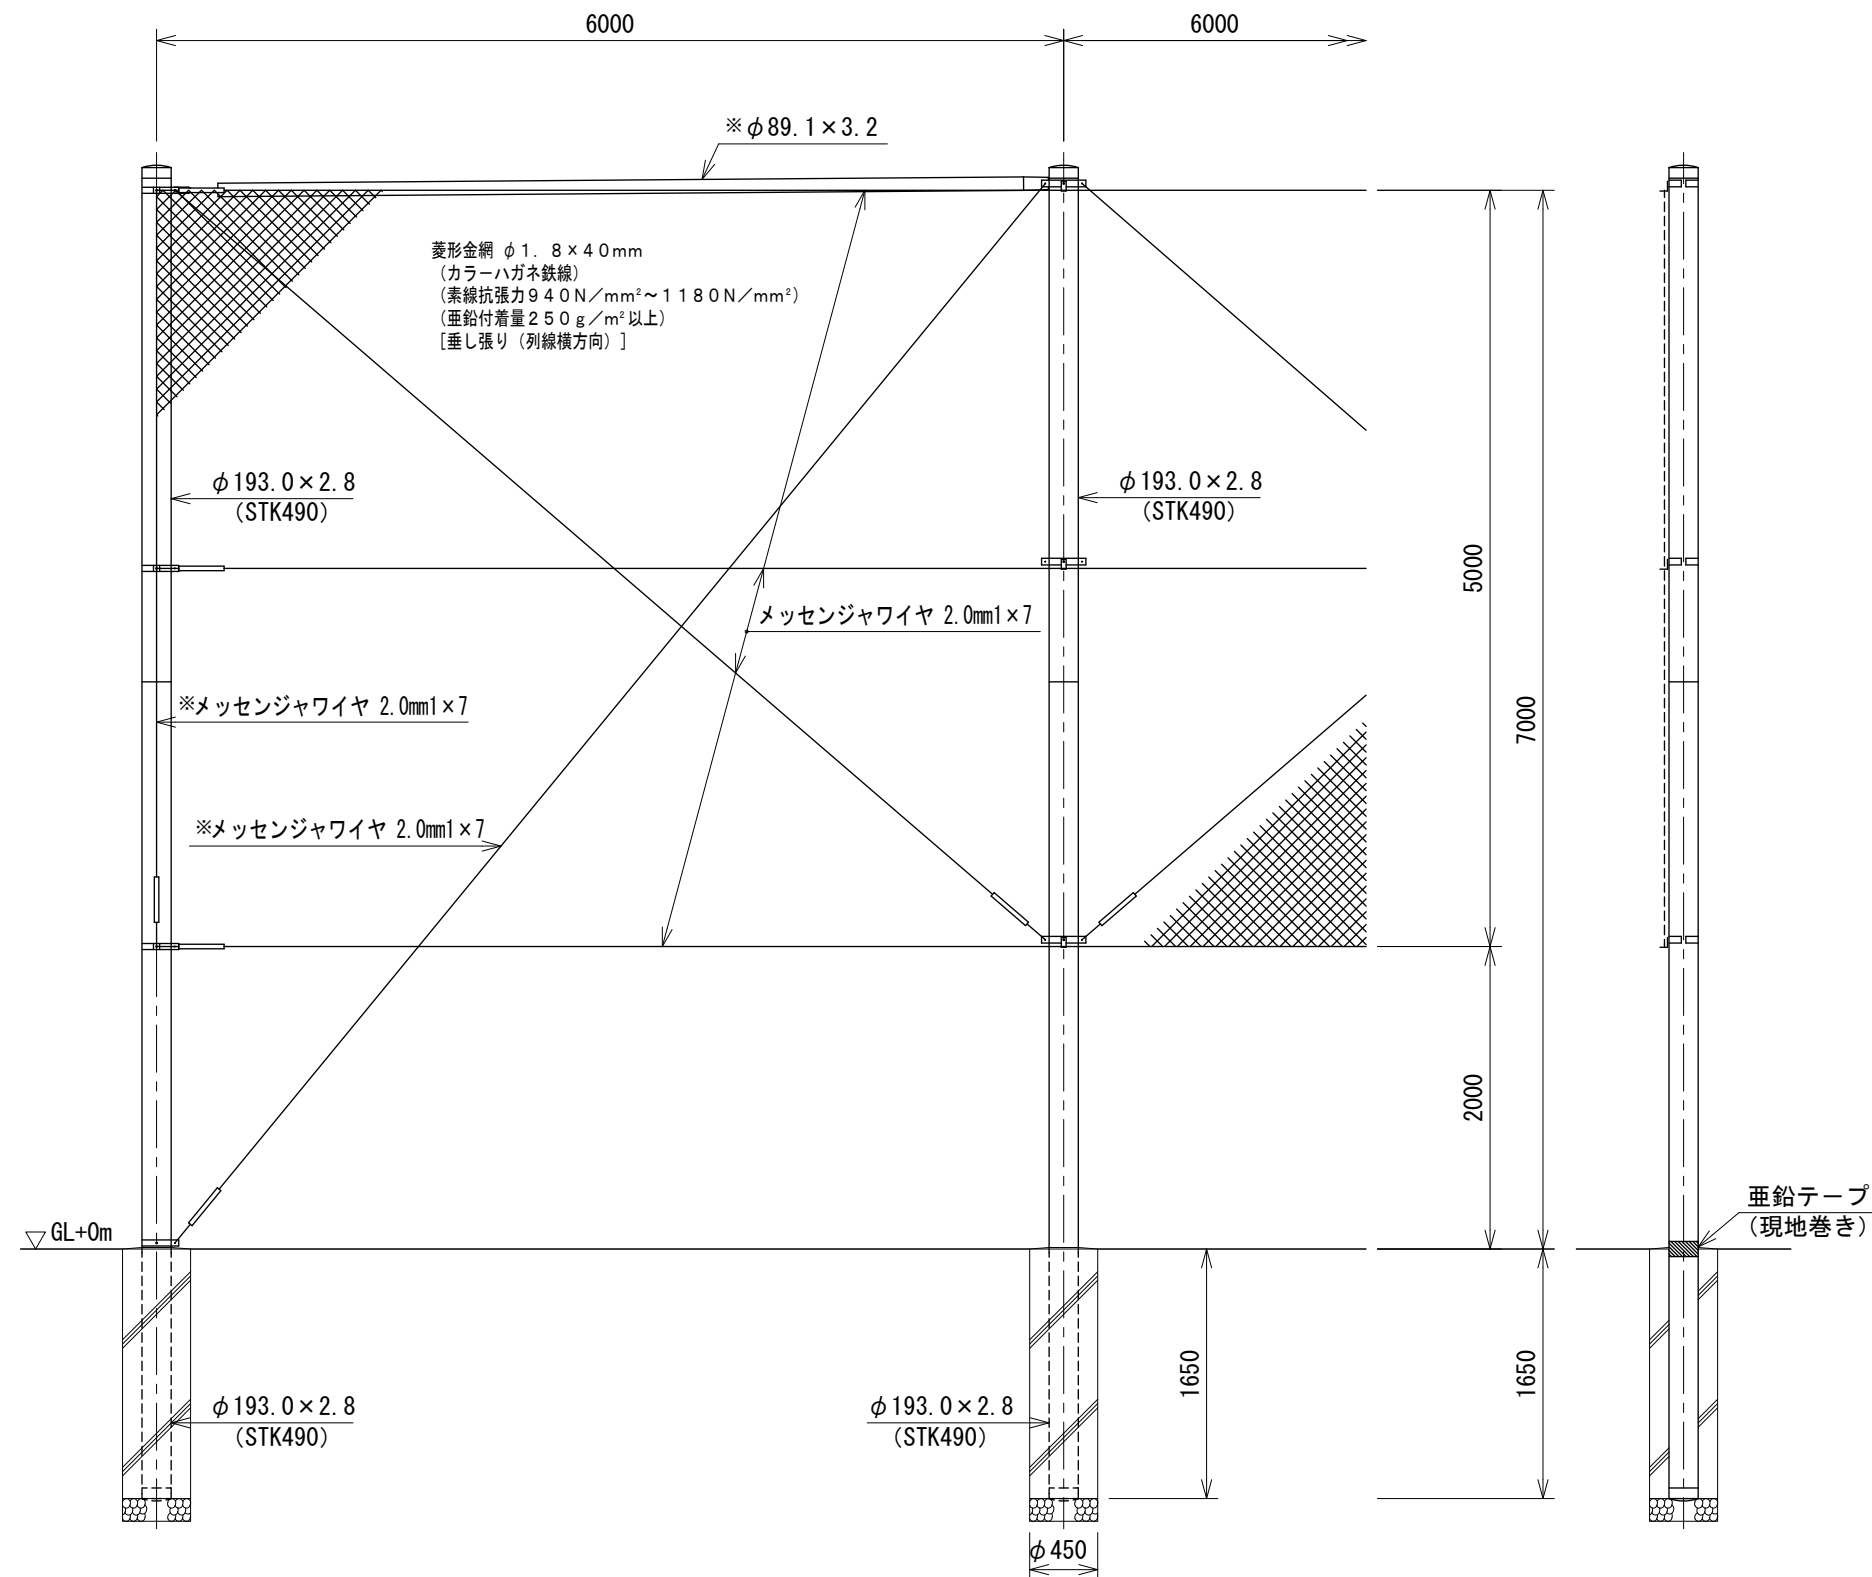

設計荷重・・・建築基準法・同施行令（平成１２年６月）に
 基づく風圧力に依る。
 基準風速・・・３４ｍ／ｓｅｃ
 地表面粗度区分・・・Ⅲ
 基礎条件・・・配電規程（ＪＥＡＣ７００１）
 土質係数・普通土質（Ｂ）に依る。

1. 外装は金網類を除く他は溶融亜鉛めっきとする。
2. ※印部材は端末、所定コーナーに本図の如く設けること。