


# SP防球フェンスH10-2型（下部2m網なし） S=1:60

建築基準法・同施行令（平成12年6月）に基づく風圧力に依る  
 基準風速 34m/sec 地表面粗度区分 III GL+0m

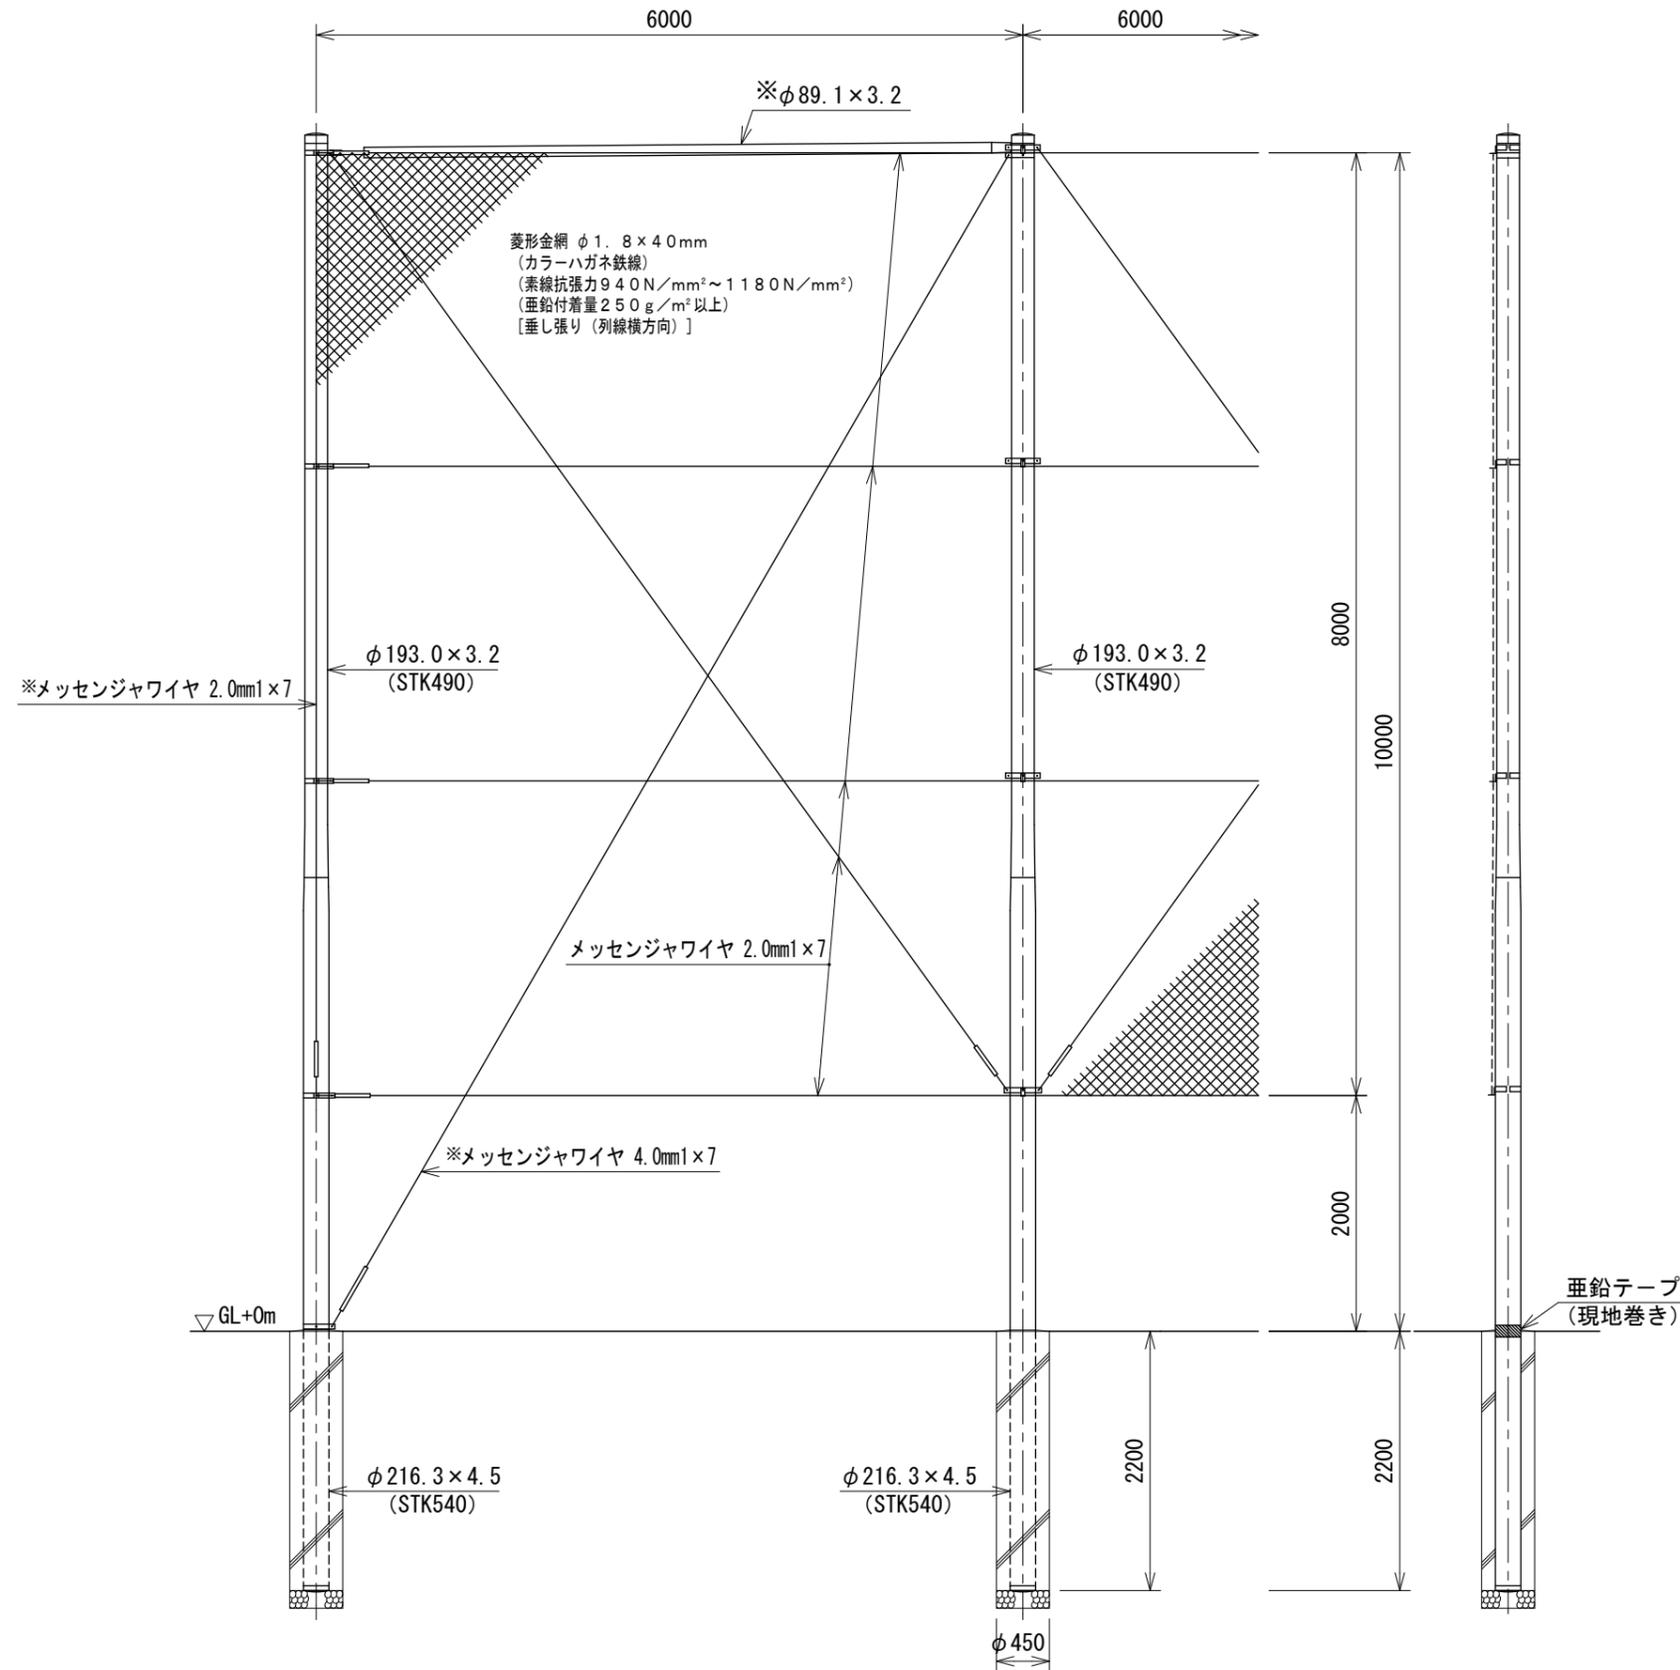

- 設計条件
- 設計荷重・・・建築基準法・同施行令（平成12年6月）に基づく風圧力に依る。
  - 基準風速・・・34m/sec
  - 地表面粗度区分・・・III
- 基礎条件・・・配電規程（JEAC7001）  
 土質係数・普通土質（B）に依る。

- 備考
1. 外装は金網類を除く他は熔融亜鉛めっきとする。
  2. ※印部材は端末、所定コーナーに本図の如く設けること。

222500227