


S P 防球フェンス H 1 2-2 型（下部 2 m 網なし）

S=1:60

建築基準法・同施行令（平成 12 年 6 月）に基づく風圧力に依る
基準風速 34 m/sec 地表面粗度区分 Ⅲ GL+0m

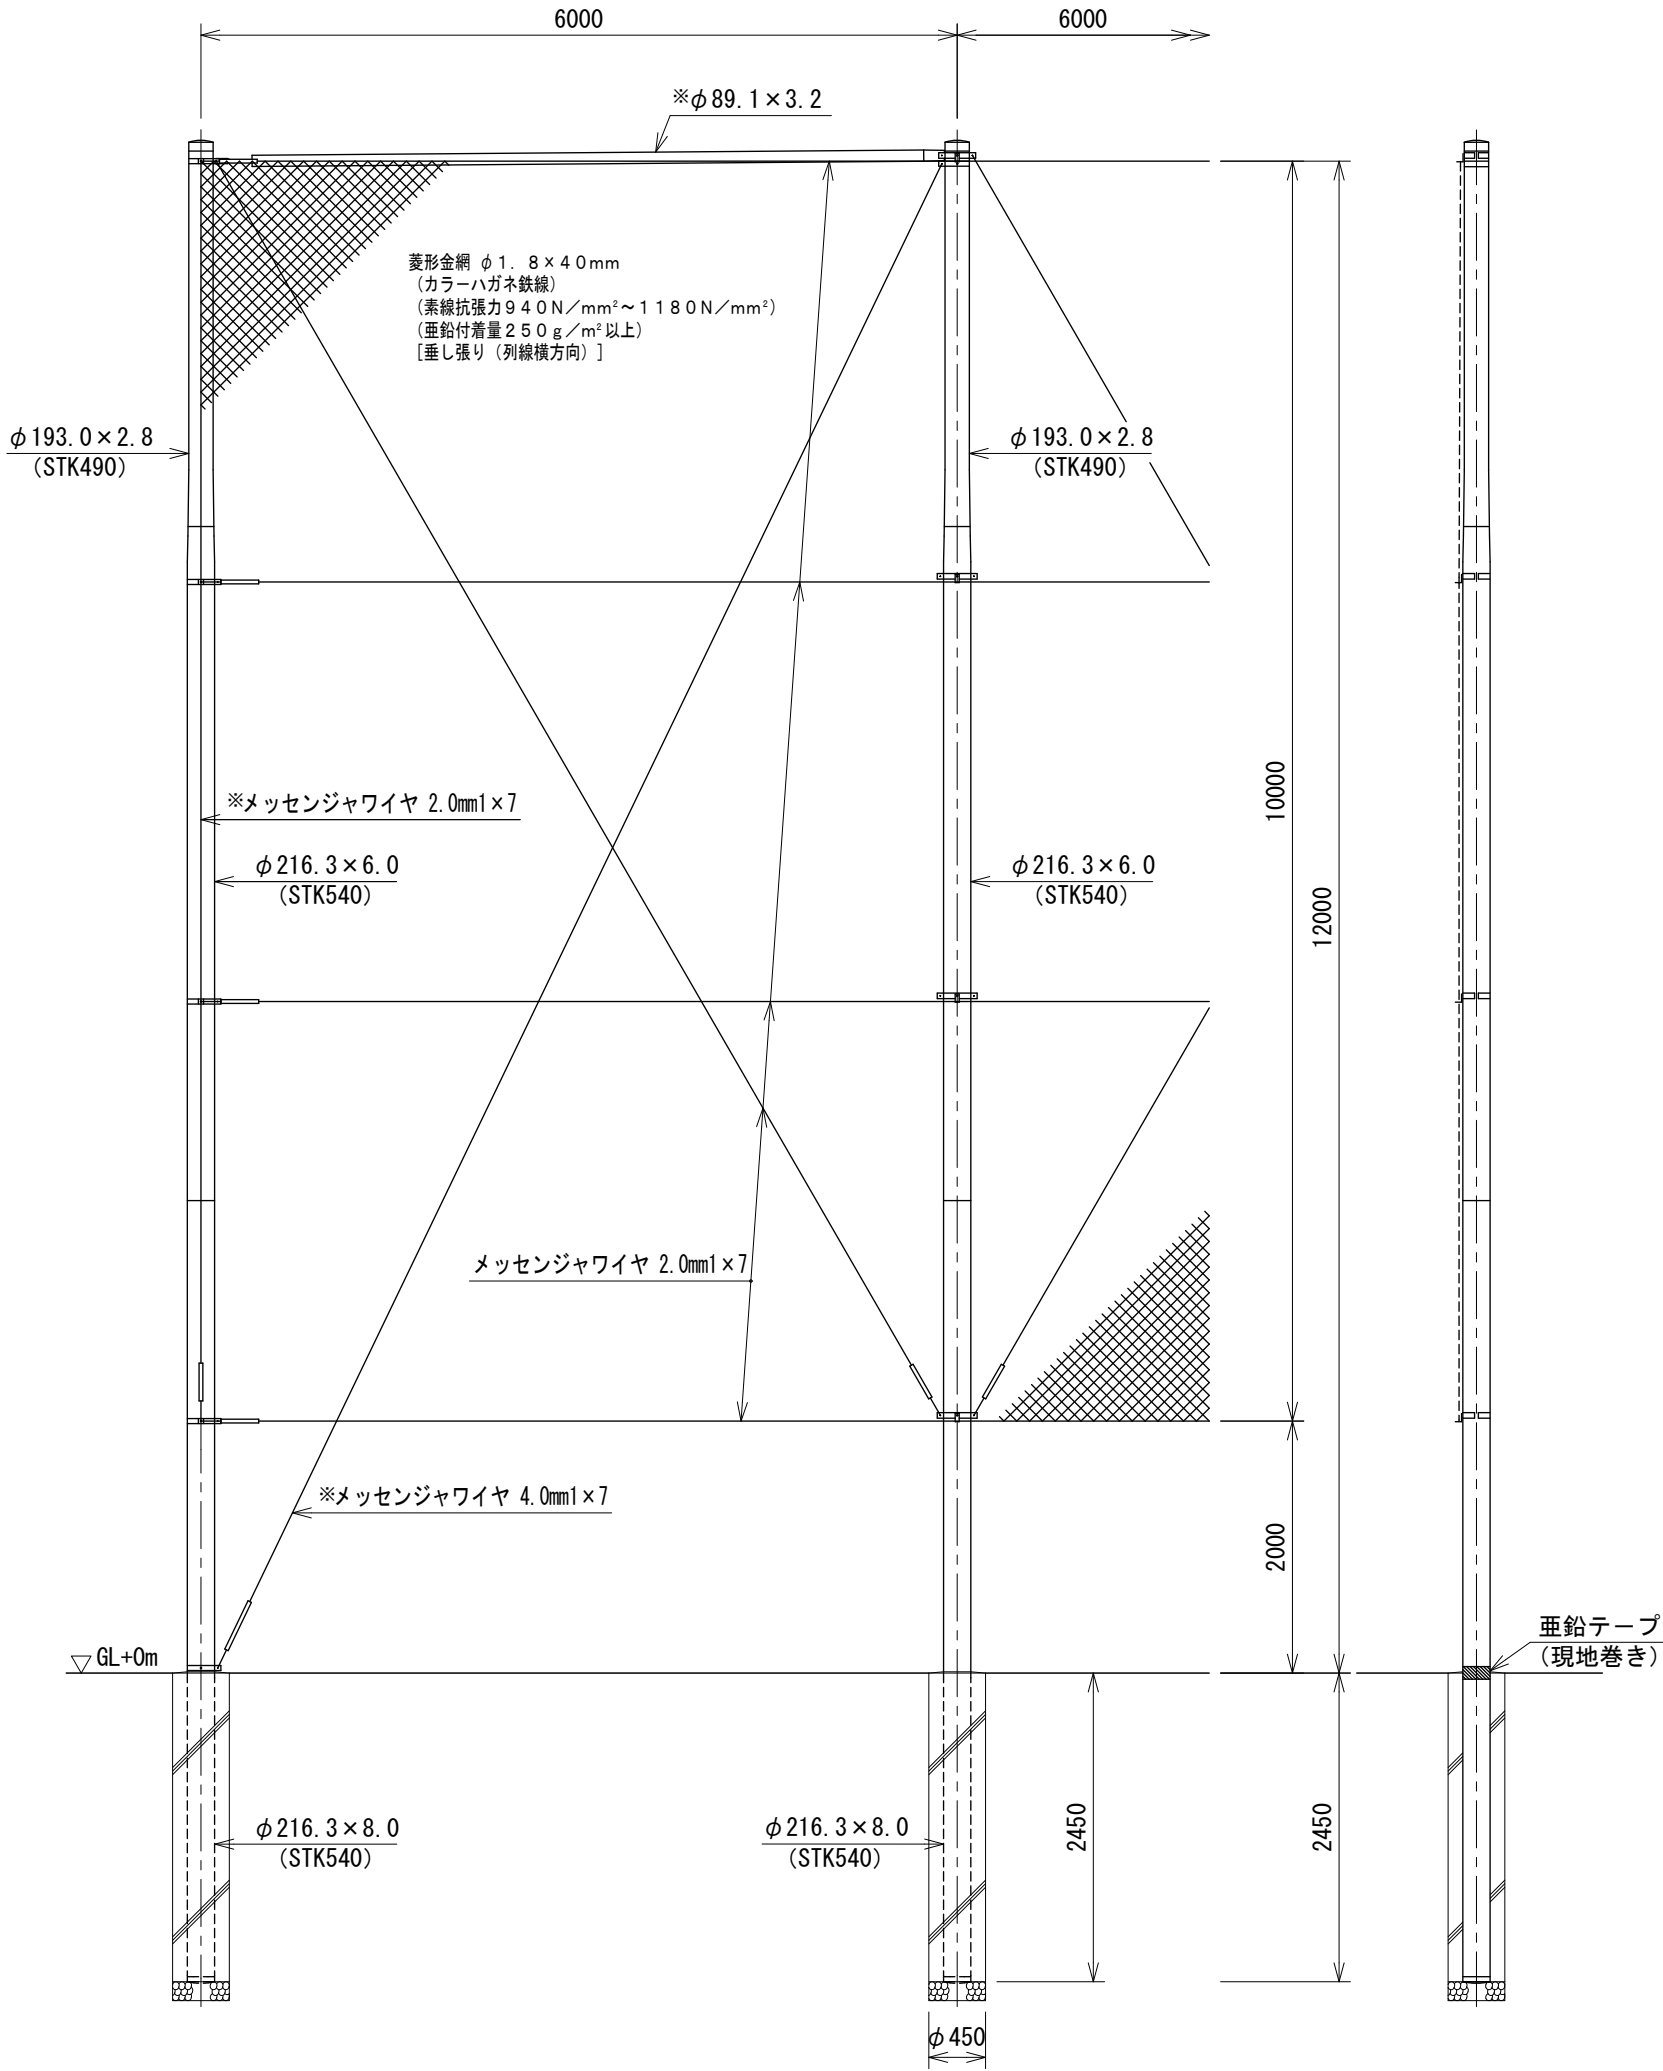

設計条件

設計荷重・・・建築基準法・同施行令（平成 12 年 6 月）に
基づく風圧力に依る。
基準風速・・・34 m/sec
地表面粗度区分・・・Ⅲ
基礎条件・・・配電規程（J E A C 7 0 0 1）
土質係数・普通土質（B）に依る。

備考

- 外装は金網類を除く他は溶融亜鉛めっきとする。
- ※印部材は端末、所定コーナーに本図の如く設けること。

222500228

2024.03