


S P 防球フェンス H 1 4 . 7 - 2 型 (下 部 2 m 網 な し)

S=1:60

建築基準法・同施行令（平成12年6月）に基づく風圧力に依る
基準風速 34m/sec 地表面粗度区分 Ⅲ GL+0m

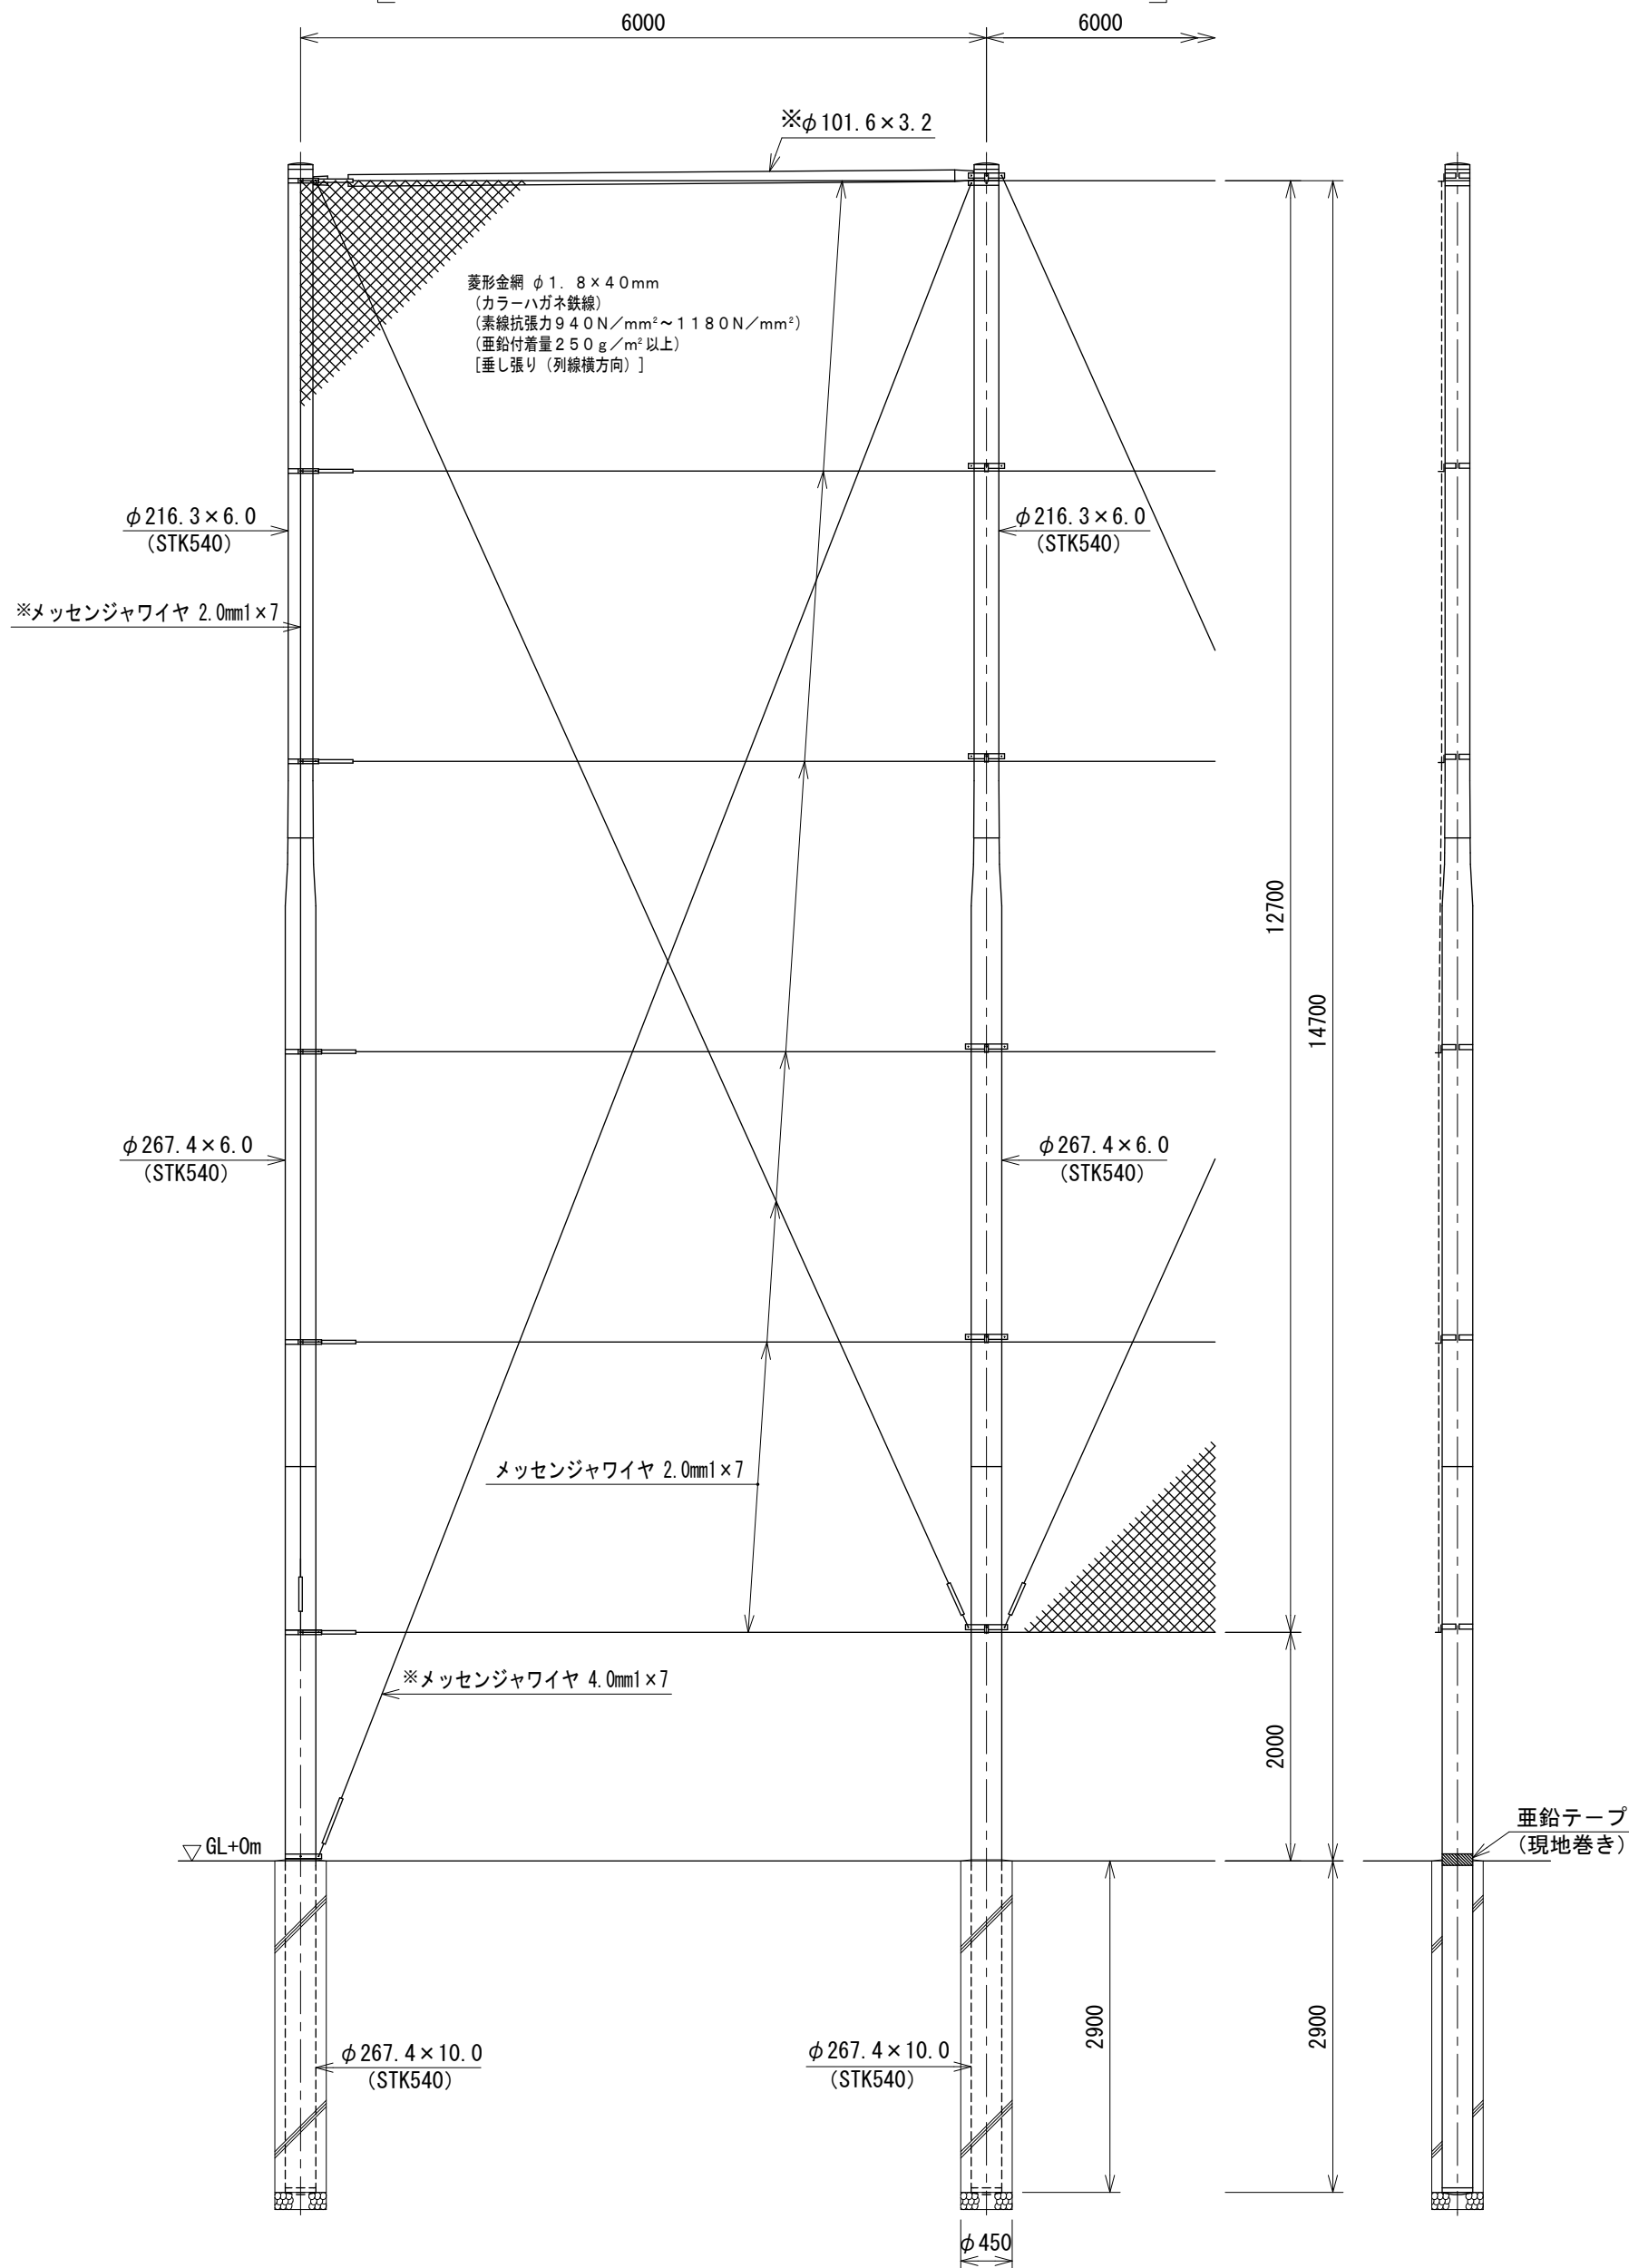

設計条件
設計荷重・・・建築基準法・同施行令（平成12年6月）に
基づく風圧力に依る。
基準風速・・・34m/sec
地表面粗度区分・・・Ⅲ
基礎条件・・・配電規程（JEAC7001）
土質係数・普通土質（B）に依る。

備考
1. 外装は金網類を除く他は溶融亜鉛めっきとする。
2. ※印部材は端末、所定コーナーに本図の如く設けること。

222500230